
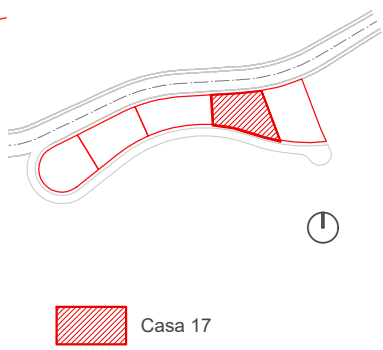


Casa 17

PROJECTE EXECUTIU Obra Nova Promoció d'habitatges unifamiliars, Les Bullideres	
Propietari : <p style="text-align: center;">ELDAVI</p>	
Situació : Carretera dels Cortals de Sispony, 15-25 Sispony LA MASSANA	
Plànol : <p style="text-align: center;">Planta Sotterrani</p>	
Grup de plànols : <p style="text-align: center;">EDIFICACIÓ</p>	
Data : NOVEMBRE 2020	nº Plànol <p style="text-align: center; font-size: 2em;">A37</p>
Escala : 1/100	
Arquitecte : naudi arquitectura	

Planta Sotterrani e:1/100

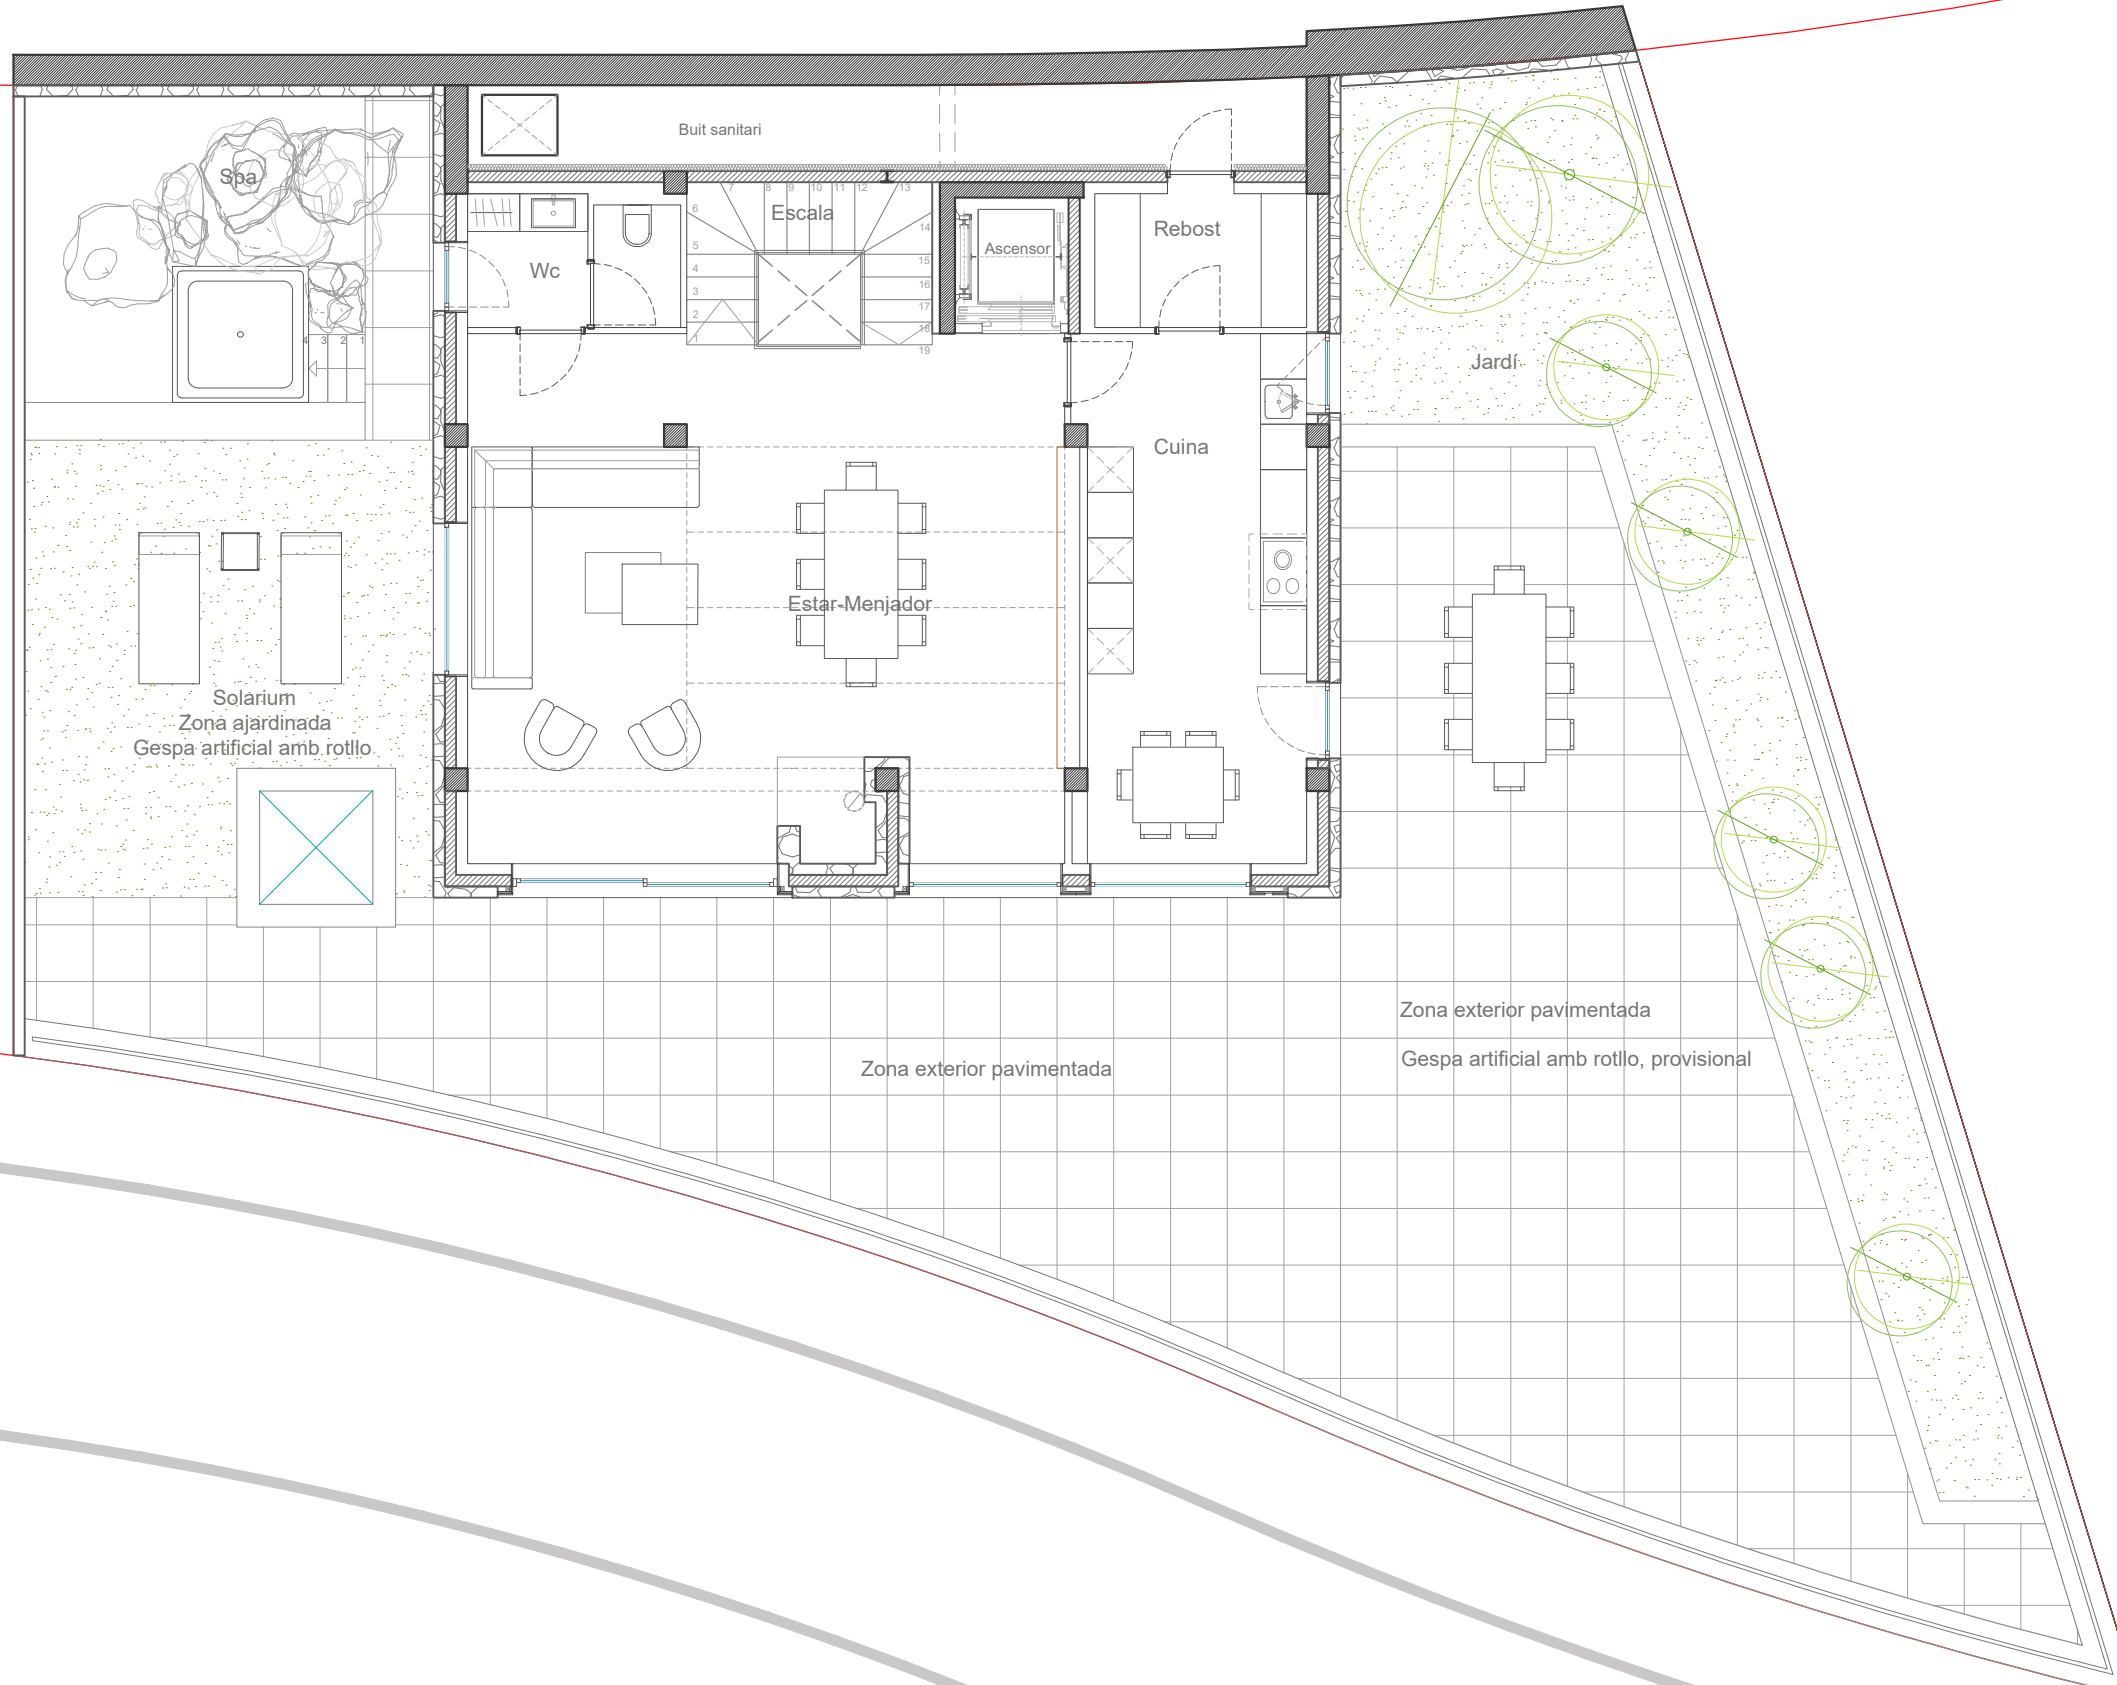


Casa 17

<p>PROJECTE EXECUTIU Obra Nova Promoció d'habitatges unifamiliars, Les Bullideres</p>	
<p>Propietari : ELDAVI</p>	
<p>Situació : Carretera dels Cortals de Sispony, 15-25 Sispony LA MASSANA</p>	
<p>Plànol : Planta Baixa</p>	
<p>Grup de plànols : EDIFICACIÓ</p>	
<p>Data : NOVEMBRE 2020</p>	<p>nº Plànol A38</p>
<p>Escala : 1/100</p>	
<p>Arquitecte : naudiarquitectura</p>	

Planta Baixa

e:1/100




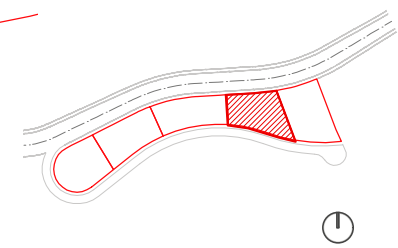


Casa 17

<p>PROJECTE EXECUTIU Obra Nova Promoció d'habitatges unifamiliars, Les Bullideres</p>	
<p>Propietari : ELDAVI</p>	
<p>Situació : Carretera dels Cortals de Sispony, 15-25 Sispony LA MASSANA</p>	
<p>Plànol : Planta Primera</p>	
<p>Grup de plànols : EDIFICACIÓ</p>	
<p>Data : NOVEMBRE 2020</p>	<p>nº Plànol A39</p>
<p>Escala : 1/100</p>	
<p>Arquitecte : naudiarquitectura</p>	

Planta Primera e:1/100




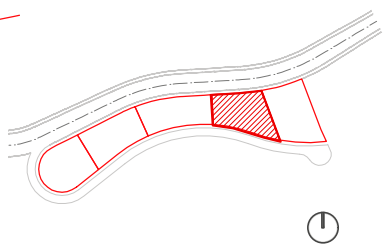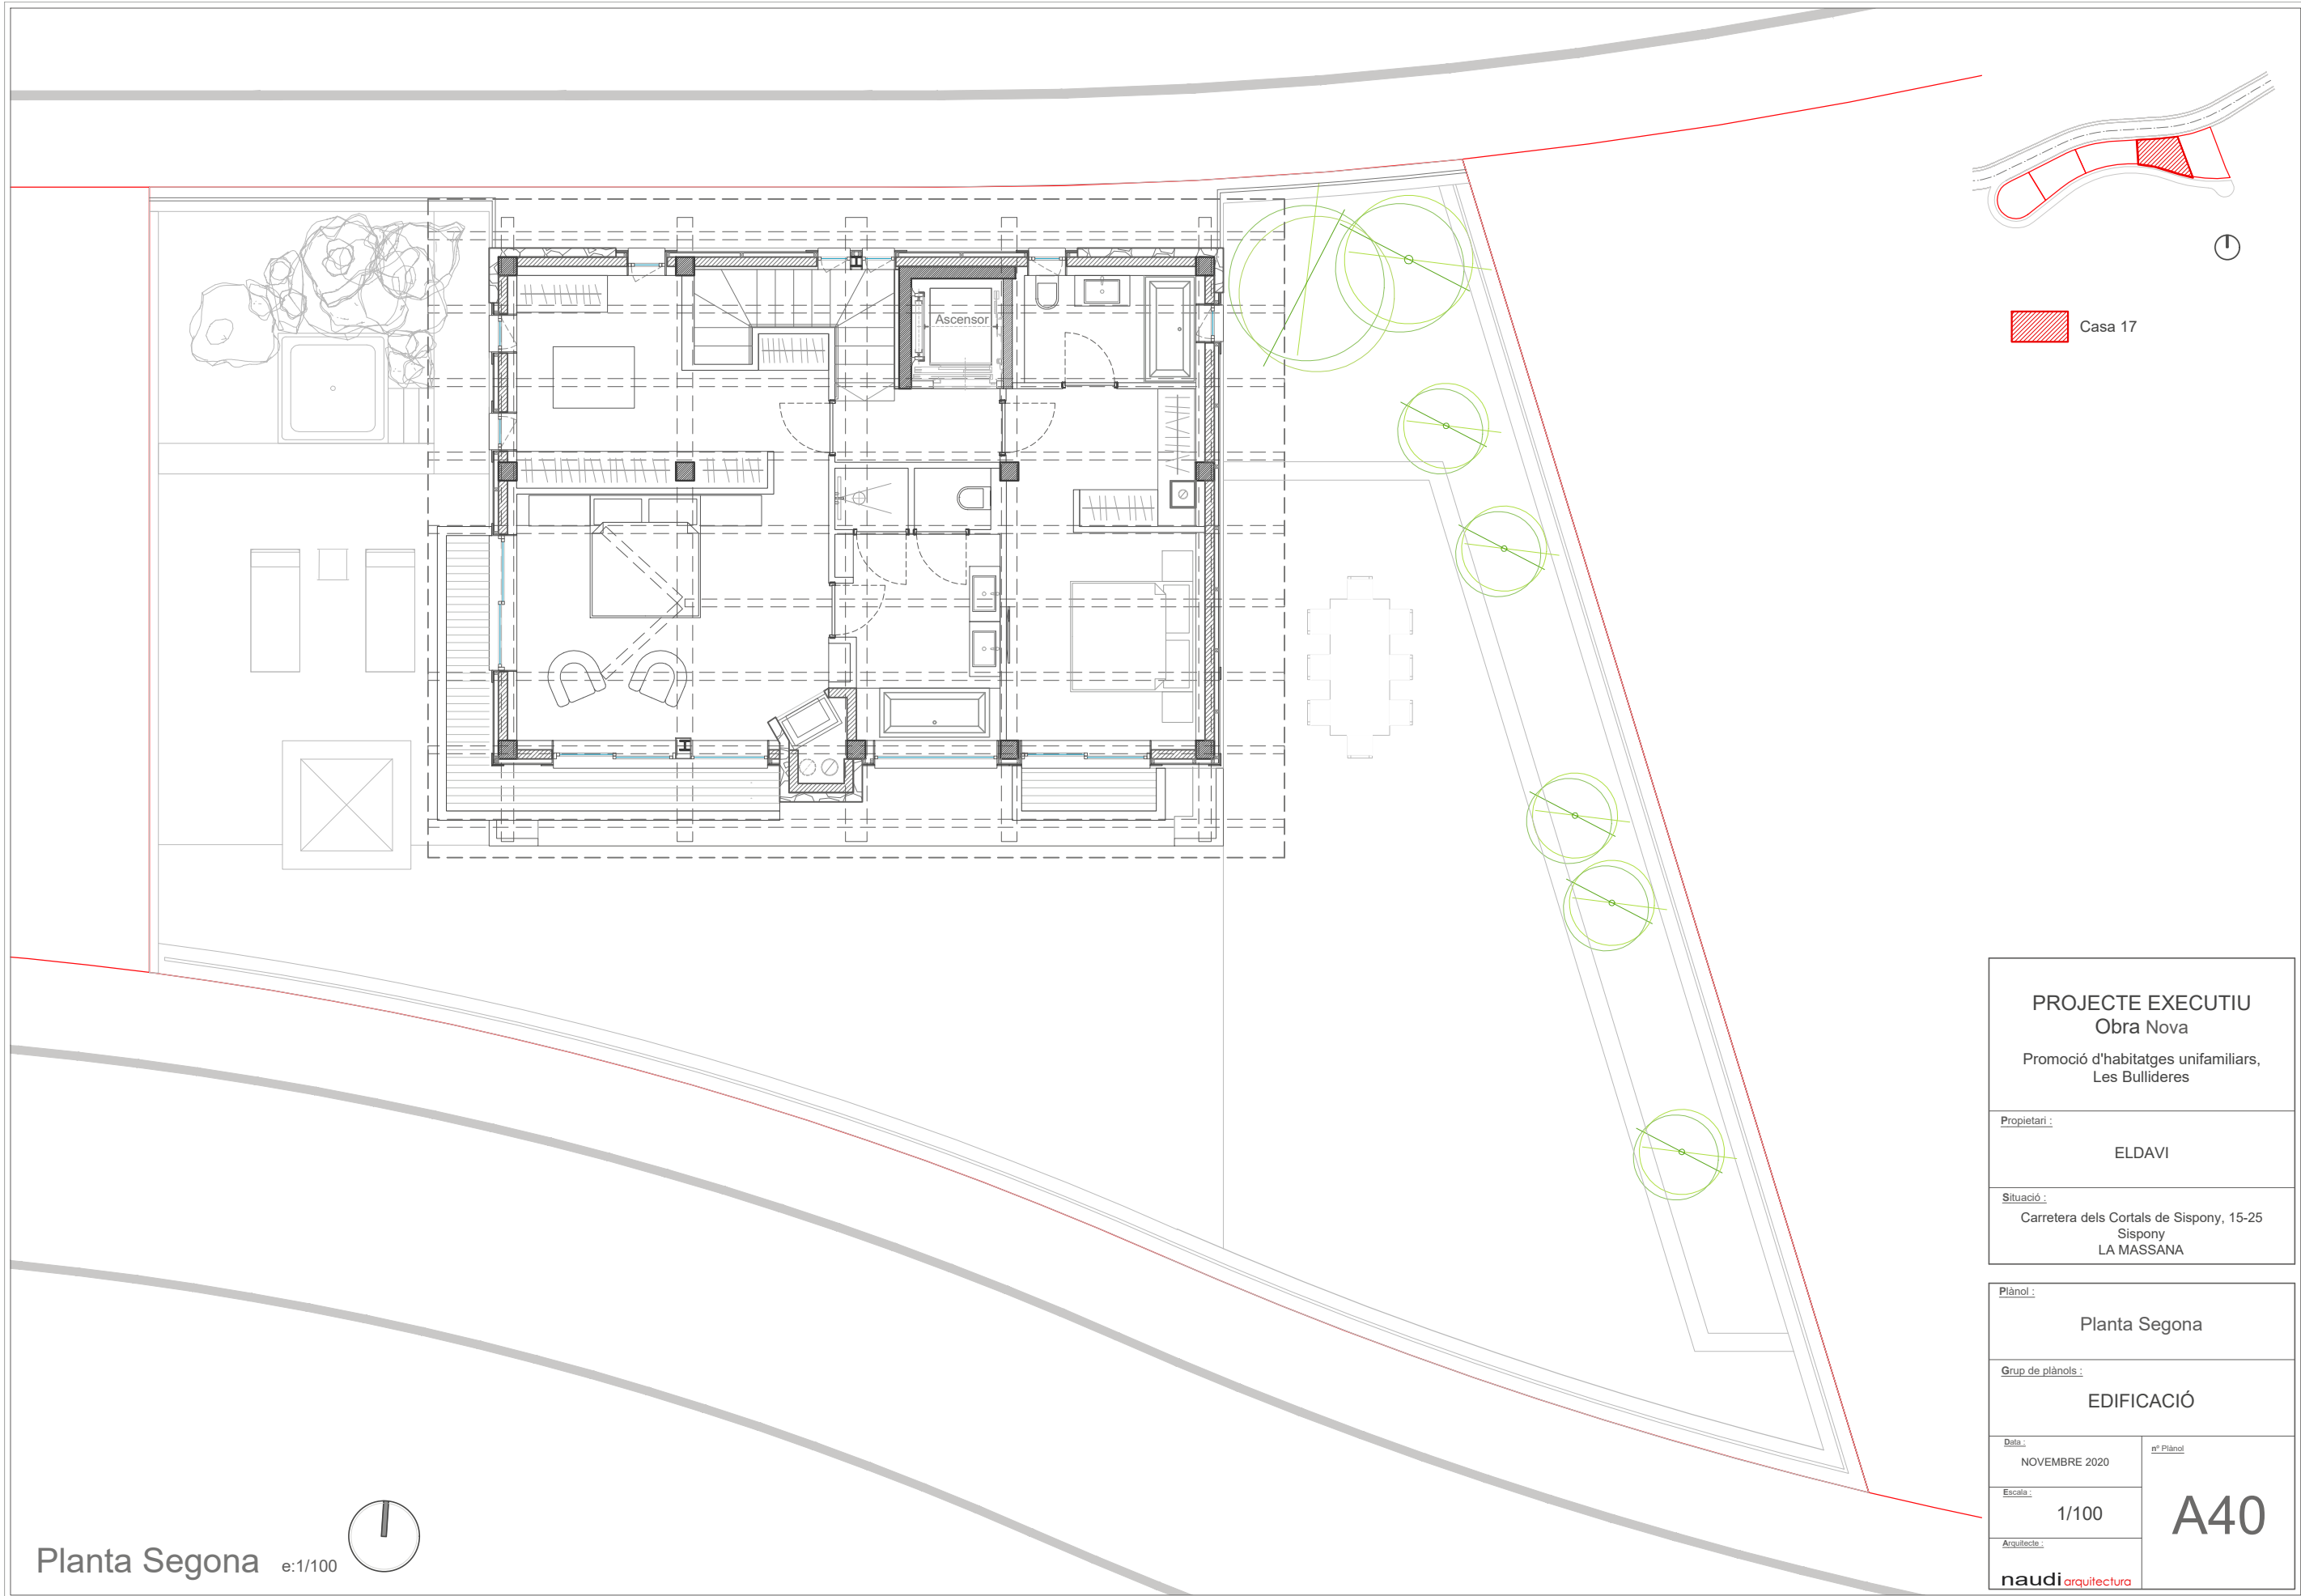

 Casa 17


PROJECTE EXECUTIU Obra Nova Promoció d'habitatges unifamiliars, Les Bullideres	
Propietari : <p style="text-align: center;">ELDAVI</p>	
Situació : <p style="text-align: center;">Carretera dels Cortals de Sispony, 15-25 Sispony LA MASSANA</p>	
Plànol : <p style="text-align: center;">Planta Segona</p>	
Grup de plànols : <p style="text-align: center;">EDIFICACIÓ</p>	
Data : <p style="text-align: center;">NOVEMBRE 2020</p>	nº Plànol <p style="text-align: center; font-size: 2em;">A40</p>
Escala : <p style="text-align: center;">1/100</p>	
Arquitecte : <p style="text-align: center;">naudiarquitectura</p>	

Planta Segona e:1/100 

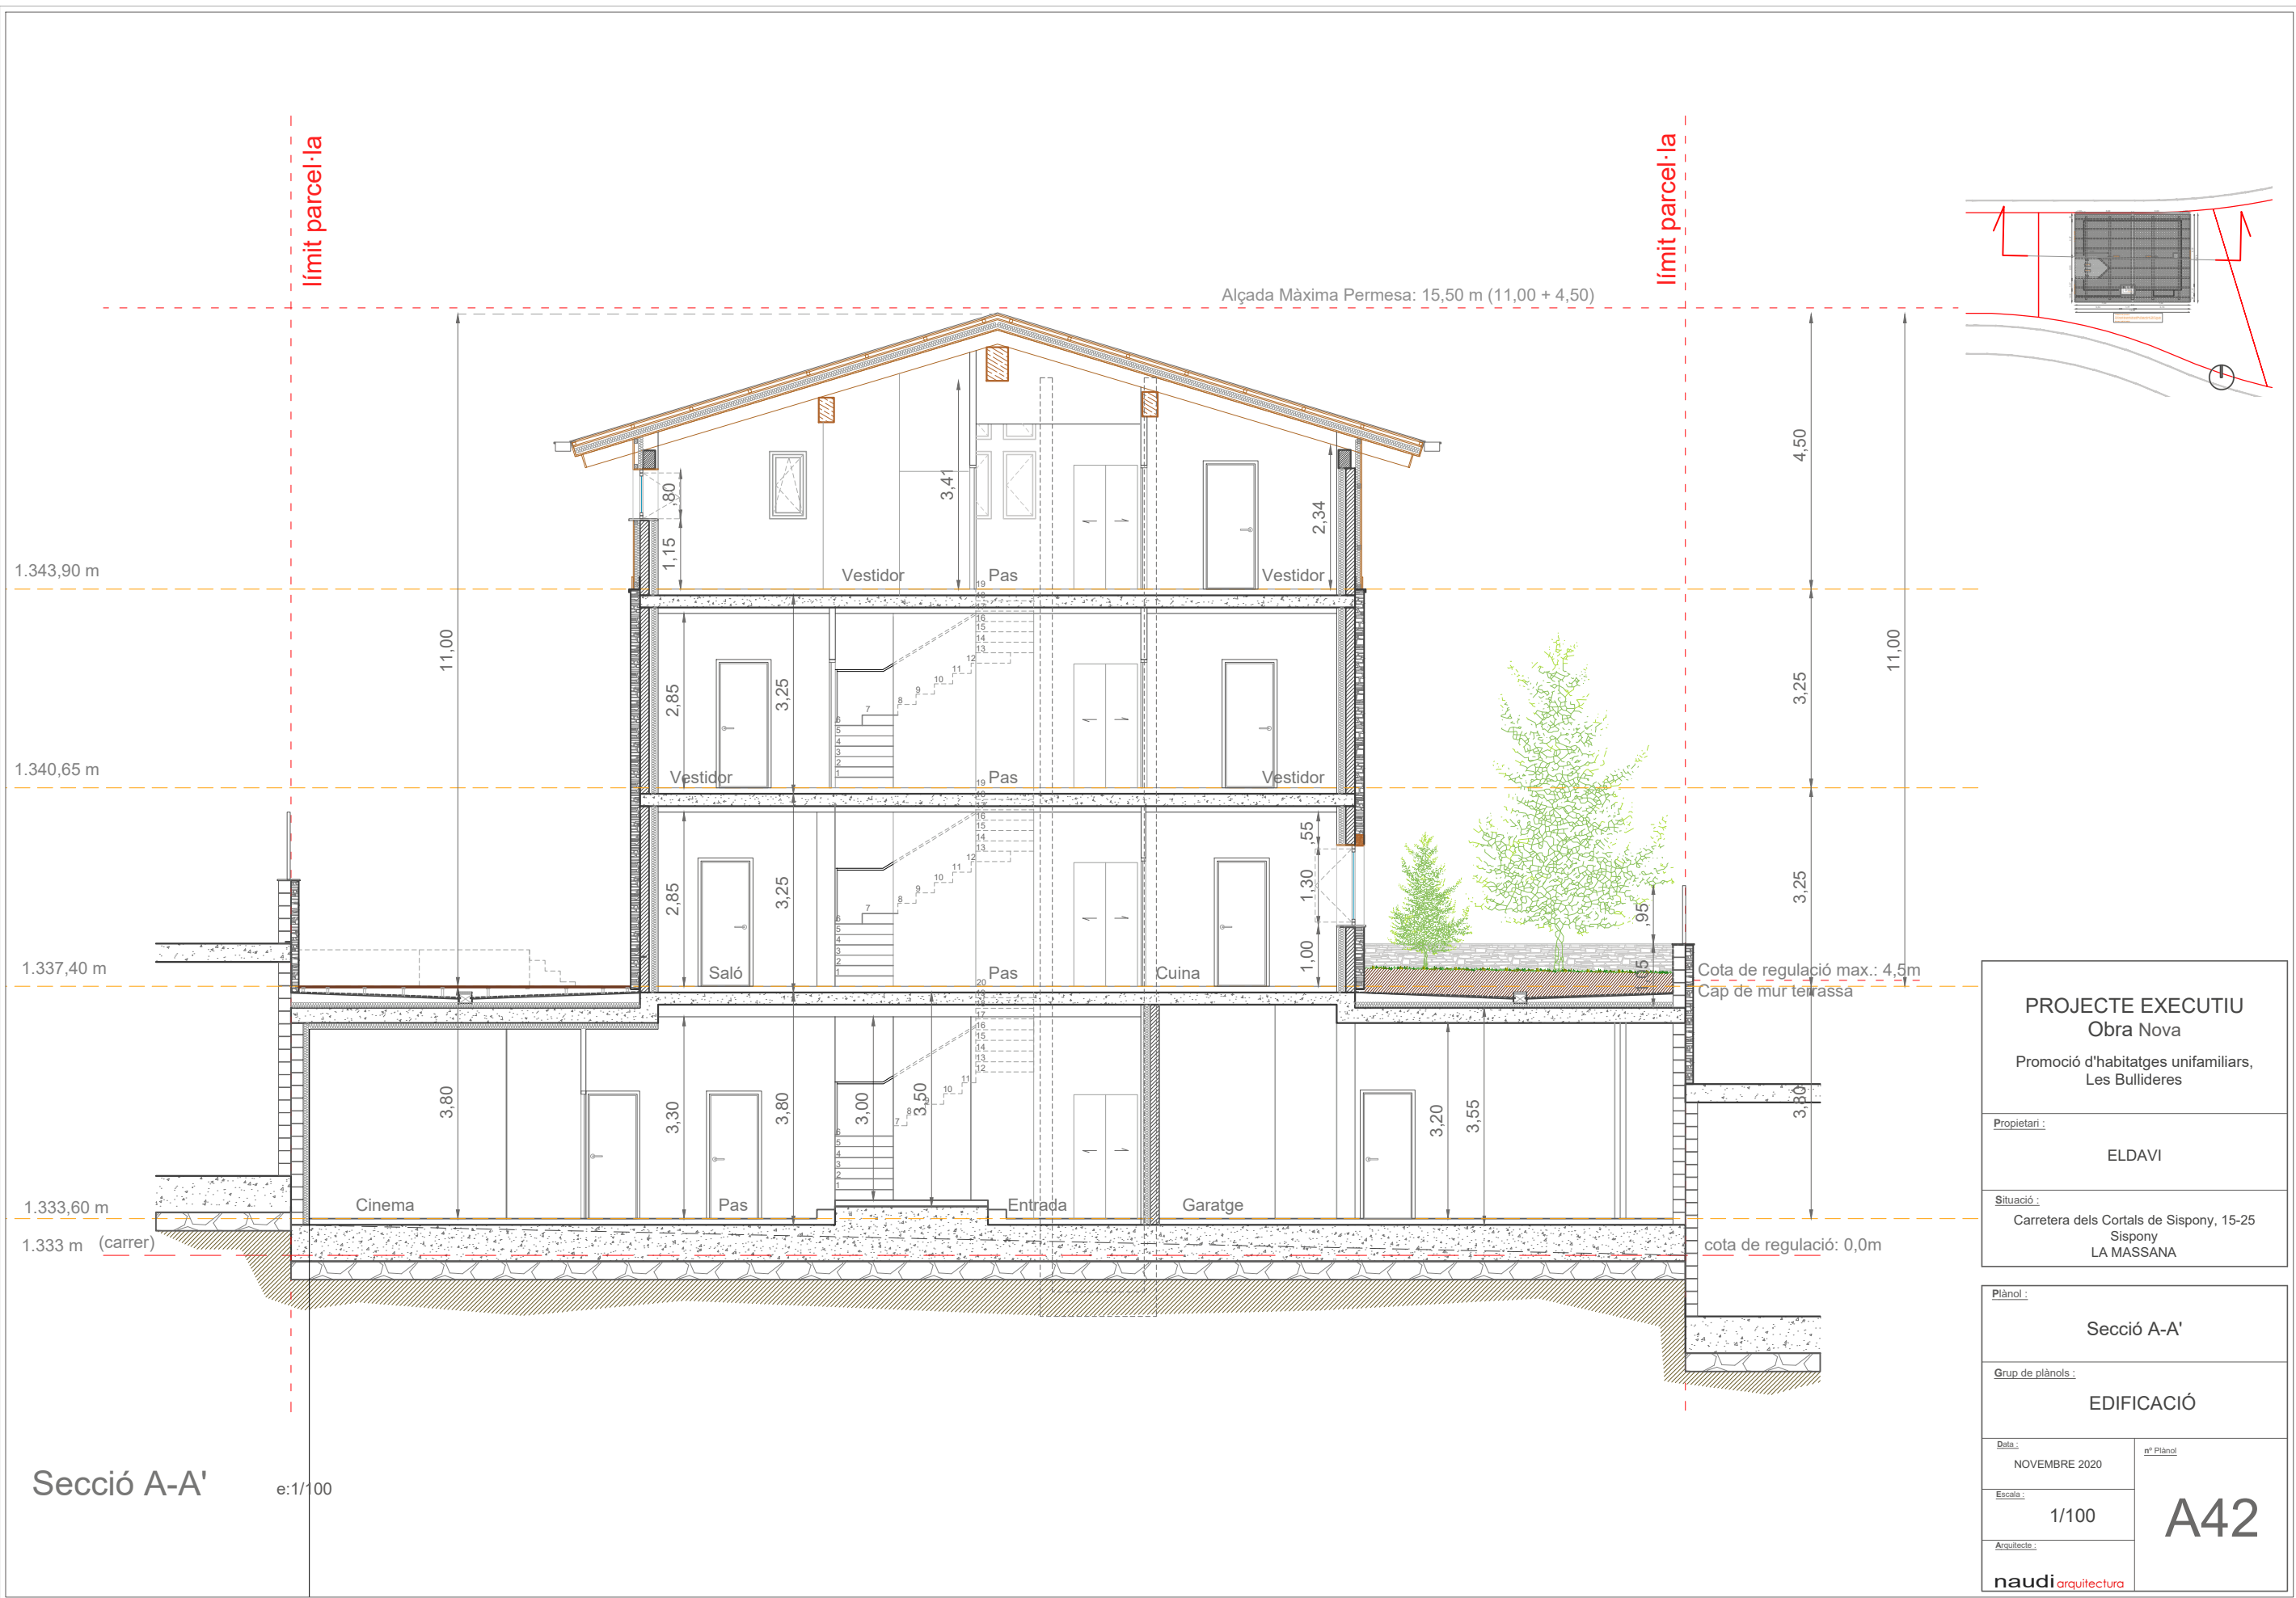

Secció A-A' e:1/100

PROJECTE EXECUTIU Obra Nova	
Promoció d'habitatges unifamiliars, Les Bullideres	
Propietari :	
ELDAVI	
Situació :	
Carretera dels Cortals de Sispony, 15-25 Sispony LA MASSANA	
Plànol :	
Secció A-A'	
Grup de plànols :	
EDIFICACIÓ	
Data :	nº Plànol
NOVEMBRE 2020	A42
Escala :	
1/100	
Arquitecte :	
naudi arquitectura	

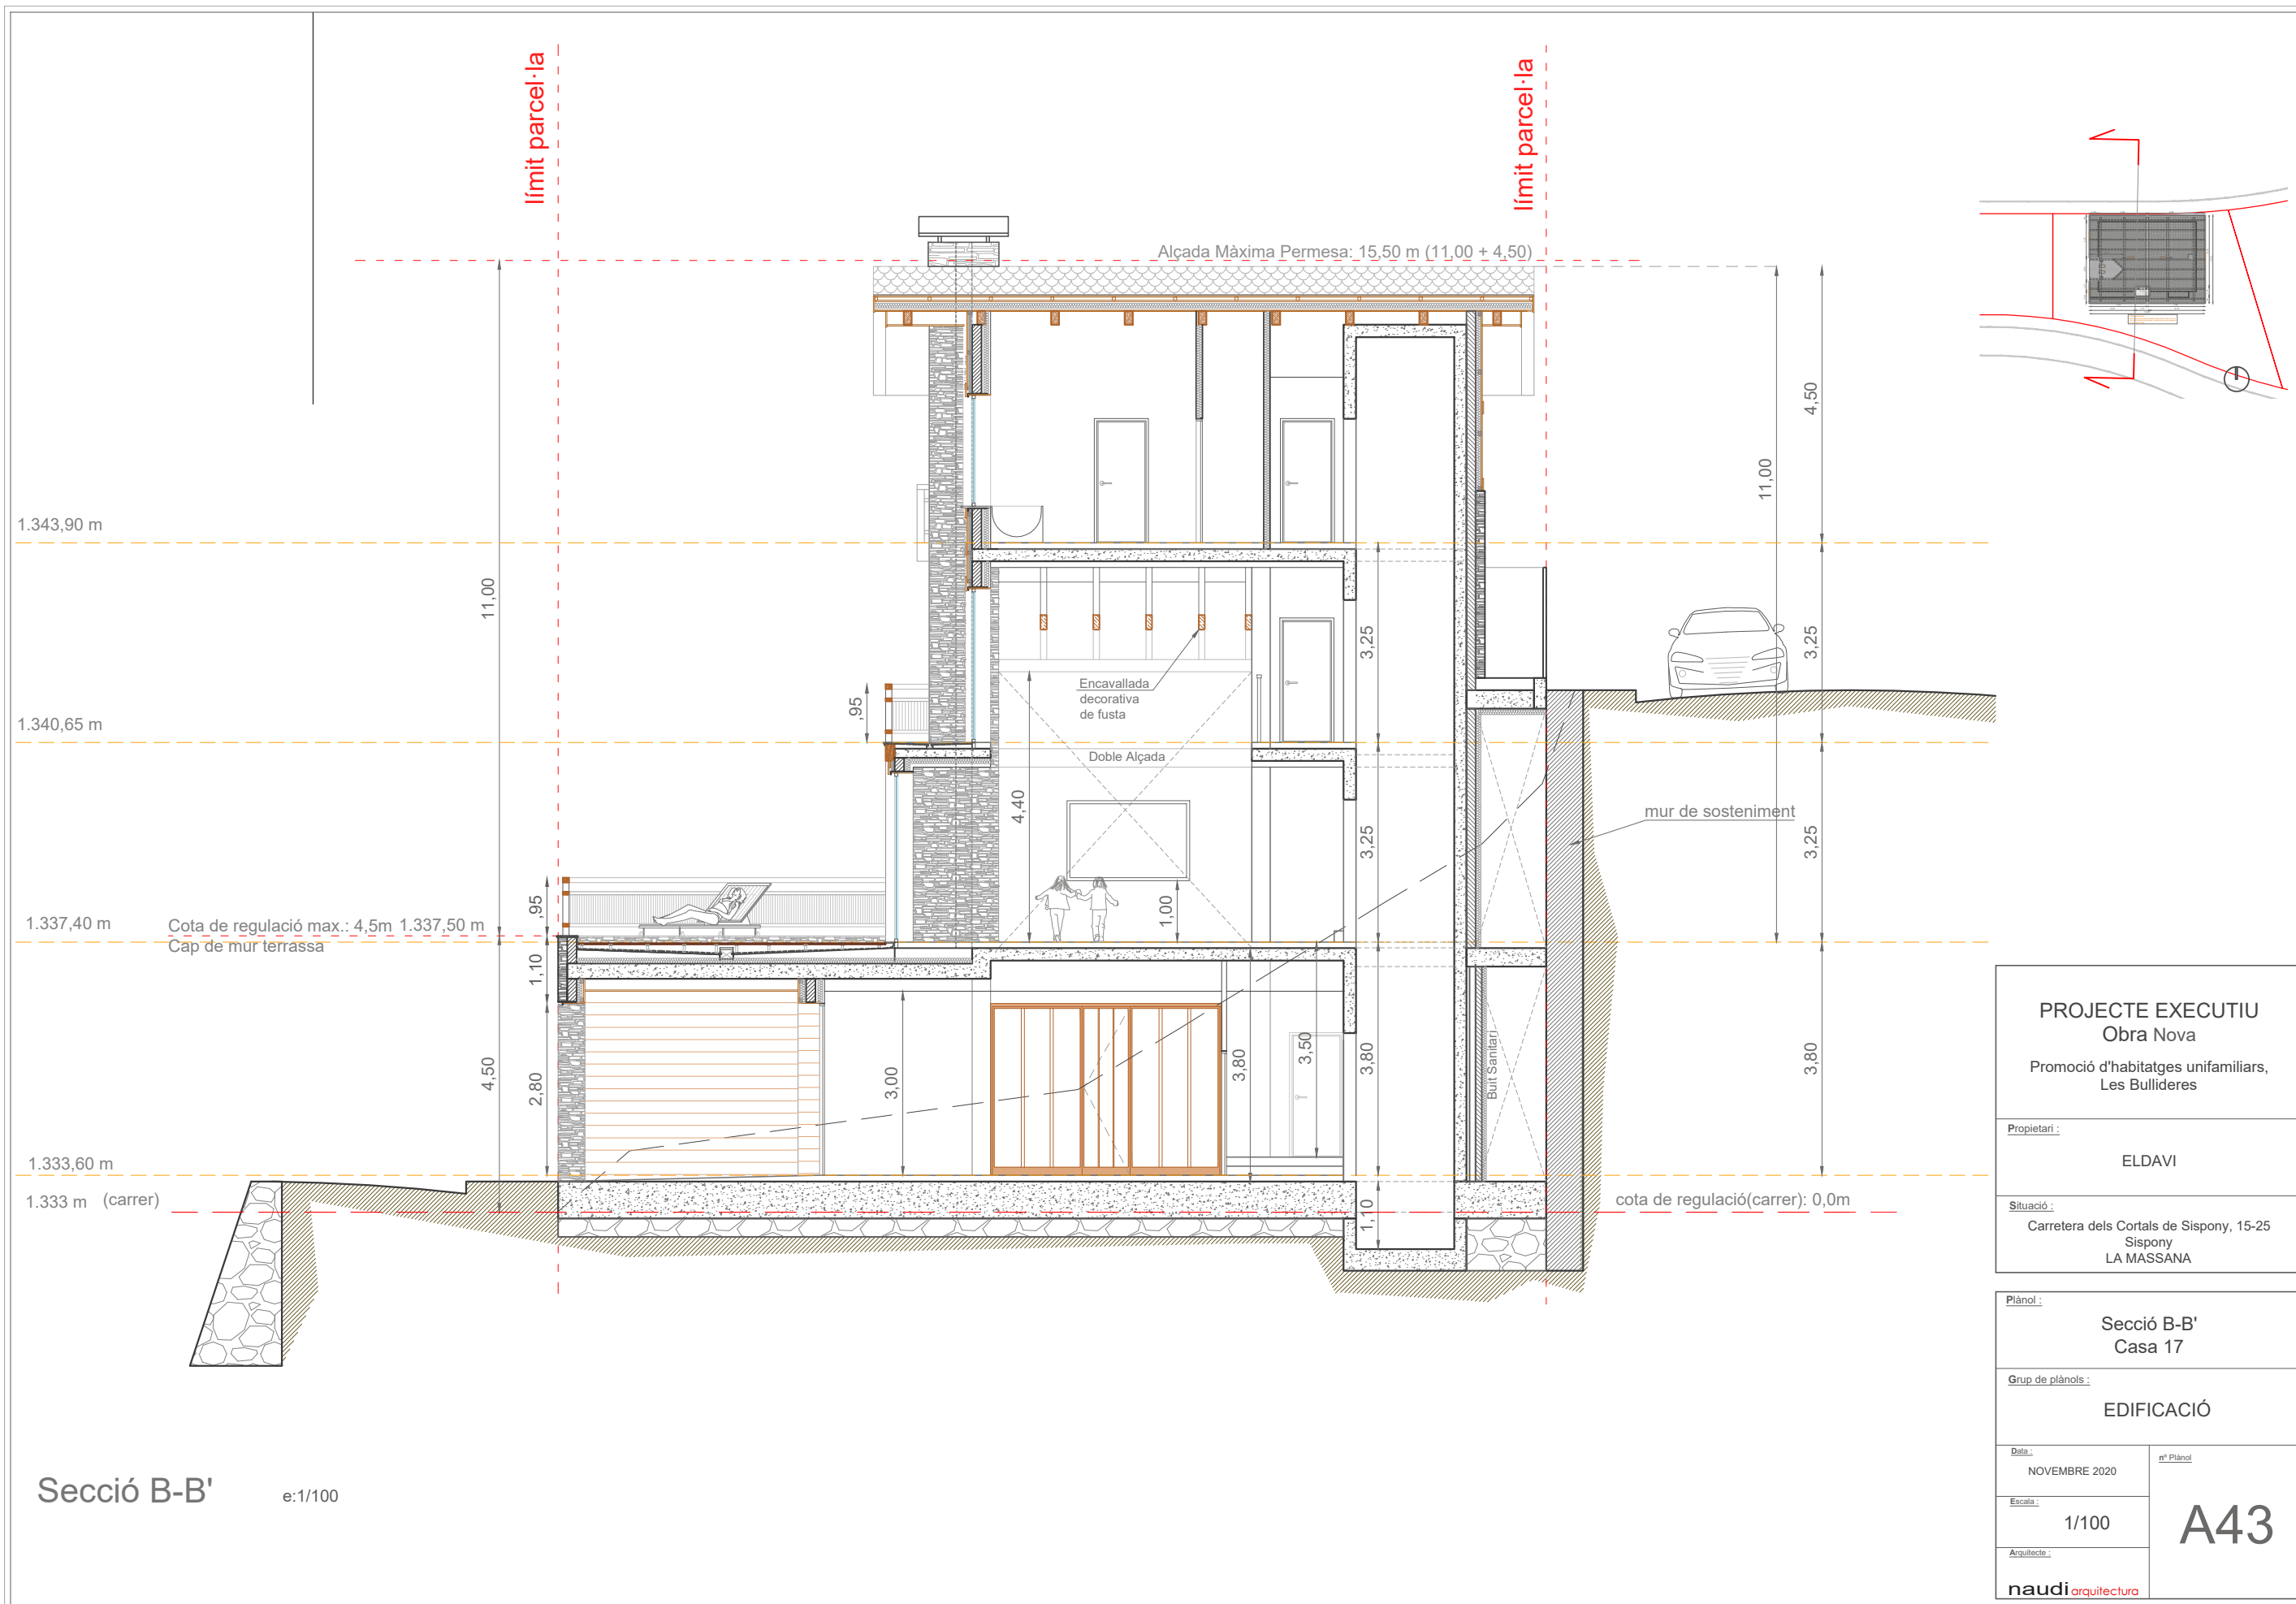


Secció B-B' e:1/100

PROJECTE EXECUTIU Obra Nova	
Promoció d'habitatges unifamiliars, Les Bullideres	
Propietari : ELDAVI	
Situació : Carretera dels Cortals de Sispony, 15-25 Sispony LA MASSANA	
Plànol : Secció B-B' Casa 17	
Grup de plànols : EDIFICACIÓ	
Data : NOVEMBRE 2020	nº Plànol
Escala : 1/100	A43
Arquitecte : naudiarquitectura	

límit parcel·la

límit parcel·la

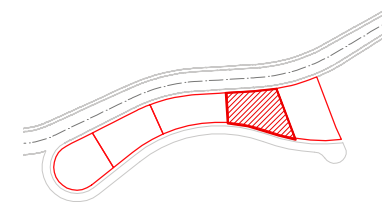

Casa 17

Alçada Màxima Permesa: 15,50 m (11,00 + 4,50)



PROJECTE EXECUTIU
Obra Nova
Promoció d'habitatges unifamiliars,
Les Bullideres

Propietari :
ELDAVI
Situació :
Carretera dels Cortals de Sispony, 15-25
Sispony
LA MASSANA

Plànol :
Alçat Sud Casa 17

Grup de plànols :
EDIFICACIÓ

Data :
NOVEMBRE 2020

nº Plànol


Escala :
1/100

A44


Arquitecte :

naudiarquitectura

Alçat Sud e:1/100

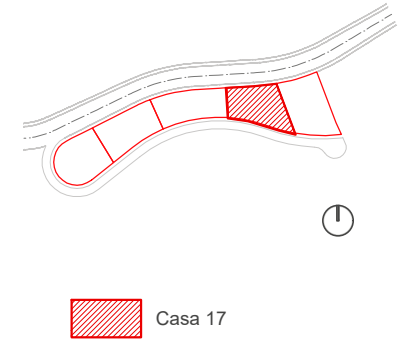


Casa 17

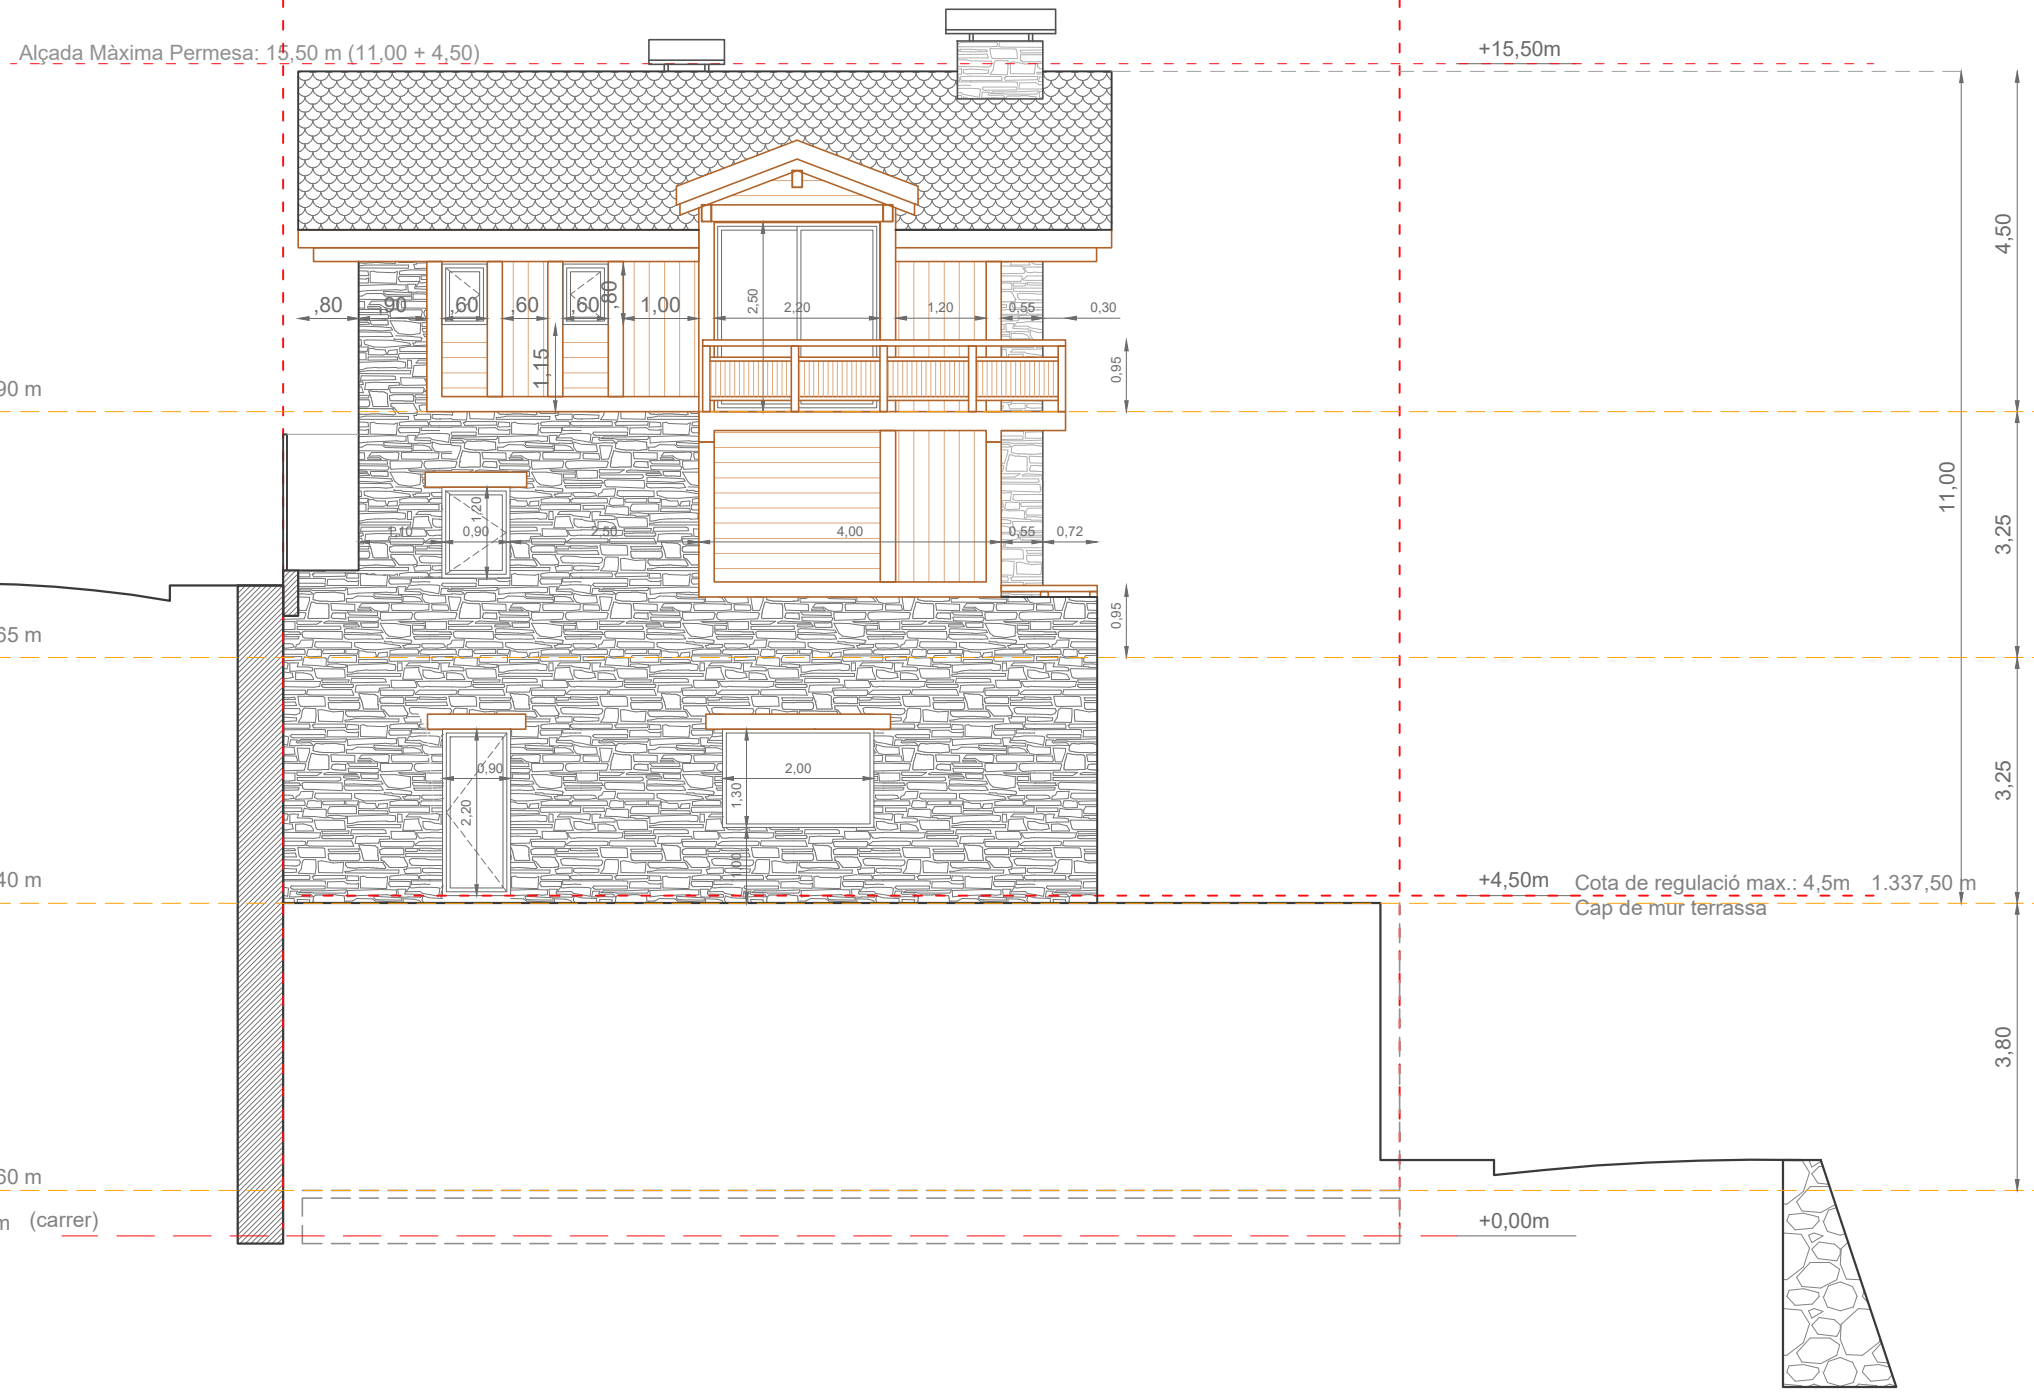


PROJECTE EXECUTIU	
Obra Nova	
Promoció d'habitatges unifamiliars, Les Bullideres	
Propietari :	
ELDAVI	
Situació :	
Carretera dels Cortals de Sispony, 15-25 Sispony LA MASSANA	
Plànol :	
Alçat Oest Casa 17	
Grup de plànols :	
EDIFICACIÓ	
Data :	nº Plànol
NOVEMBRE 2020	A45
Escala :	
1/100	
Arquitecte :	
naudi arquitectura	


Alçat Oest e:1/100

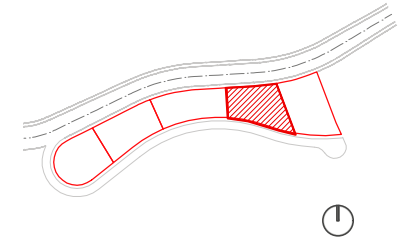


Casa 17

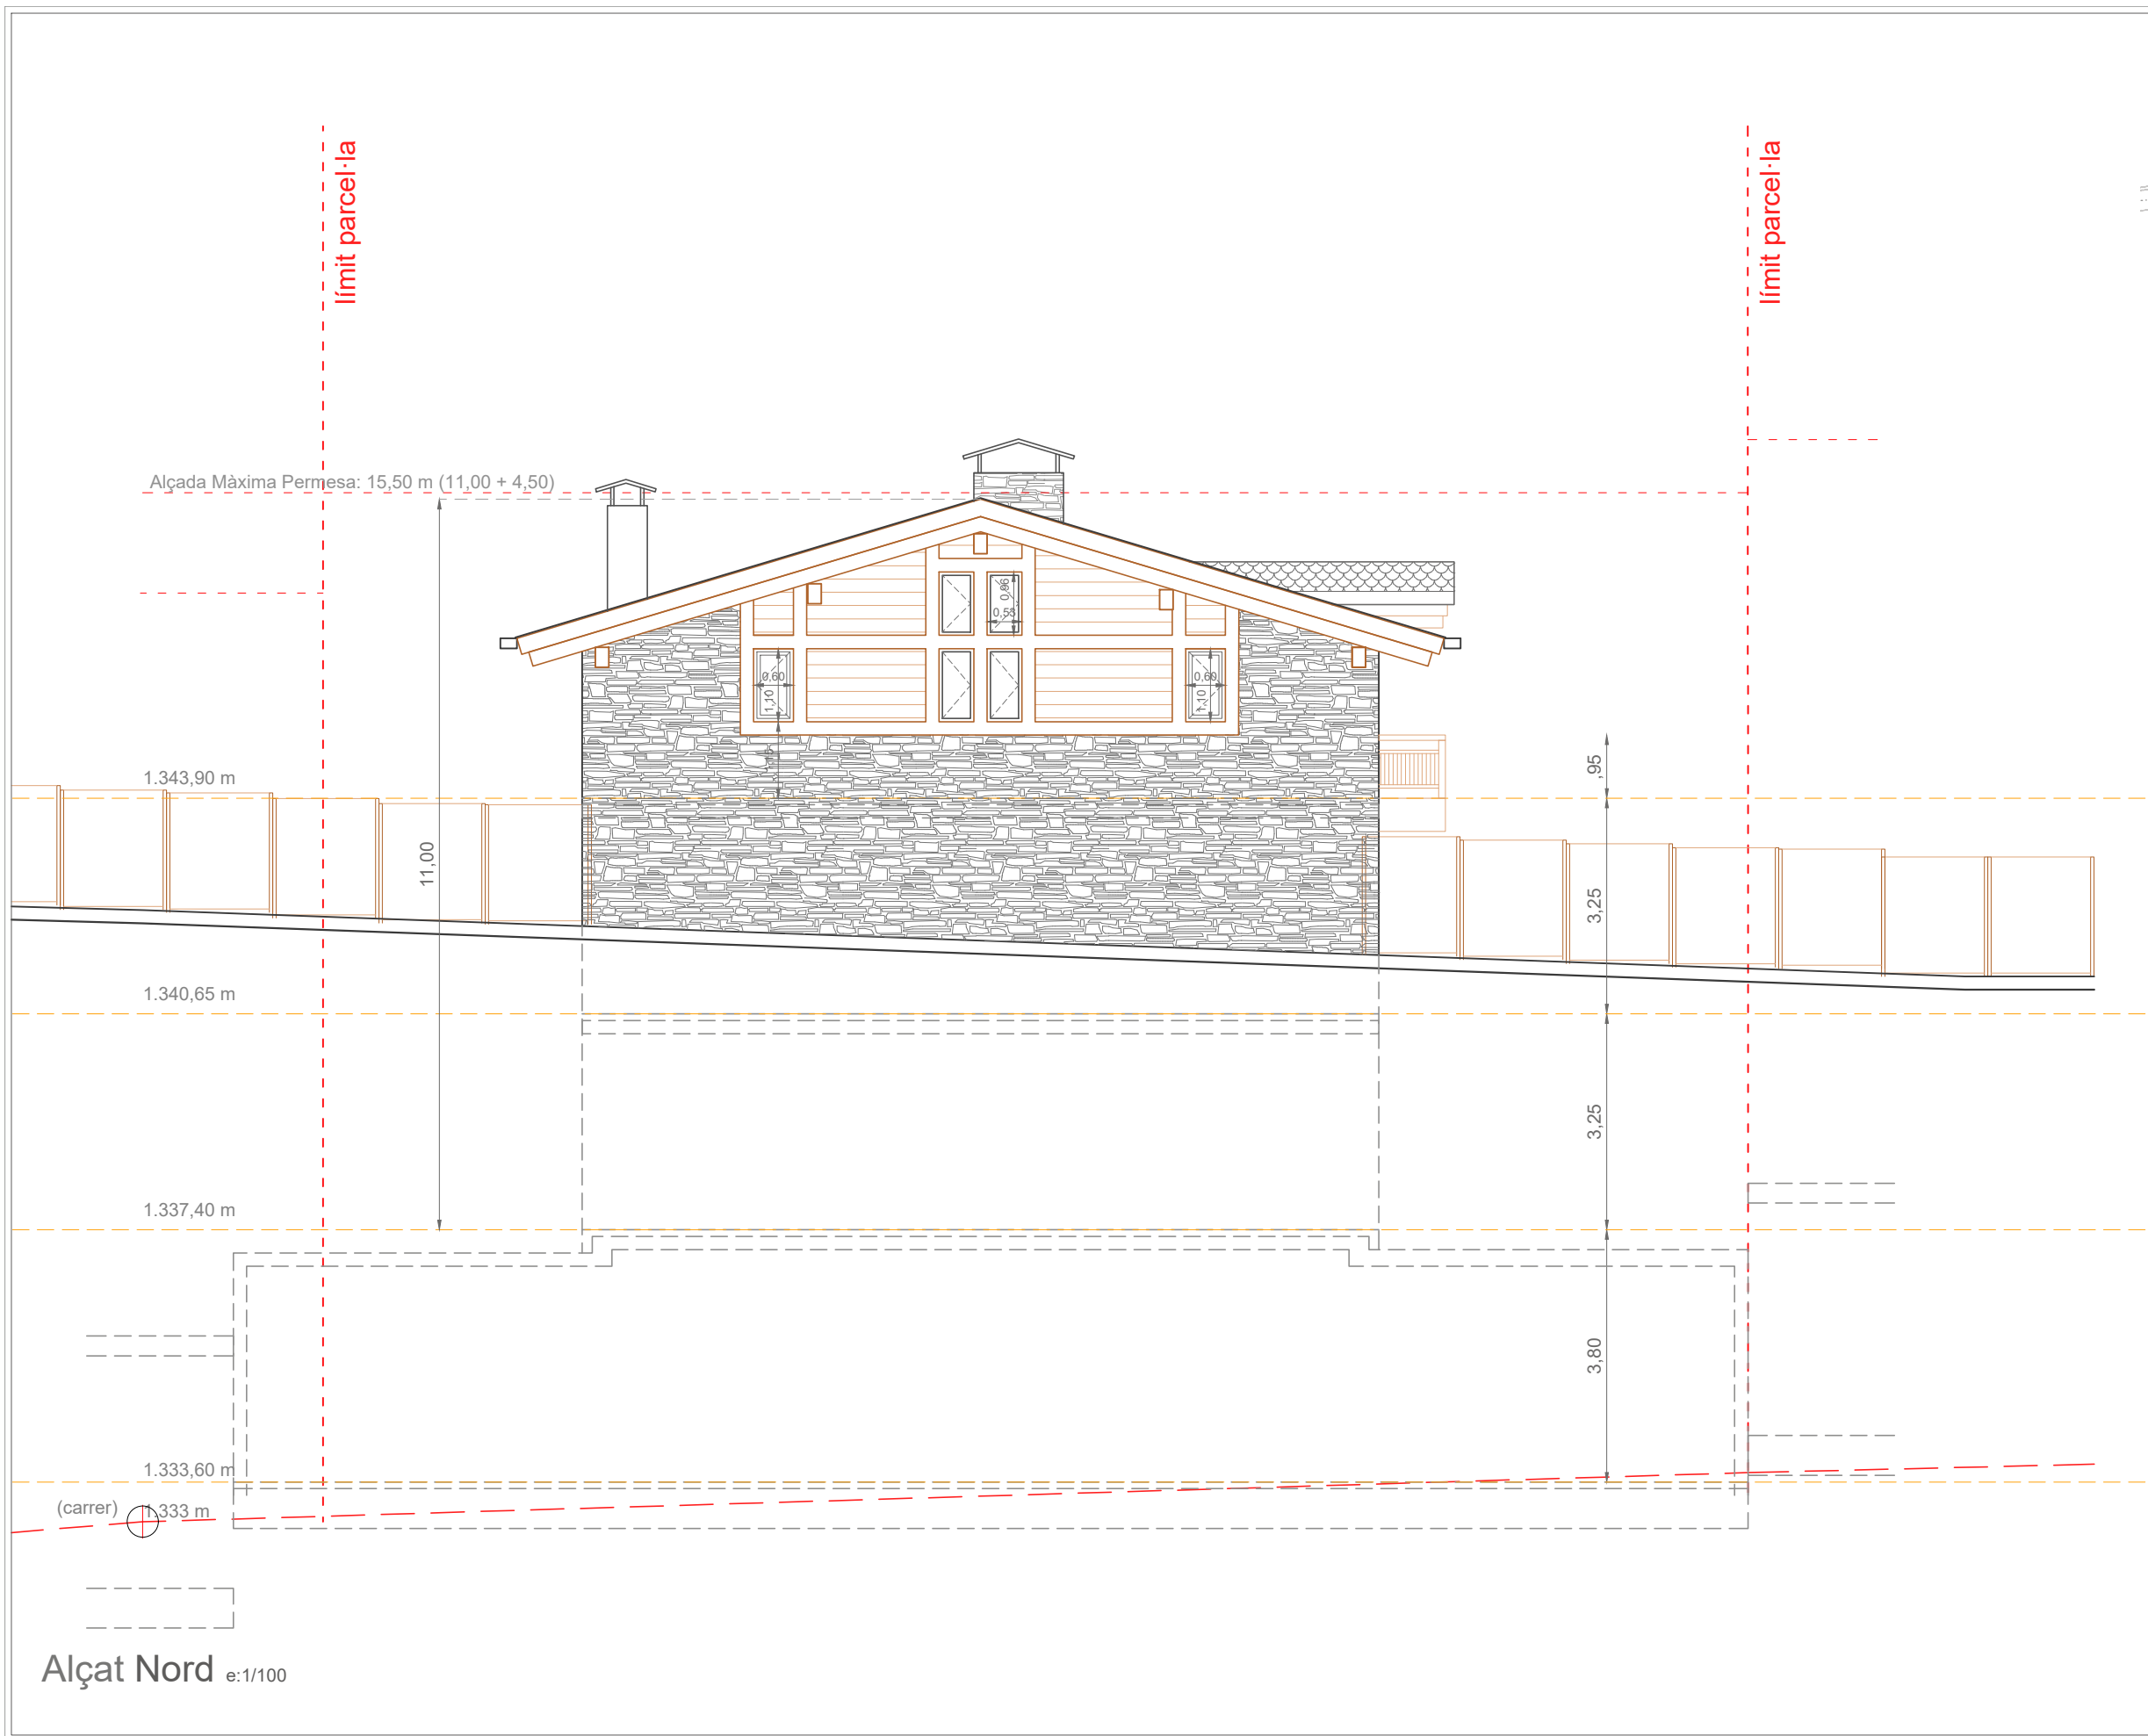

PROJECTE EXECUTIU Obra Nova Promoció d'habitatges unifamiliars, Les Bullideres	
Propietari : <p style="text-align: center;">ELDAVI</p>	
Situació : Carretera dels Cortals de Sispony, 15-25 Sispony LA MASSANA	
Plànol : <p style="text-align: center;">Alçat Nord Casa 17</p>	
Grup de plànols : <p style="text-align: center;">EDIFICACIÓ</p>	
Data : NOVEMBRE 2020	nº Plànol <p style="text-align: center; font-size: 2em;">A46</p>
Escala : 1/100	
Arquitecte : naudi arquitectura	

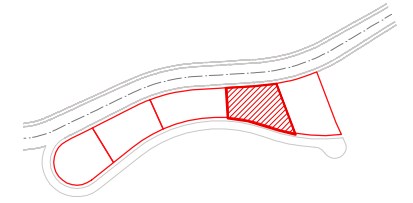

Casa 17

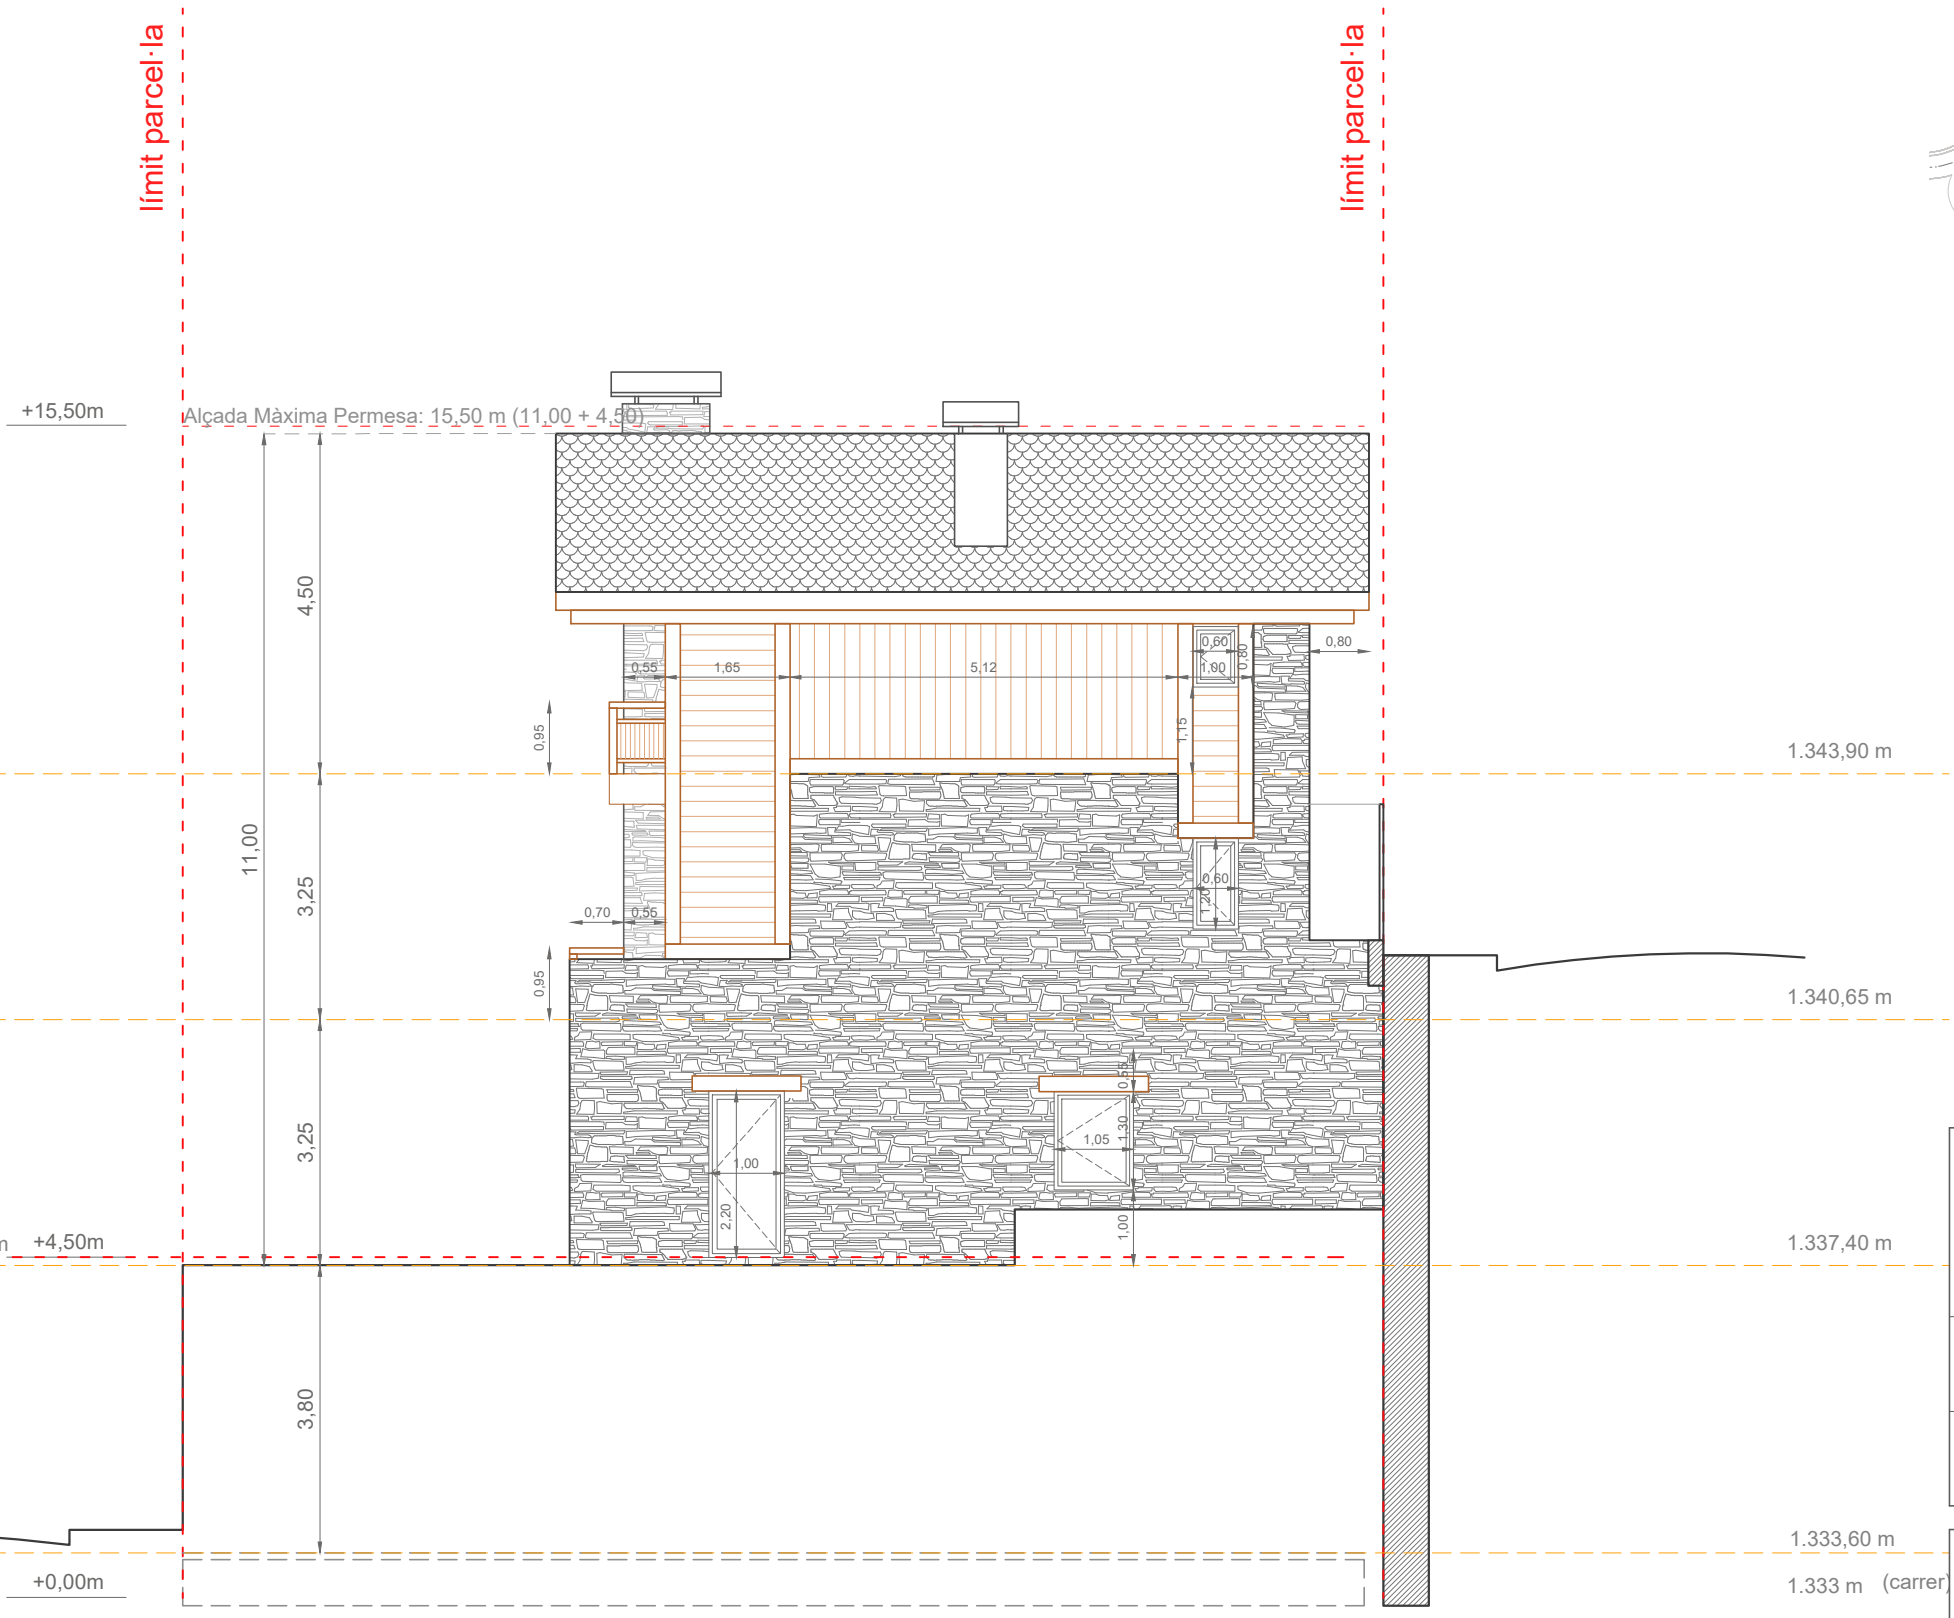

PROJECTE EXECUTIU	
Obra Nova	
Promoció d'habitatges unifamiliars, Les Bullideres	
Propietari :	
ELDAVI	
Situació :	
Carretera dels Cortals de Sispony, 15-25 Sispony LA MASSANA	
Plànol :	
Alçat Est Casa 17	
Grup de plànols :	
EDIFICACIÓ	
Data :	nº Plànol
NOVEMBRE 2020	A47
Escala :	
1/100	
Arquitecte :	
naudiarquitectura	

Alçat Est e:1/100