




PLANTA SOTERRANI
esc.: 1/100

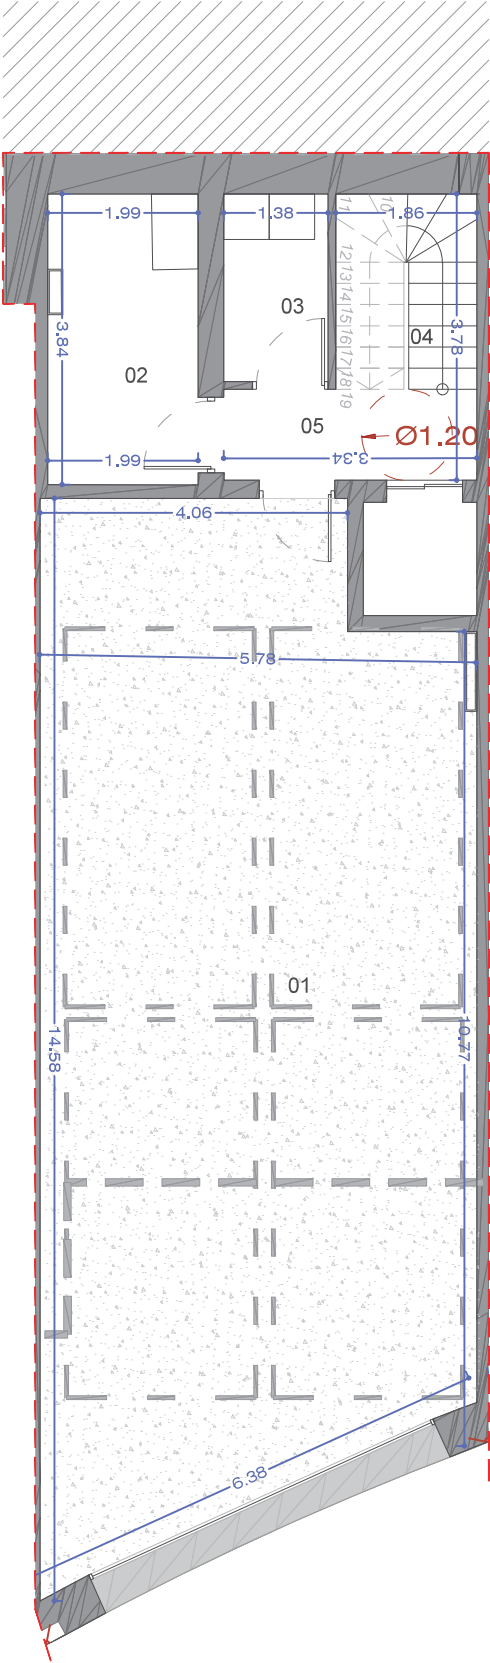


PLANTA BAIXA
esc.: 1/100

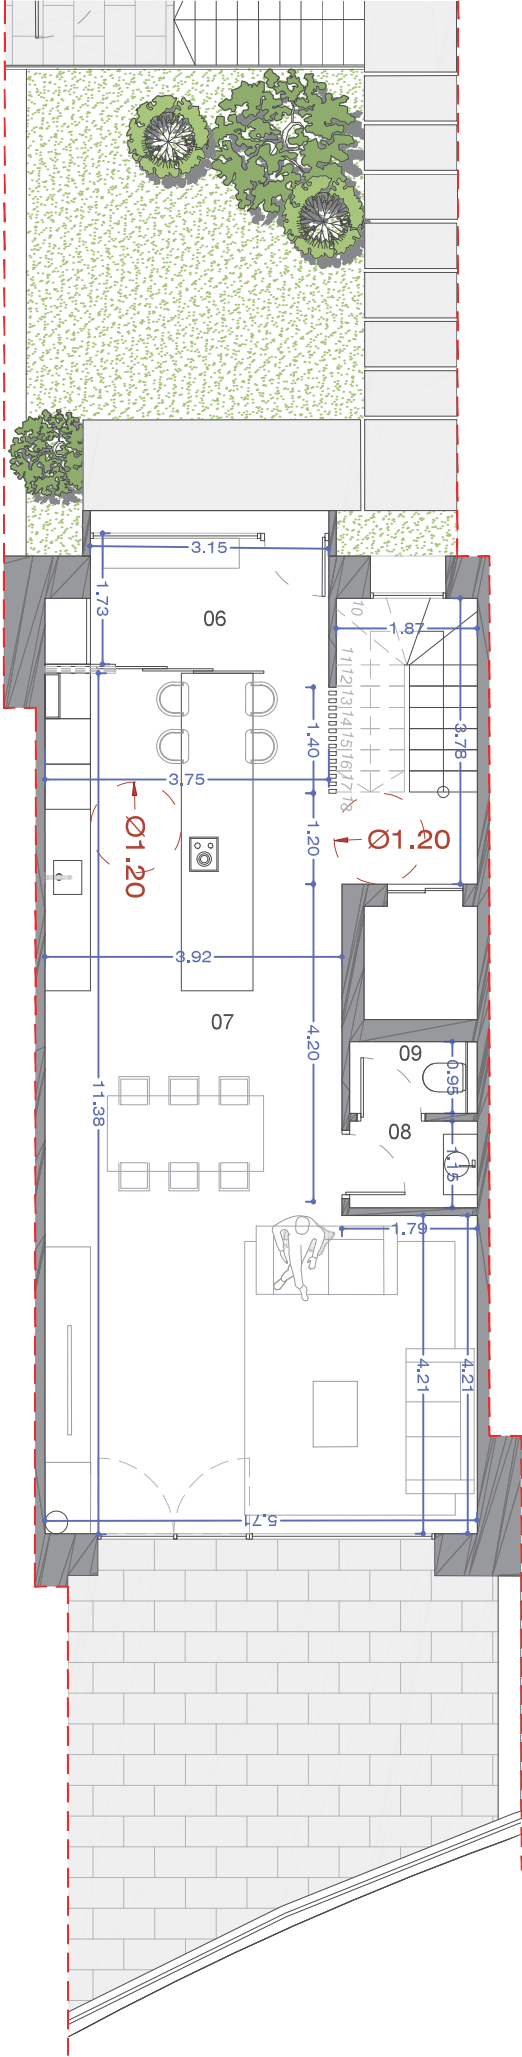

PLANTA PRIMERA
esc.: 1/100

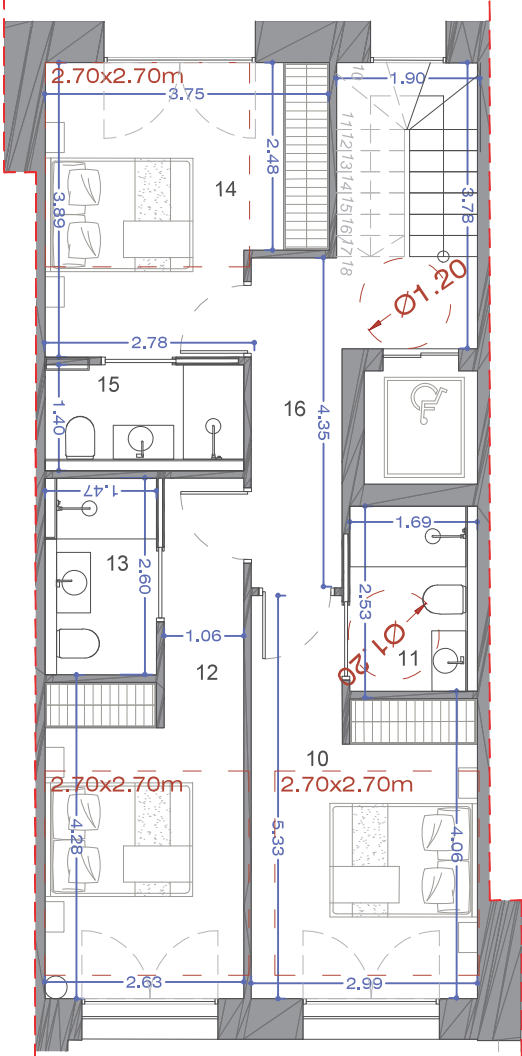

PLANTA BAIXA
esc.: 1/100

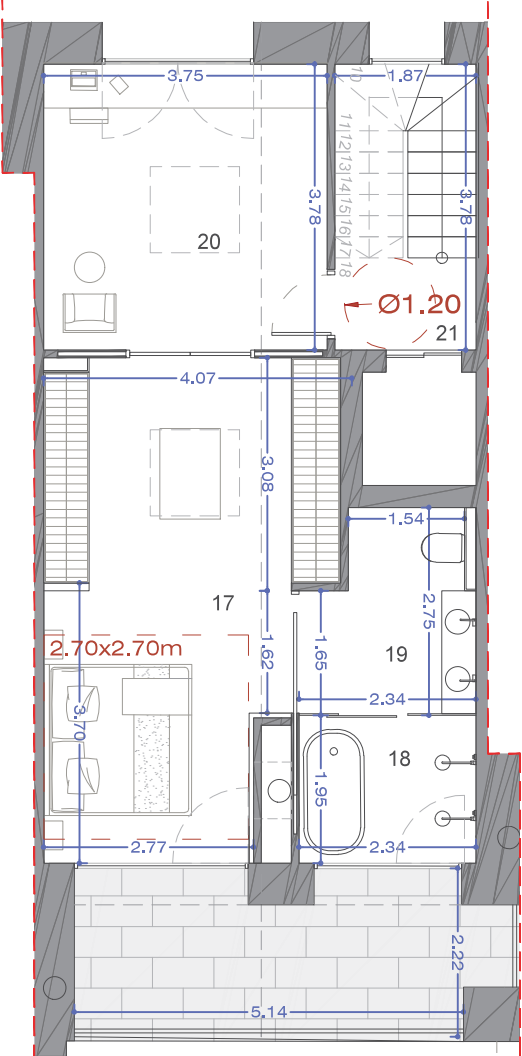

PLANTA SOTERRANI		
HABITATGE 02		SUPERFÍCIES
01	Aparcament	73,43 m²
02	Sala de màquines	7,94 m²
03	Safareig	3,47 m²
04	Escala	4,81 m²
05	Passadís	4,38 m²
TOTAL SUP. ÚTIL INTERIOR		93,93 m²
TOTAL SUP. CONSTRUÏDA HABITATGE		111,03 m²

PLANTA BAIXA		
HABITATGE 02		SUPERFÍCIES
06	Accés ppal.	6,19 m²
07	Cuina-Saló menjador	54,34 m²
08	Bany	2,03 m²
09	Vàtor	1,65 m²
TOTAL SUP. ÚTIL INTERIOR		64,21 m²
TOTAL SUP. CONSTRUÏDA HABITATGE		84,65 m²
SUP. CONSTRUÏDA JARDI FRONTAL		28,10 m²
SUP. CONSTRUÏDA JARDI POSTERIOR		43,71 m²

PLANTA PRIMERA		
HABITATGE 02		SUPERFÍCIES
10	Dormitori	13,53 m²
11	Bany	4,19 m²
12	Dormitori	13,93 m²
13	Bany	3,87 m²
14	Dormitori	13,14 m²
15	Bany	3,73 m²
16	Passadís	7,54 m²
TOTAL SUP. ÚTIL INTERIOR		59,93 m²
TOTAL SUP. CONSTRUÏDA HABITATGE		82,64 m²

PLANTA SEGONA		
HABITATGE 02		SUPERFÍCIES
17	Dormitori principal	22,92 m²
18	Cambra humida	4,57 m²
19	Vàtor	5,79 m²
20	Despatx	14,23 m²
21	Passadís	2,28 m²
TOTAL SUP. ÚTIL INTERIOR		49,79 m²
TOTAL SUP. CONSTRUÏDA HABITATGE		71,80 m²
TOTAL SUP. CONSTRUÏDA TERRASSA		10,83 m²

CLIENT

FOLGUERO
INVESTMENTS S.L.U.

TREBALL

COMPLEX RESIDENCIAL
DE CASES ADOSSADES

SITUACIÓ

TERRA DELS PLANS DE
CASA JOAN FONTA
PARCEL·LA 1
AD 400 LA MASSANA

DATA

JULIOL 2025

NÚM.PLÀNOL

09

EXPEDIENT

92206A-TOT-250715W

MODIFICACIÓ

CONTINGUT

PLANTES
TIPOLOGÍA H2

ESCALA 1/100

