




PLANTA SOTERRANI
esc.: 1/100

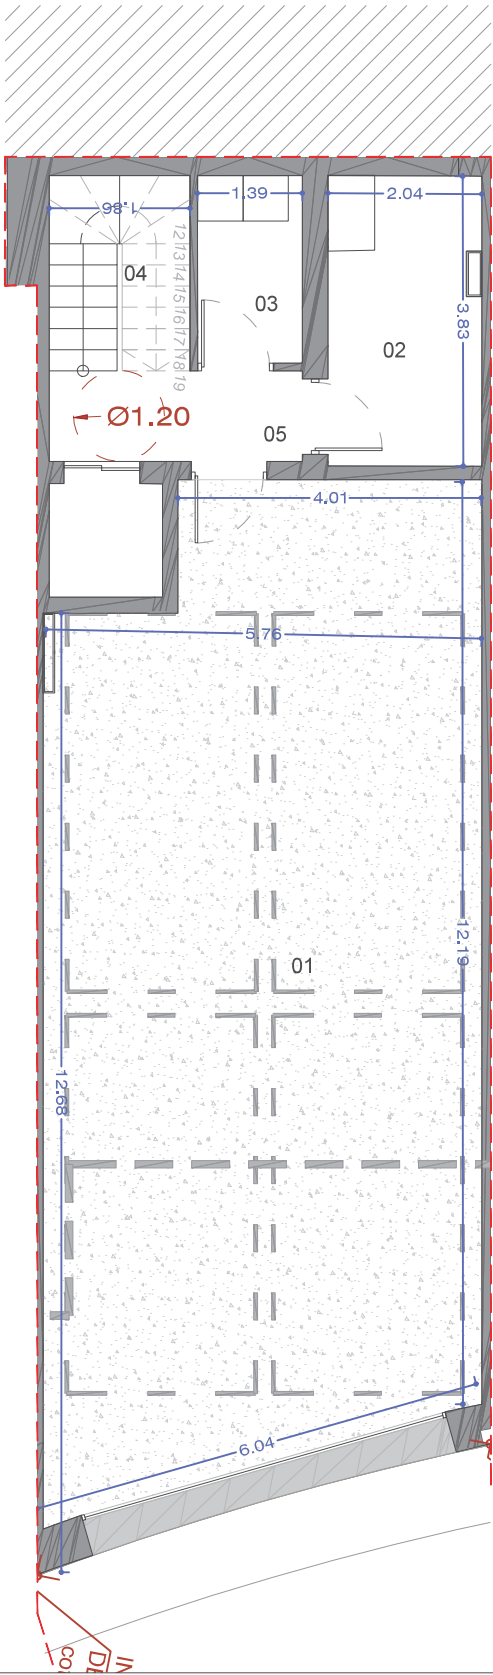

PLANTA BAIXA
esc.: 1/100

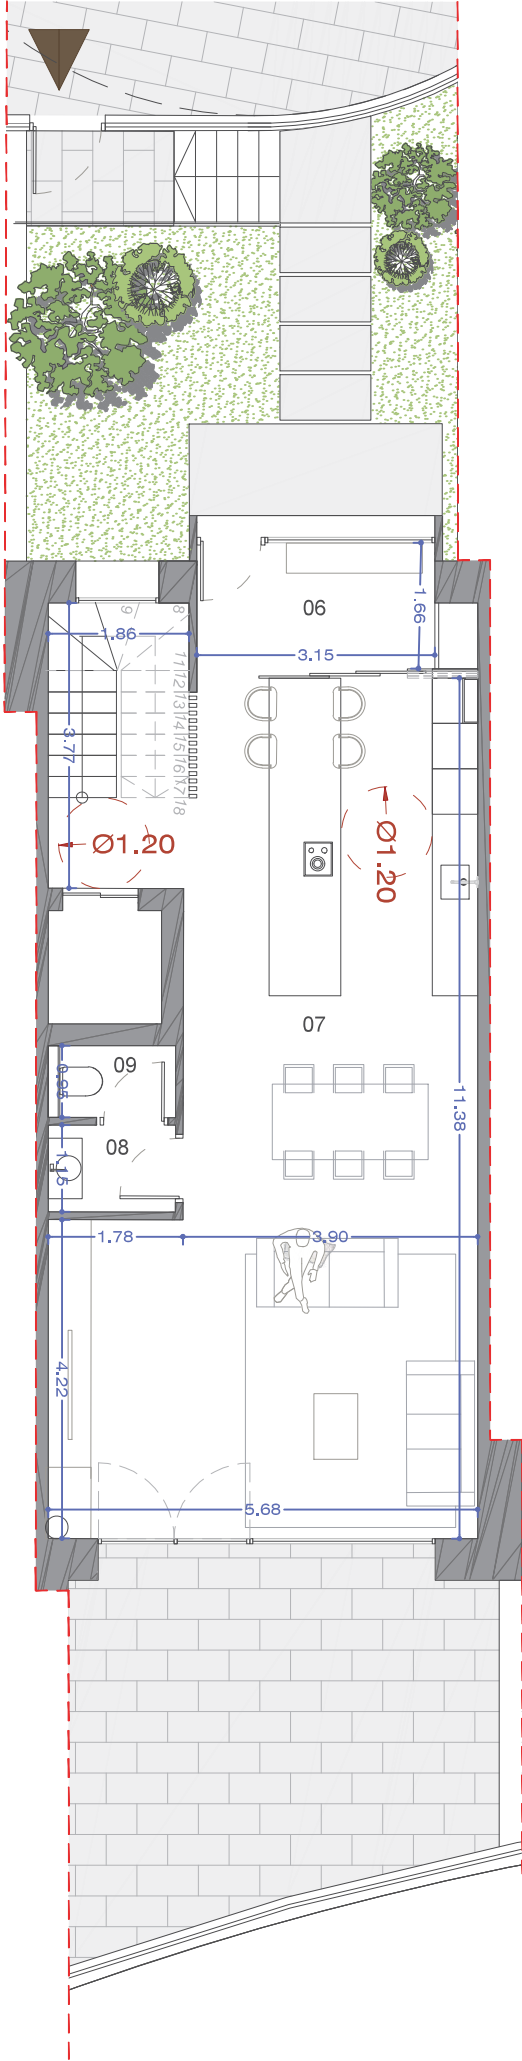


PLANTA PRIMERA
esc.: 1/100

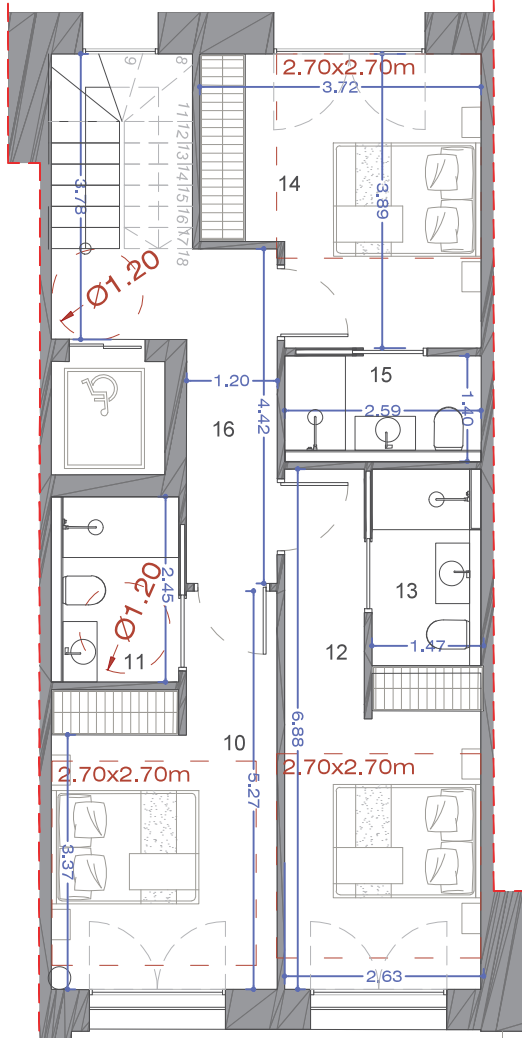

PLANTA SOTERRANI		
HABITATGE 03		
01	Aparcament	72,51 m²
02	Sala de màquines	8,00 m²
03	Safareig	3,48 m²
04	Escala	4,81 m²
05	Passadís	4,38 m²
TOTAL SUP. ÚTIL INTERIOR		93,18 m²
TOTAL SUP. CONSTRUÏDA HABITATGE		110,26 m²

PLANTA BAIXA		
HABITATGE 03		
06	Accés ppal.	6,16 m²
07	Quina-Saló menjador	53,97 m²
08	Bany	2,03 m²
09	Vàtor	1,65 m²
TOTAL SUP. ÚTIL INTERIOR		63,81 m²
TOTAL SUP. CONSTRUÏDA HABITATGE		84,61 m²
SUP. CONSTRUÏDA JARDÍ FRONTAL		27,07 m²
SUP. CONSTRUÏDA JARDÍ POSTERIOR		32,53 m²

PLANTA BAIXA
esc.: 1/100

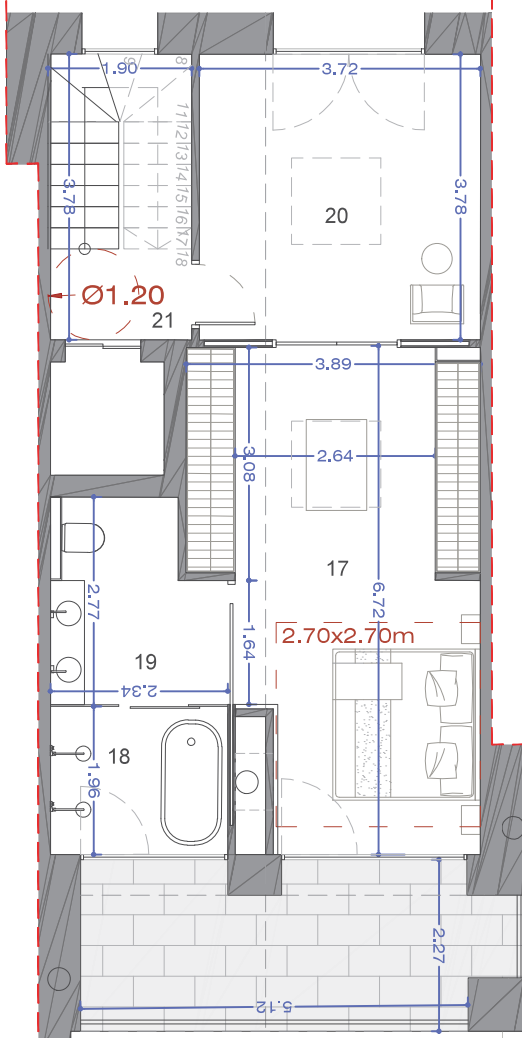

PLANTA PRIMERA		
HABITATGE 03		
10	Dormitori	13,45 m²
11	Bany	4,19 m²
12	Dormitori	13,73 m²
13	Bany	3,79 m²
14	Dormitori	12,97 m²
15	Bany	3,68 m²
16	Passadís	7,59 m²
TOTAL SUP. ÚTIL INTERIOR		59,40 m²
TOTAL SUP. CONSTRUÏDA HABITATGE		82,60 m²

PLANTA SEGONA		
HABITATGE 03		
17	Dormitori principal	22,79 m²
18	Cambra humida	4,58 m²
19	Vàter	5,83 m²
20	Despatx	14,07 m²
21	Passadís	2,28 m²
TOTAL SUP. ÚTIL INTERIOR		49,55 m²
TOTAL SUP. CONSTRUÏDA HABITATGE		71,78 m²
TOTAL SUP. CONSTRUÏDA TERRASSA		10,80 m²



CLIENT

FOLGUERO
INVESTMENTS S.L.U.

TREBALL

COMPLEX RESIDENCIAL
DE CASES ADOSSADES

SITUACIÓ

TERRA DELS PLANS DE
CASA JOAN FONTA
PARCEL·LA 1
AD 400 LA MASSANA

DATA

JULIOL 2025

NÚM.PLÀNOL

10

EXPEDIENT

92206A-TOT-250715W

MODIFICACIÓ

CONTINGUT

PLANTES
TIPOLOGÍA H3

ESCALA 1/100

