



PLANTA SOTERRANI
esc.: 1/100

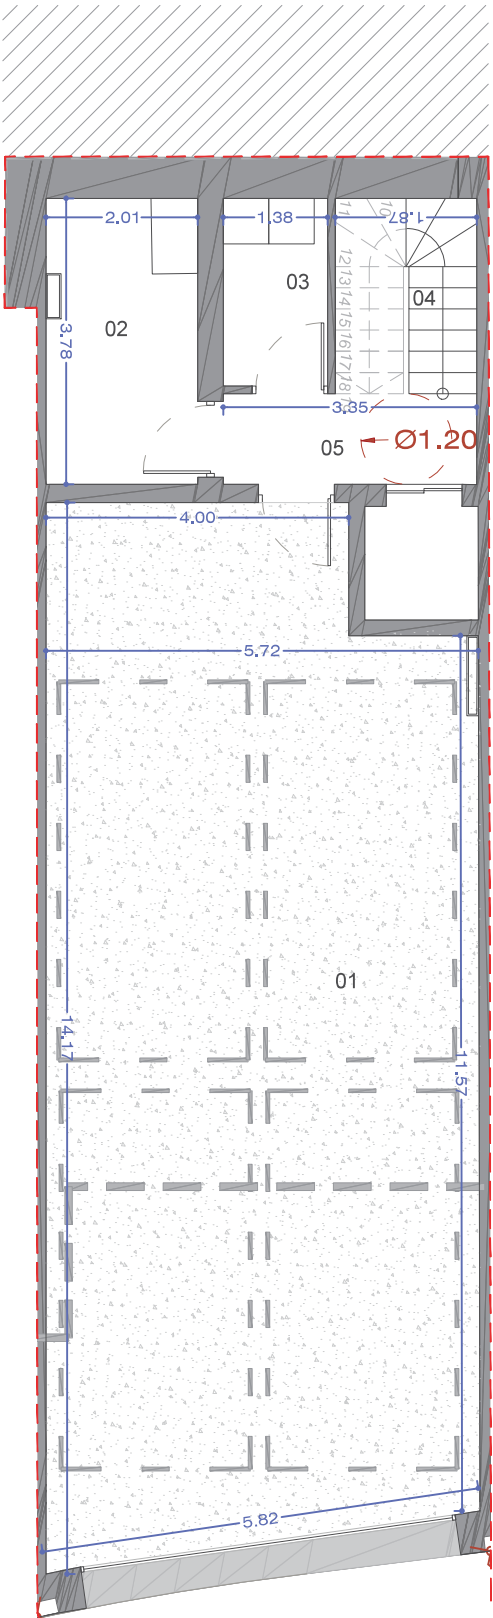


INICI DE REGU
DEL TERRENY.
cota 1.338.79

PLANTA BAIXA
esc.: 1/100

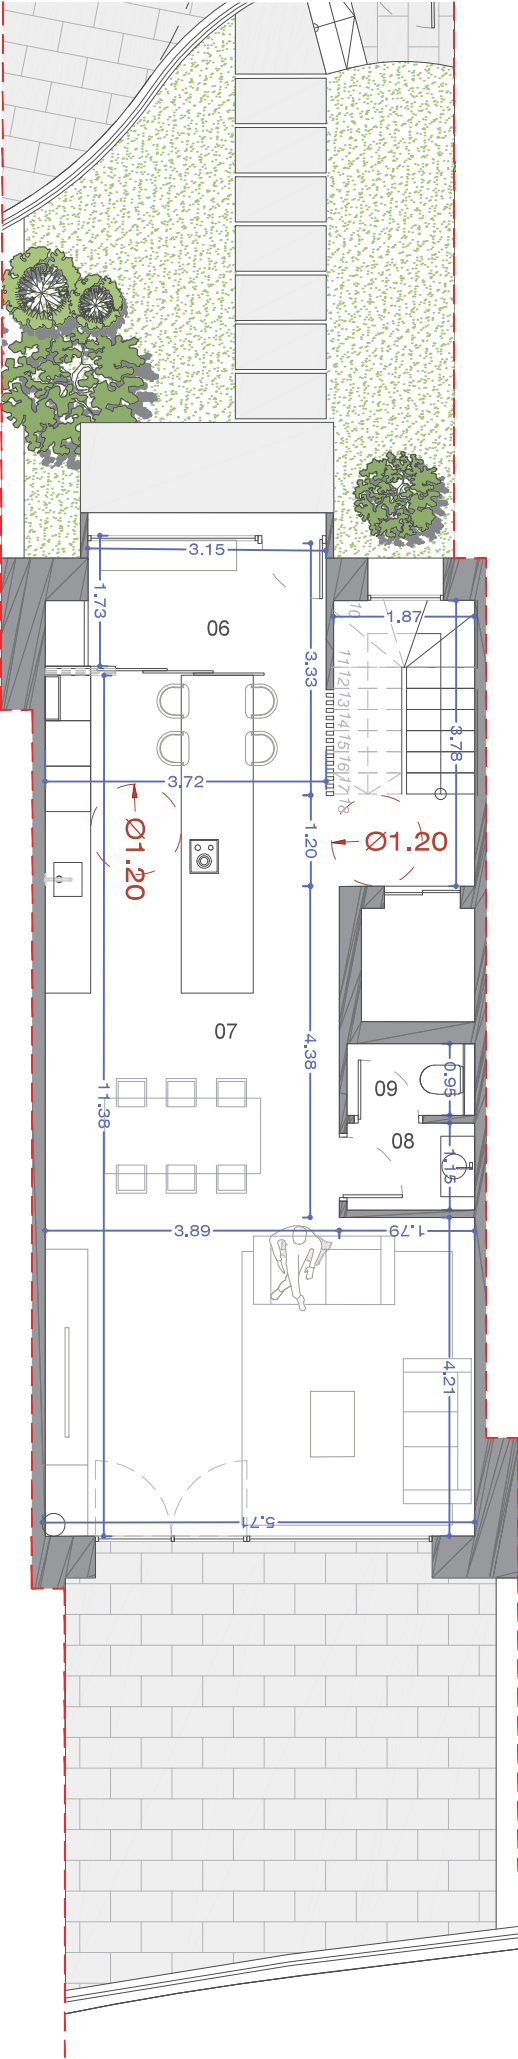

PLANTA PRIMERA
esc.: 1/100

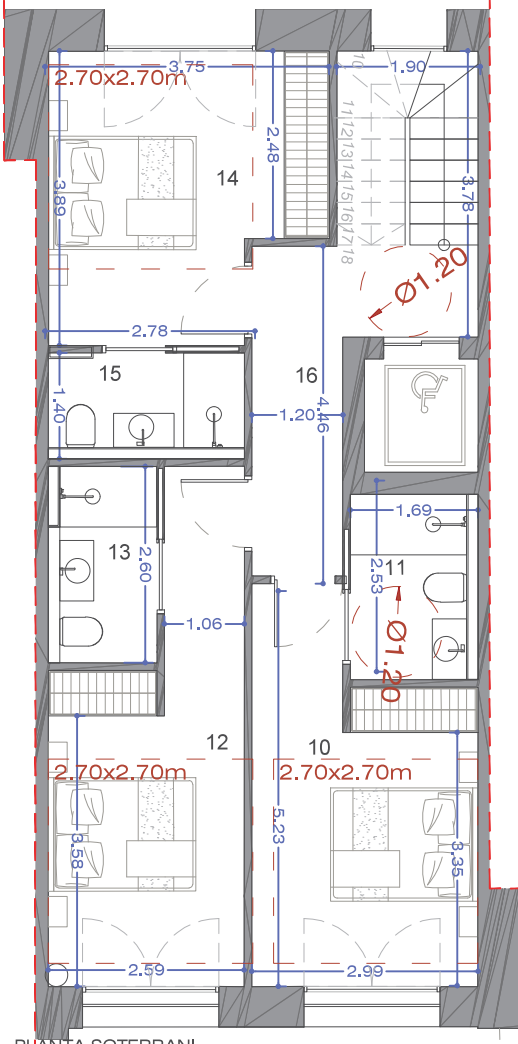


PLANTA SOTERRANI

HABITATGE 04	SUPERFÍCIES
01 Aparcament	75,73 m²
02 Sala de màquines	7,75 m²
03 Safareig	3,47 m²
04 Escala	4,83 m²
05 Passadís	4,38 m²
TOTAL SUP. ÚTIL INTERIOR	96,16 m²
TOTAL SUP. CONSTRUÏDA HABITATGE	113,13 m²

PLANTA BAIXA

HABITATGE 04	SUPERFÍCIES
01 Accés ppal.	6,11 m²
02 Cuina-Saló menjador	53,96 m²
03 Bany	2,03 m²
04 Vàter	1,65 m²
TOTAL SUP. ÚTIL INTERIOR	63,75 m²
TOTAL SUP. CONSTRUÏDA HABITATGE	84,39 m²
SUP. CONSTRUÏDA JARDÍ FRONTAL	31,59 m²
SUP. CONSTRUÏDA JARDÍ POSTERIOR	38,00 m²

PLANTA BAIXA
esc.: 1/100

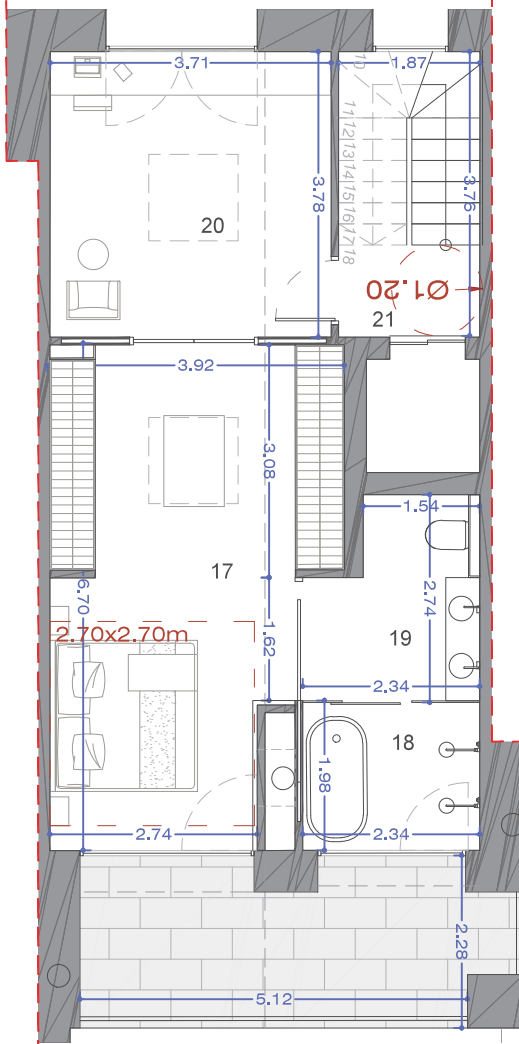

PLANTA PRIMERA

HABITATGE 04	SUPERFÍCIES
10 Dormitori	13,52 m²
11 Bany	4,18 m²
12 Dormitori	13,71 m²
13 Bany	3,78 m²
14 Dormitori	12,96 m²
15 Bany	3,67 m²
16 Passadís	754,00 m²
TOTAL SUP. ÚTIL INTERIOR	805,82 m²
TOTAL SUP. CONSTRUÏDA HABITATGE	82,39 m²

PLANTA SEGONA

HABITATGE 04	SUPERFÍCIES
17 Dormitori principal	22,72 m²
18 Cambra humida	4,58 m²
19 Vàter	5,64 m²
20 Despatx	14,08 m²
21 Passadís	2,31 m²
TOTAL SUP. ÚTIL INTERIOR	49,33 m²
TOTAL SUP. CONSTRUÏDA HABITATGE	71,69 m²
TOTAL SUP. CONSTRUÏDA TERRASSA	10,80 m²

CLIENT

FOLGUERO
INVESTMENTS S.L.U.

TREBALL

COMPLEX RESIDENCIAL
DE CASES ADOSSADES

SITUACIÓ

TERRA DELS PLANS DE
CASA JOAN FONTA
PARCEL·LA 1
AD 400 LA MASSANA

DATA

JULIOL 2025

NÚM.PLÀNOL

11

EXPEDIENT

92206A-TOT-250715W

MODIFICACIÓ

CONTINGUT

PLANTES
TIPOLOGÍA H4

ESCALA 1/100

