




PLANTA SOTERRANI
esc.: 1/100

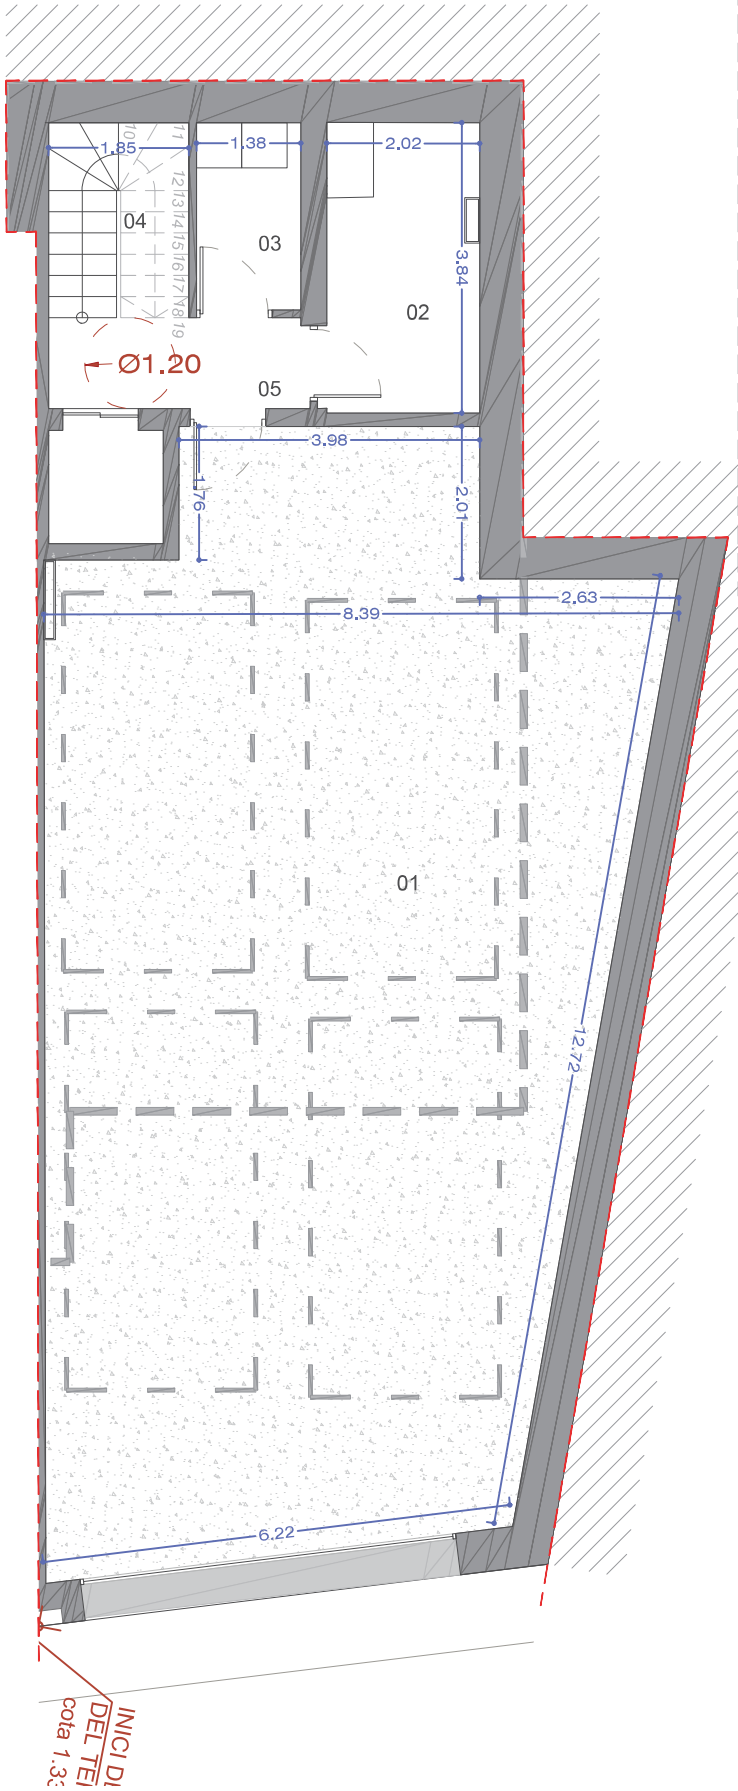

PLANTA BAIXA
esc.: 1/100

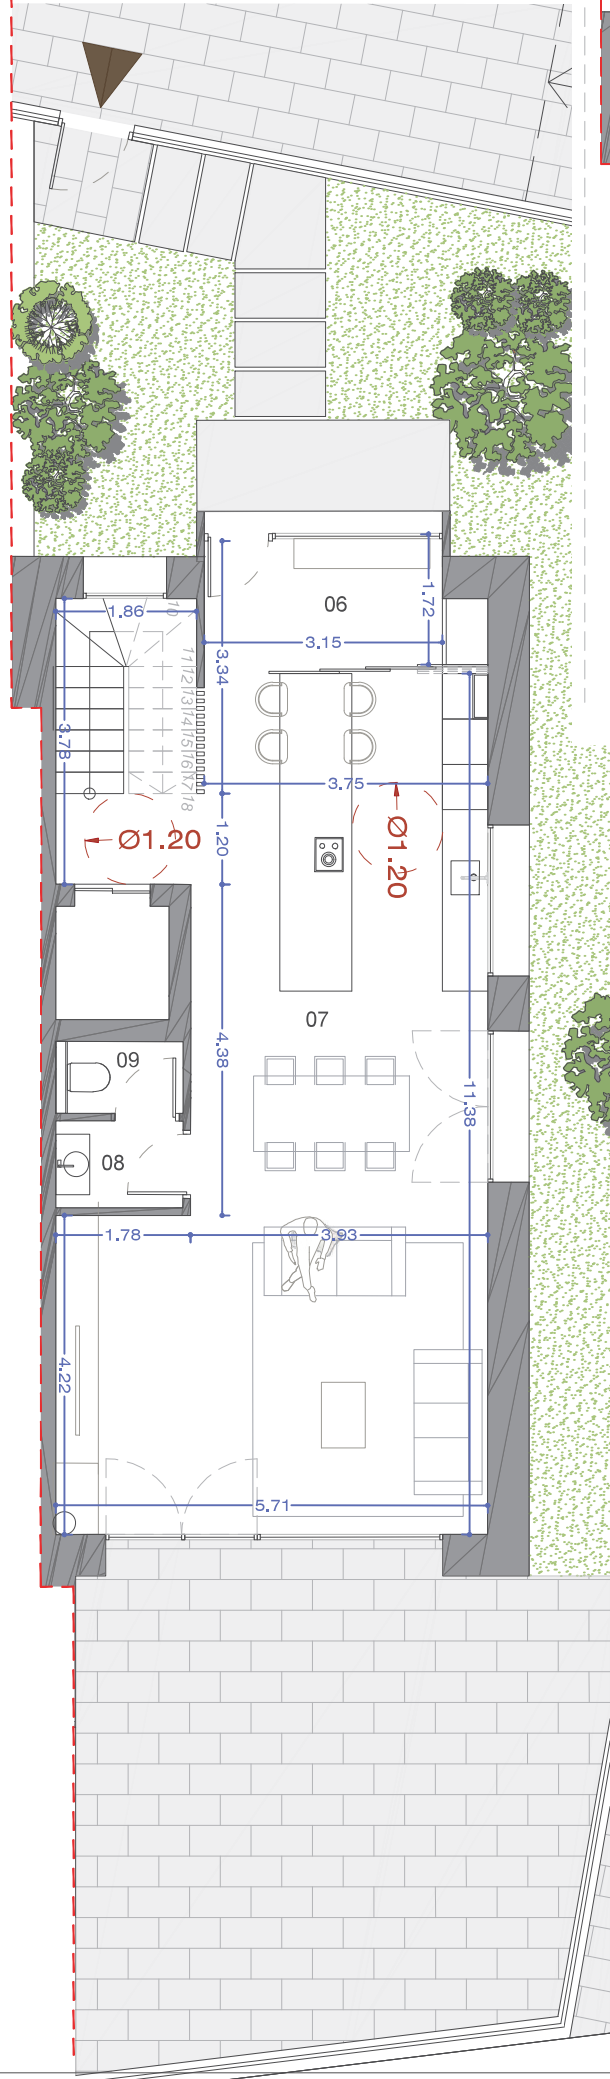


PLANTA PRIMERA
esc.: 1/100

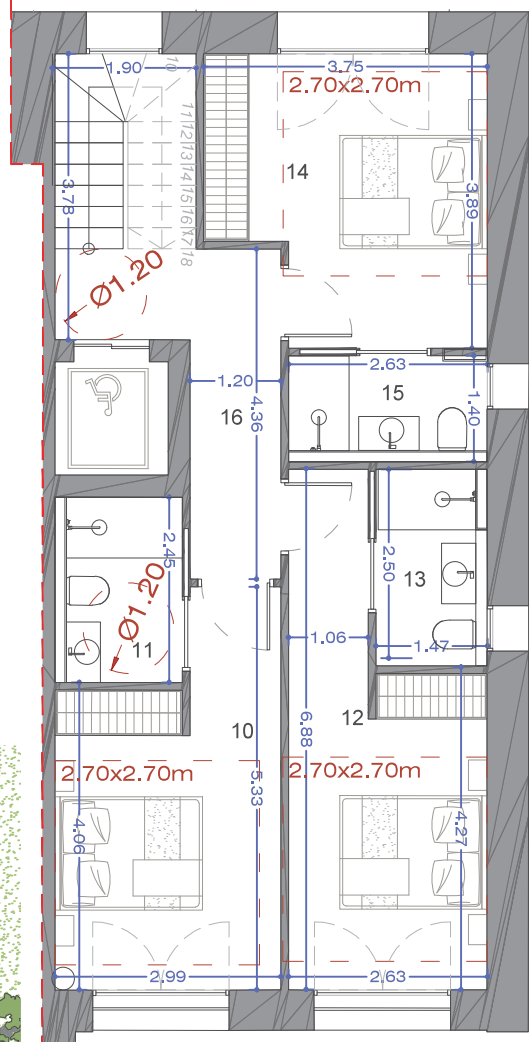

PLANTA SOTERRANI	
HABITATGE 05	SUPERFÍCIE
01 Aparcament	102,17 m²
02 Sala de màquines	7,96 m²
03 Sefareig	3,48 m²
04 Escala	4,79 m²
05 Passadís	4,37 m²
TOTAL SUP. ÚTIL INTERIOR	
122,77 m²	
TOTAL SUP. CONSTRUÏDA HABITATGE	
150,89 m²	

PLANTA BAIXA	
HABITATGE 05	SUPERFÍCIE
06 Accés ppel.	6,13 m²
07 Cuina-Saló menjador	54,38 m²
08 Bany	2,03 m²
09 Vàtor	1,65 m²
TOTAL SUP. ÚTIL INTERIOR	
64,19 m²	
TOTAL SUP. CONSTRUÏDA HABITATGE	
89,65 m²	
SUP. CONSTRUÏDA JARDI	
128,87 m²	

PLANTA BAIXA
esc.: 1/100

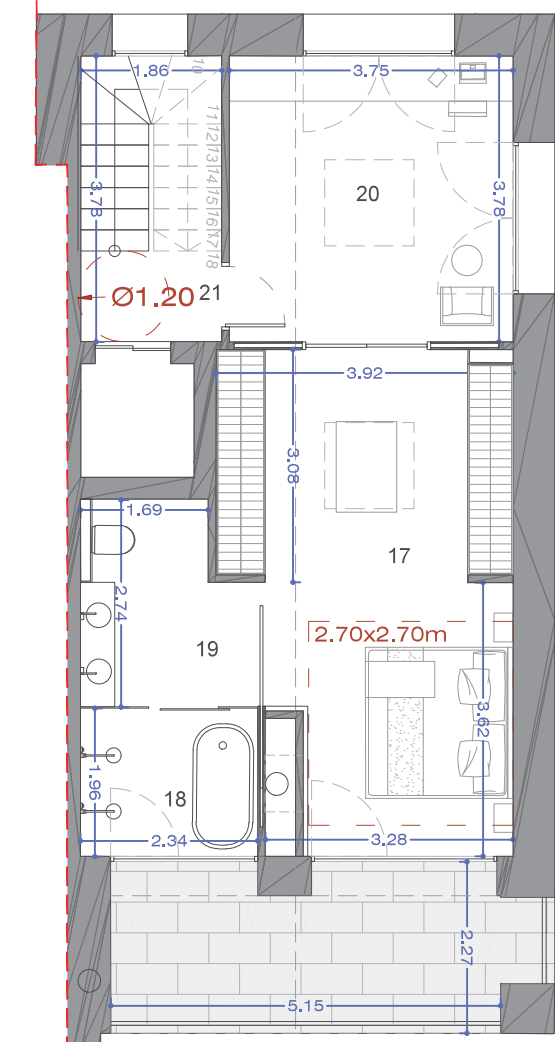

PLANTA PRIMERA	
HABITATGE 05	SUPERFÍCIE
10 Dormitori	13,53 m²
11 Bany	4,19 m²
12 Dormitori	13,93 m²
13 Bany	3,88 m²
14 Dormitori	13,12 m²
15 Bany	3,73 m²
16 Passadís	7,54 m²
TOTAL SUP. ÚTIL INTERIOR	
59,92 m²	
TOTAL SUP. CONSTRUÏDA HABITATGE	
87,69 m²	

PLANTA SEGONA	
HABITATGE 05	SUPERFÍCIE
17 Dormitori principal	23,02 m²
18 Cambra humida	4,58 m²
19 Vàter	5,84 m²
20 Despatx	14,22 m²
21 Passadís	2,28 m²
TOTAL SUP. ÚTIL INTERIOR	
49,94 m²	
TOTAL SUP. CONSTRUÏDA HABITATGE	
75,97 m²	
TOTAL SUP. CONSTRUÏDA TERRASSA	
10,80 m²	

CLIENT

FOLGUERO
INVESTMENTS S.L.U.

TREBALL

COMPLEX RESIDENCIAL
DE CASES ADOSSADES

SITUACIÓ

TERRA DELS PLANS DE
CASA JOAN FONTA
PARCEL·LA 1
AD 400 LA MASSANA

DATA

JULIOL 2025

NÚM.PLÀNOL

12

EXPEDIENT

92206A-TOT-250715W

MODIFICACIÓ

CONTINGUT

PLANTES
TIPOLOGÍA H5

ESCALA 1/100

