




PLANTA SOTERRANI
esc.: 1/100

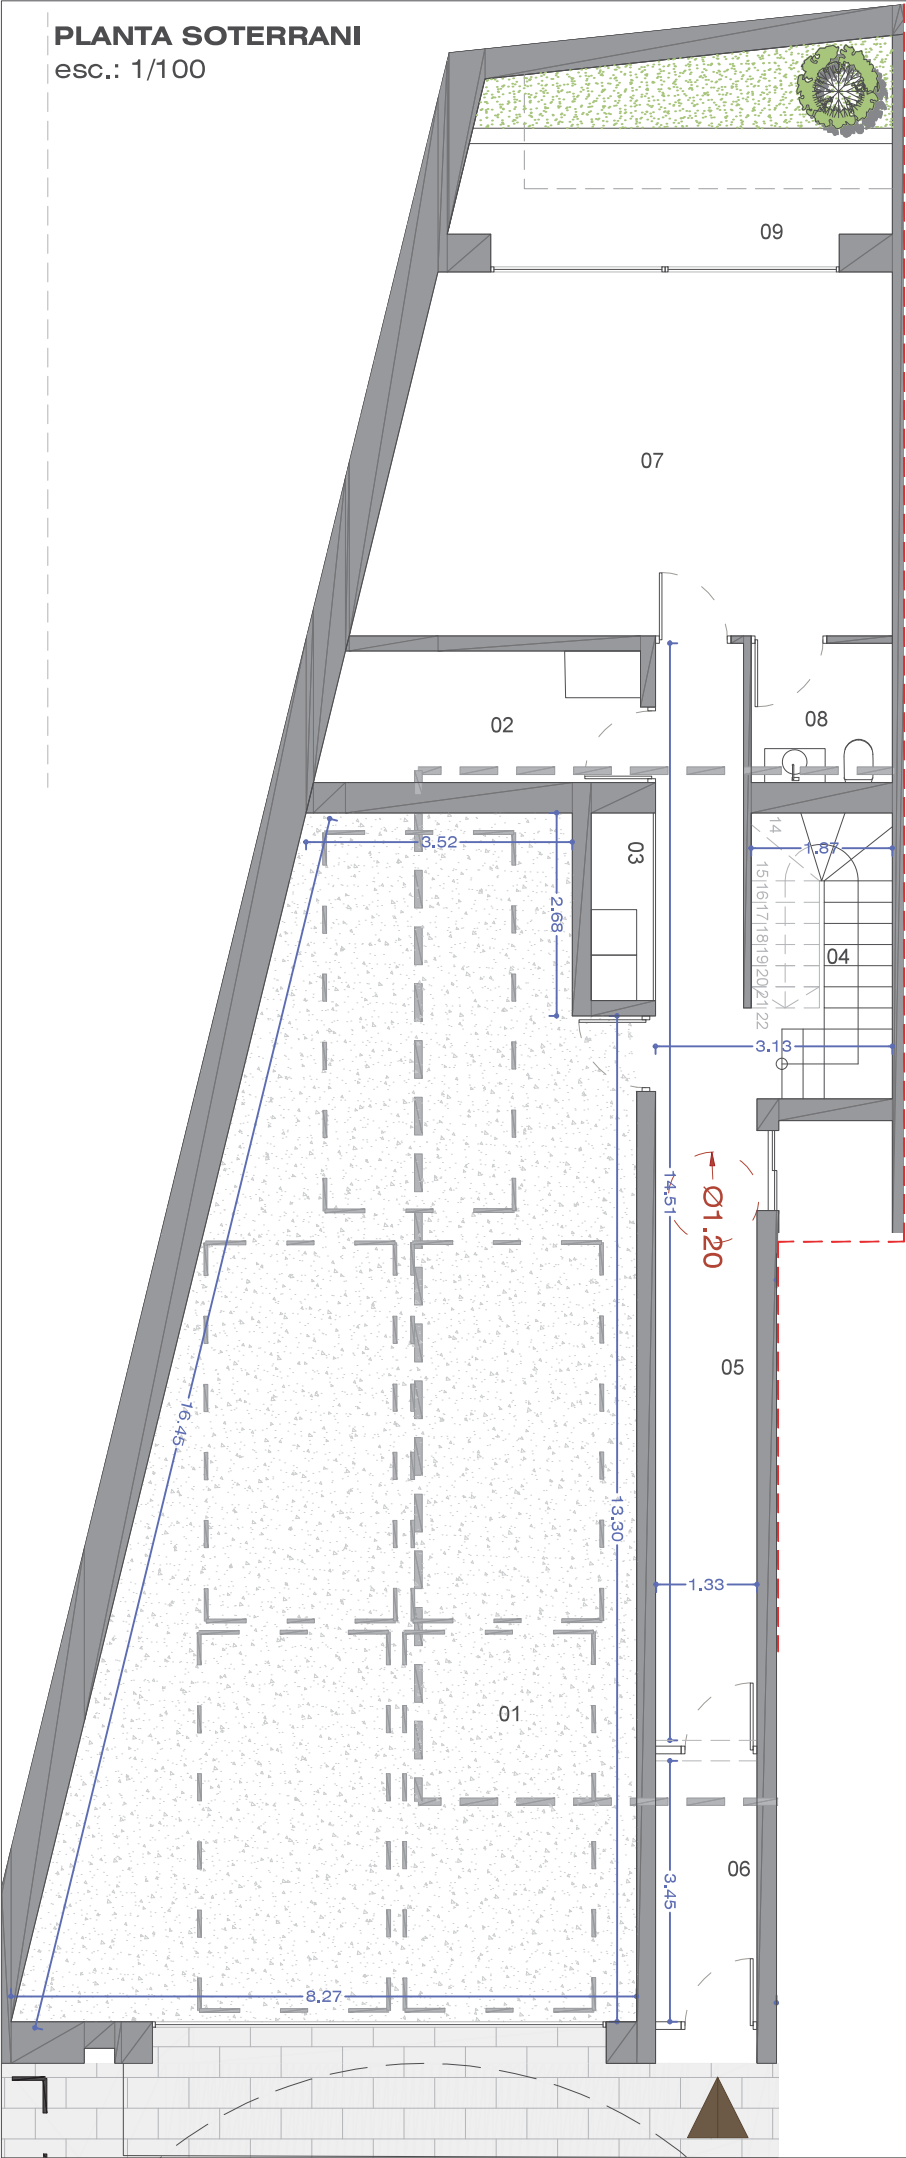

PLANTA BAIXA
esc.: 1/100

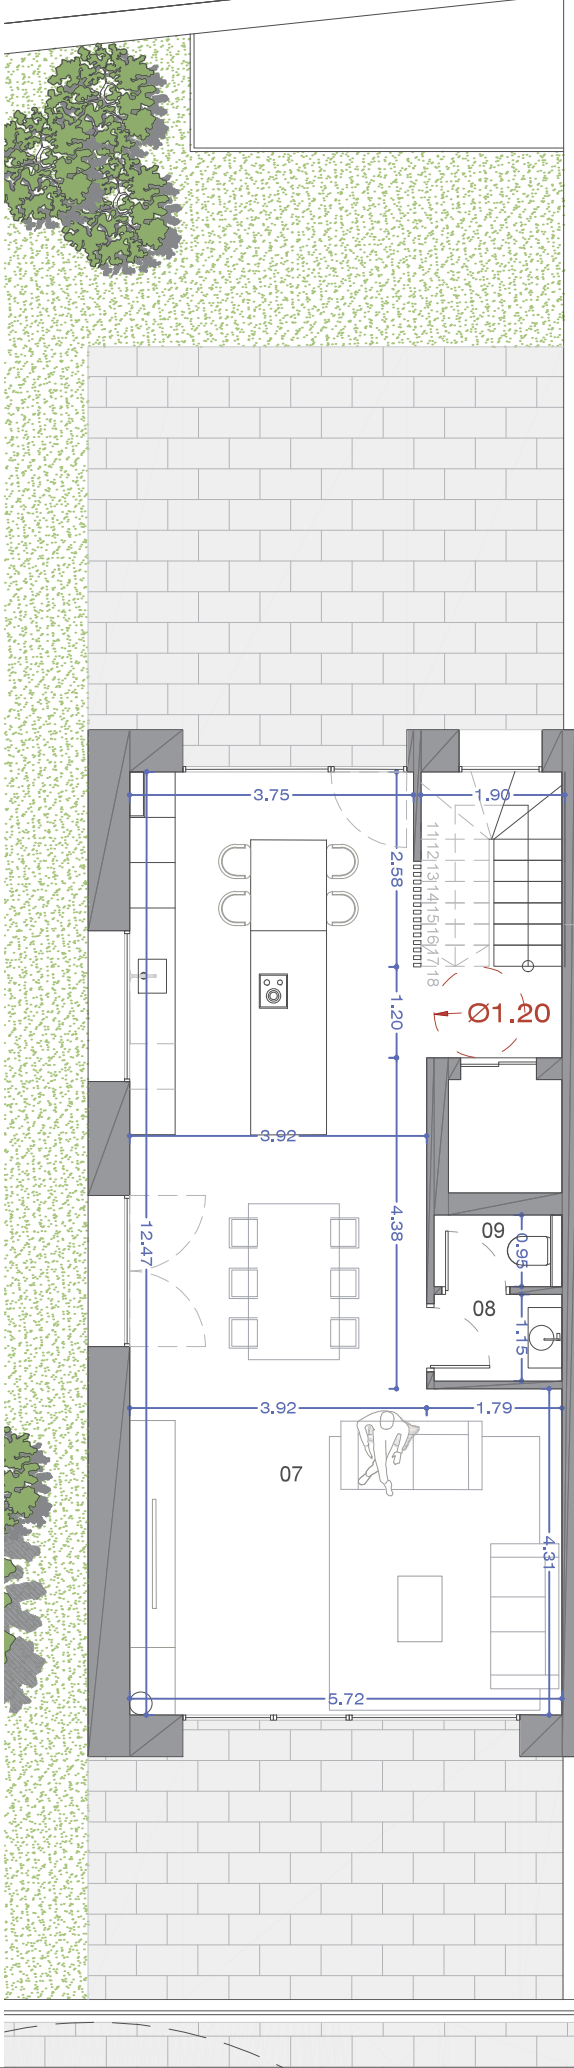


PLANTA PRIMERA
esc.: 1/100

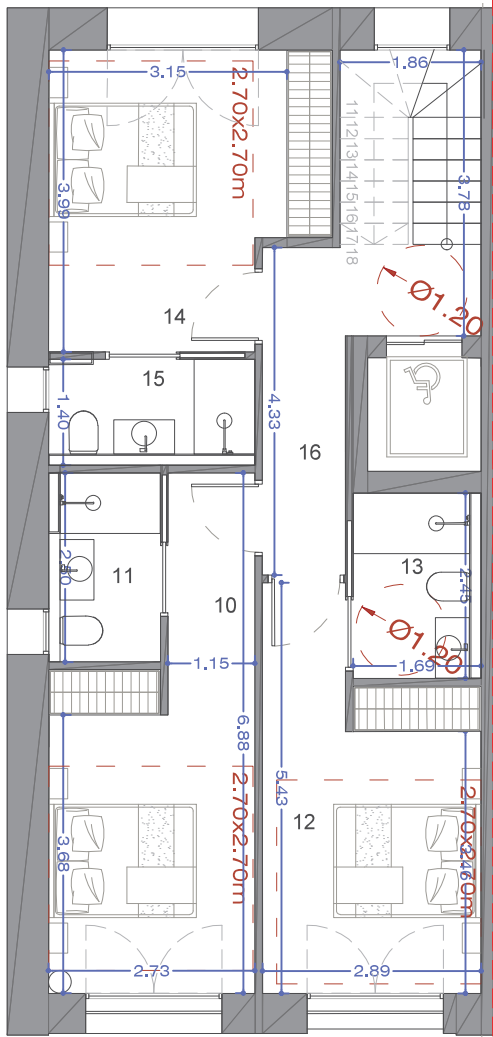

PLANTA SOTERRANI		
HABITATGE 05		
01	Aparcament	98,89 m²
02	Sala de màquines	7,36 m²
03	Safareig	2,11 m²
04	Escala	4,81 m²
05	Passadís	21,08 m²
06	Accés ppal.	4,80 m²
07	Sala polivalent	31,83 m²
08	Bany	3,48 m²
09	Pati anglès	15,10 m²
TOTAL SUP. ÚTIL INTERIOR		189,45 m²
TOTAL SUP. CONSTRUÏDA HABITATGE		228,69 m²

PLANTA BAIXA		
HABITATGE 05		
07	Cuina-Saló menjador	58,41 m²
08	Bany	2,03 m²
09	Vàter	1,65 m²
TOTAL SUP. ÚTIL INTERIOR		62,09 m²
TOTAL SUP. CONSTRUÏDA HABITATGE		87,25 m²
SUP. CONSTRUÏDA JARDI FRONTAL		291,52 m²

PLANTA BAIXA
esc.: 1/100

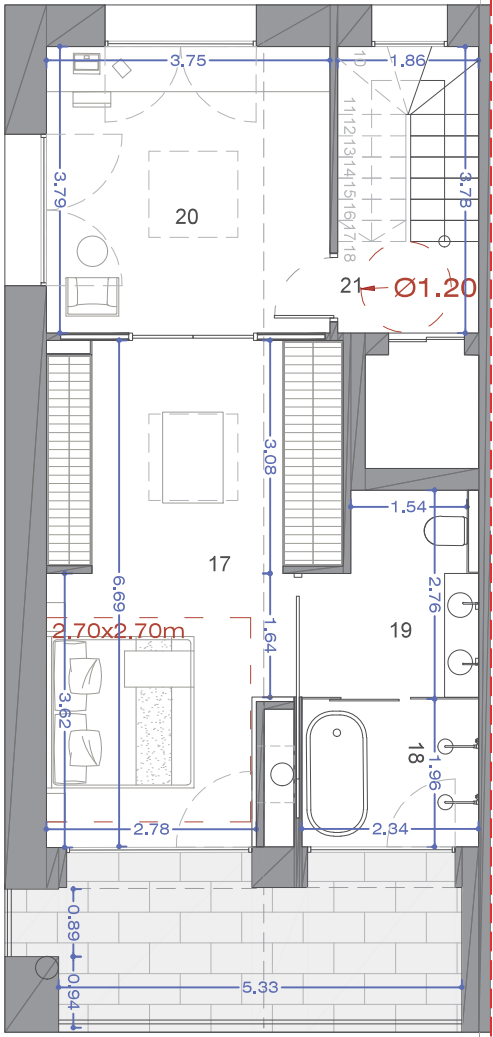

PLANTA PRIMERA		
HABITATGE 06		
10	Dormitori	14,69 m²
11	Bany	3,74 m²
12	Dormitori	13,35 m²
13	Bany	4,20 m²
14	Dormitori	13,51 m²
15	Bany	3,66 m²
16	Passadís	7,06 m²
TOTAL SUP. ÚTIL INTERIOR		80,41 m²
TOTAL SUP. CONSTRUÏDA HABITATGE		87,25 m²

PLANTA SEGONA		
HABITATGE 06		
17	Dormitori principal	22,98 m²
18	Cambra humida	4,58 m²
19	Vàter	5,82 m²
20	Despatx	14,25 m²
21	Passadís	2,30 m²
TOTAL SUP. ÚTIL INTERIOR		49,93 m²
TOTAL SUP. CONSTRUÏDA HABITATGE		76,89 m²
TOTAL SUP. CONSTRUÏDA TERRASSA		10,56 m²



CLIENT

FOLGUERO
INVESTMENTS S.L.U.

TREBALL

COMPLEX RESIDENCIAL
DE CASES ADOSSADES

SITUACIÓ

TERRA DELS PLANS DE
CASA JOAN FONTA
PARCEL·LA 1
AD 400 LA MASSANA

DATA

JULIOL 2025

NÚM.PLÀNOL

13

EXPEDIENT

92206A-TOT-250715W

MODIFICACIÓ

CONTINGUT

PLANTES
TIPOLOGÍA H6

ESCALA 1/100