



PLANTA SOTERRANI

esc.: 1/100

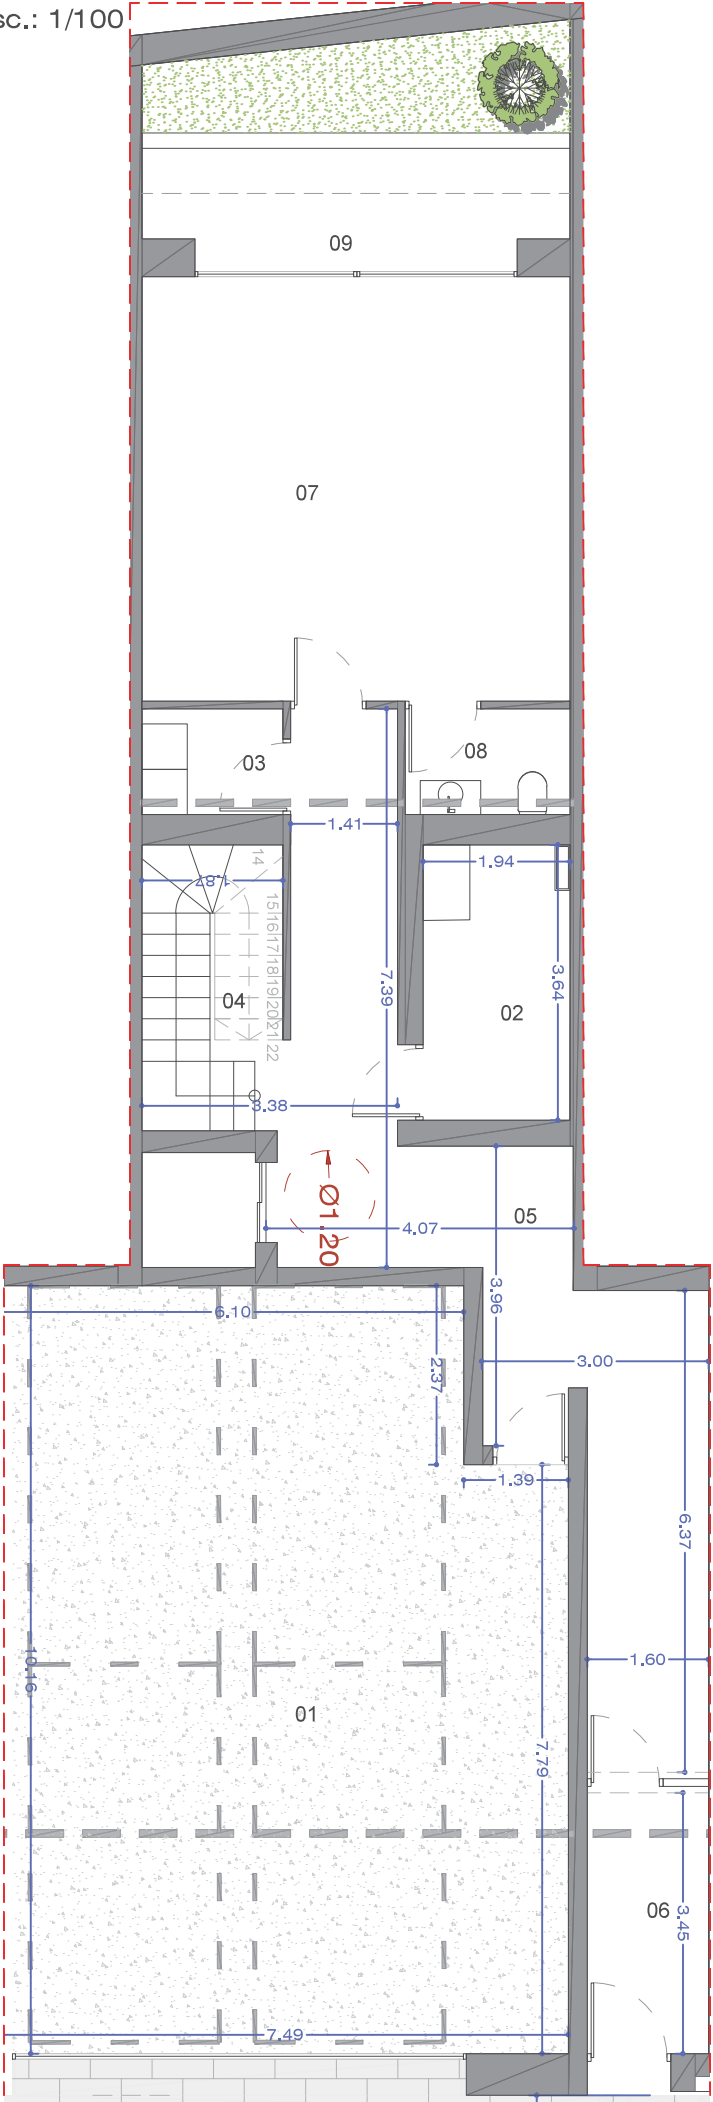


PLANTA BAIXA

esc.: 1/100

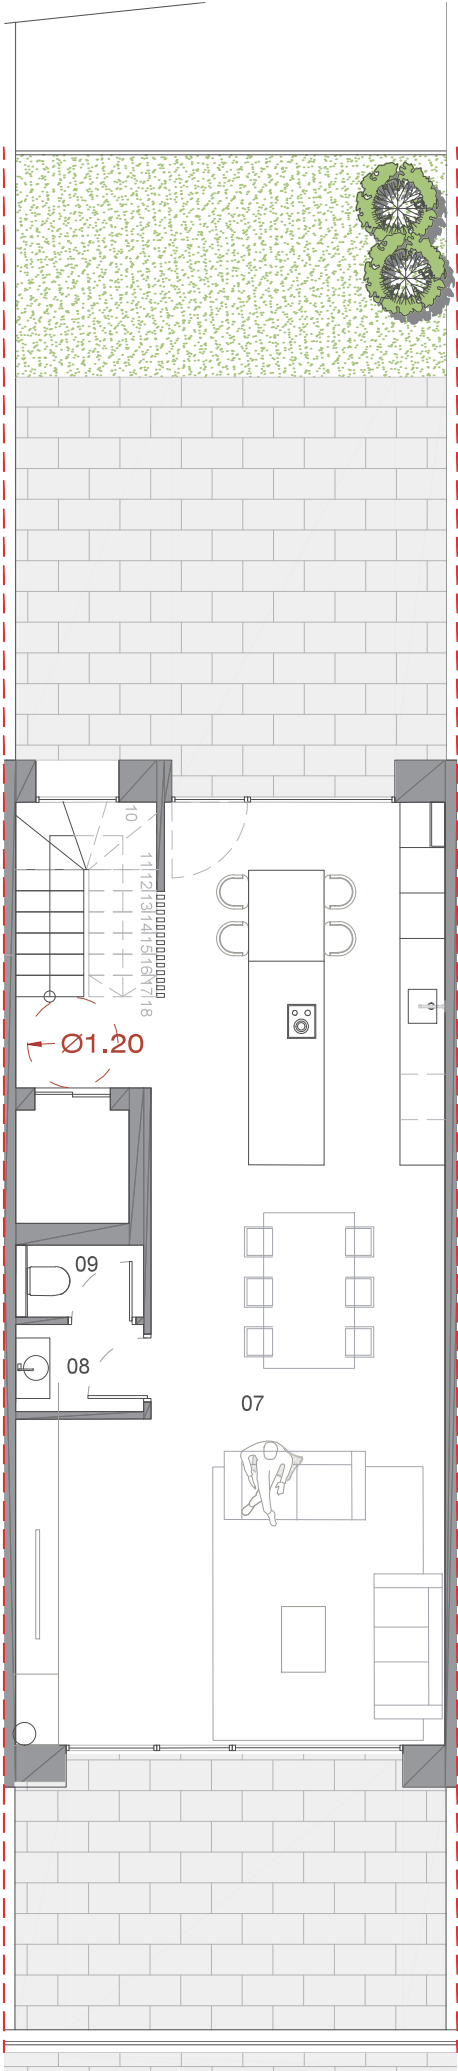


PLANTA PRIMERA

esc.: 1/100

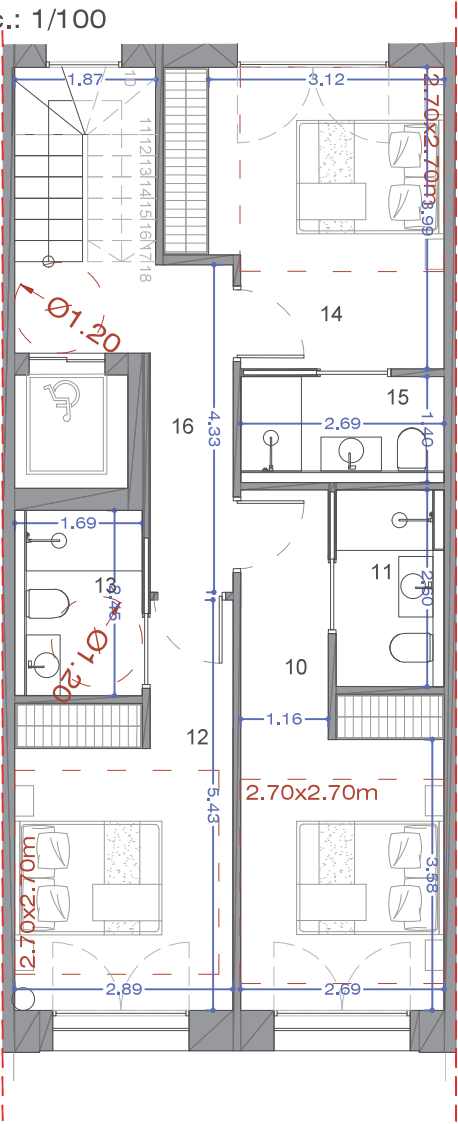

PLANTA BAIXA

esc.: 1/100

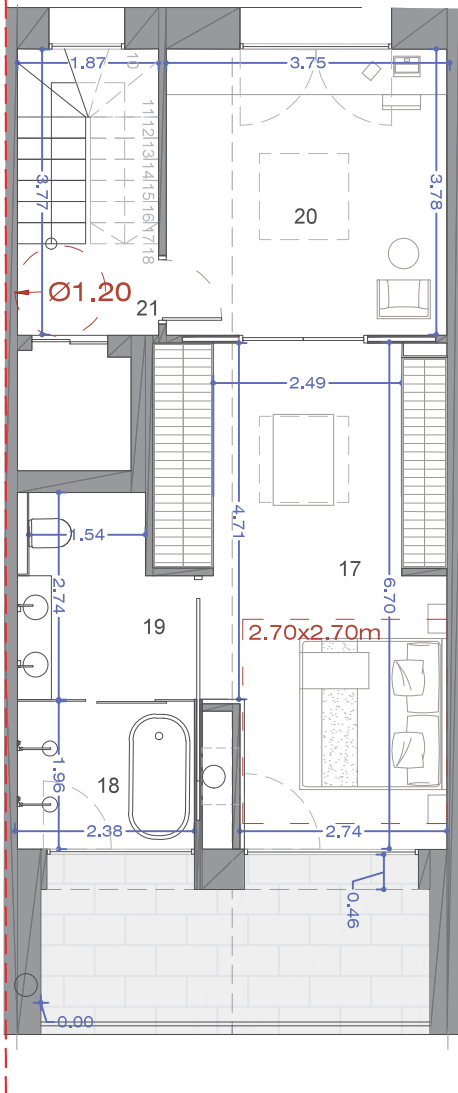

PLANTA SOTERRANI

HABITATGE 07	SUPERFÍCIE
01 Aparcament	72,91 m ²
02 Sala de màquines	7,24 m ²
03 Safareig	2,71 m ²
04 Escala	4,81 m ²
05 Passadís	30,59 m ²
06 Accés ppal.	5,72 m ²
07 Sala polivalent	31,87 m ²
08 Bany	3,10 m ²
09 Pati angles	18,56 m ²
TOTAL SUP. ÚTIL INTERIOR	175,51 m ²
TOTAL SUP. CONSTRUÏDA HABITATGE	204,59 m ²

PLANTA BAIXA

HABITATGE 07	SUPERFÍCIE
07 Cuina-Sala menjador	57,98 m ²
08 Bany	2,03 m ²
09 Vàter	1,65 m ²
TOTAL SUP. ÚTIL INTERIOR	61,66 m ²
TOTAL SUP. CONSTRUÏDA HABITATGE	81,47 m ²
SUP. CONSTRUÏDA JARDÍ FRONTAL	21,07 m ²
SUP. CONSTRUÏDA JARDÍ POSTERIOR	62,67 m ²

PLANTA PRIMERA

HABITATGE 07	SUPERFÍCIE
10 Dormitori	14,42 m ²
11 Bany	3,82 m ²
12 Dormitori	13,27 m ²
13 Bany	4,19 m ²
14 Dormitori	13,36 m ²
15 Bany	3,82 m ²
16 Passadís	6,99 m ²
TOTAL SUP. ÚTIL INTERIOR	59,87 m ²
TOTAL SUP. CONSTRUÏDA HABITATGE	81,47 m ²

PLANTA SEGONA

HABITATGE 07	SUPERFÍCIE
17 Dormitori principal	22,78 m ²
18 Cambra humida	4,58 m ²
19 Vàter	5,82 m ²
20 Despatx	14,08 m ²
21 Passadís	2,30 m ²
TOTAL SUP. ÚTIL INTERIOR	49,56 m ²
TOTAL SUP. CONSTRUÏDA HABITATGE	70,11 m ²
TOTAL SUP. CONSTRUÏDA TERRASSA	11,37 m ²



CLIENT

FOLGUERO
INVESTMENTS S.L.U.

TREBALL

COMPLEX RESIDENCIAL
DE CASES ADOSSADES

SITUACIÓ

TERRA DELS PLANS DE
CASA JOAN FONTA
PARCEL·LA 1
AD 400 LA MASSANA

DATA

JULIOL 2025

NÚM.PLÀNOL

14

EXPEDIENT

92206A-TOT-250715W

MODIFICACIÓ

CONTINGUT

PLANTES
TIPOLOGÍA H7

ESCALA 1/100