




PLANTA SOTERRANI
esc.: 1/100

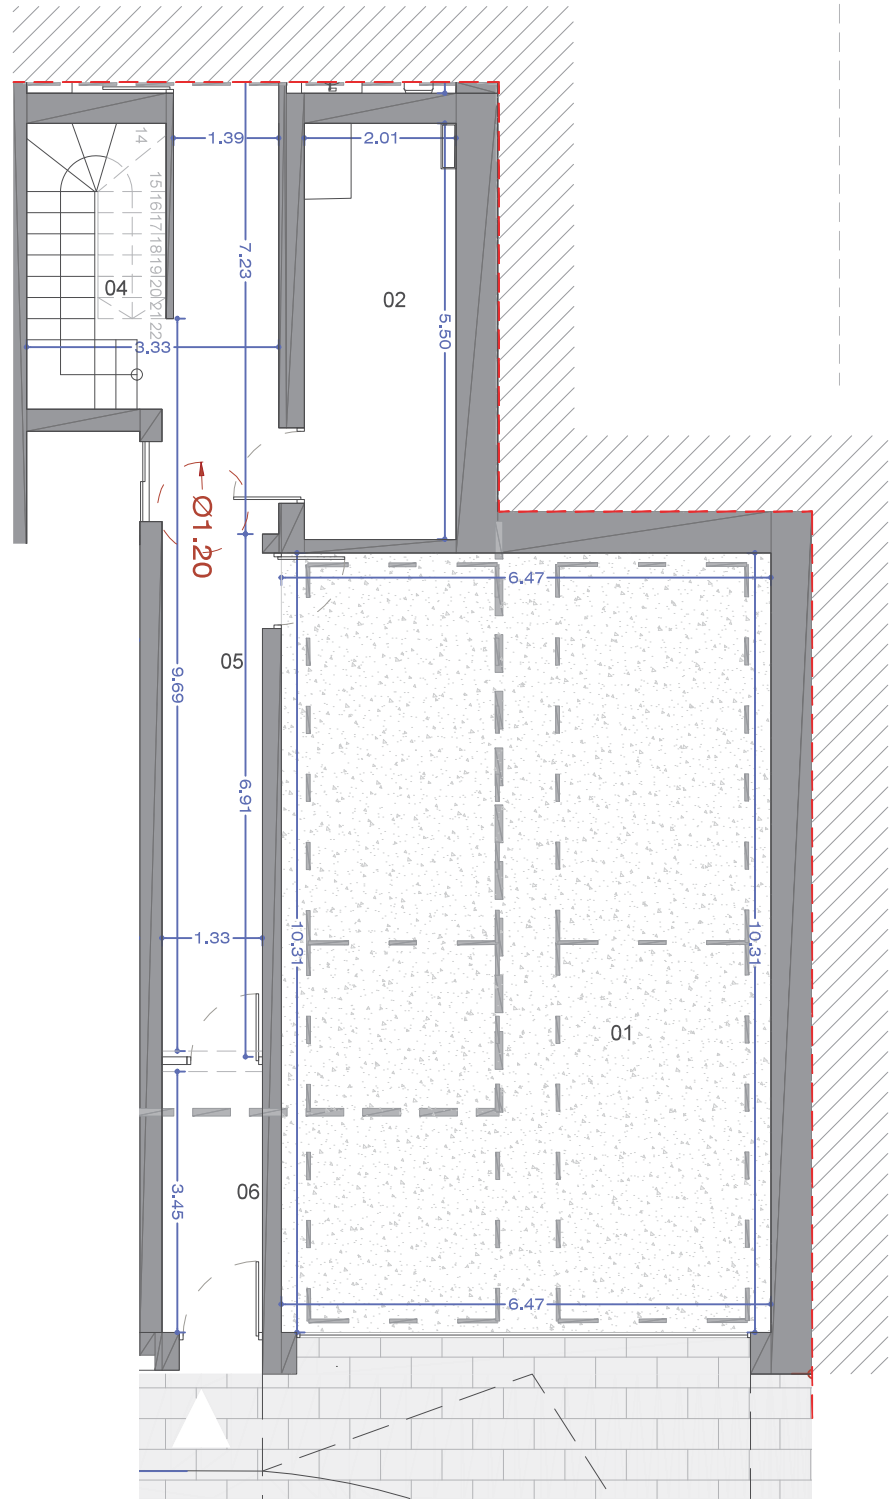

PLANTA BAIXA
esc.: 1/100

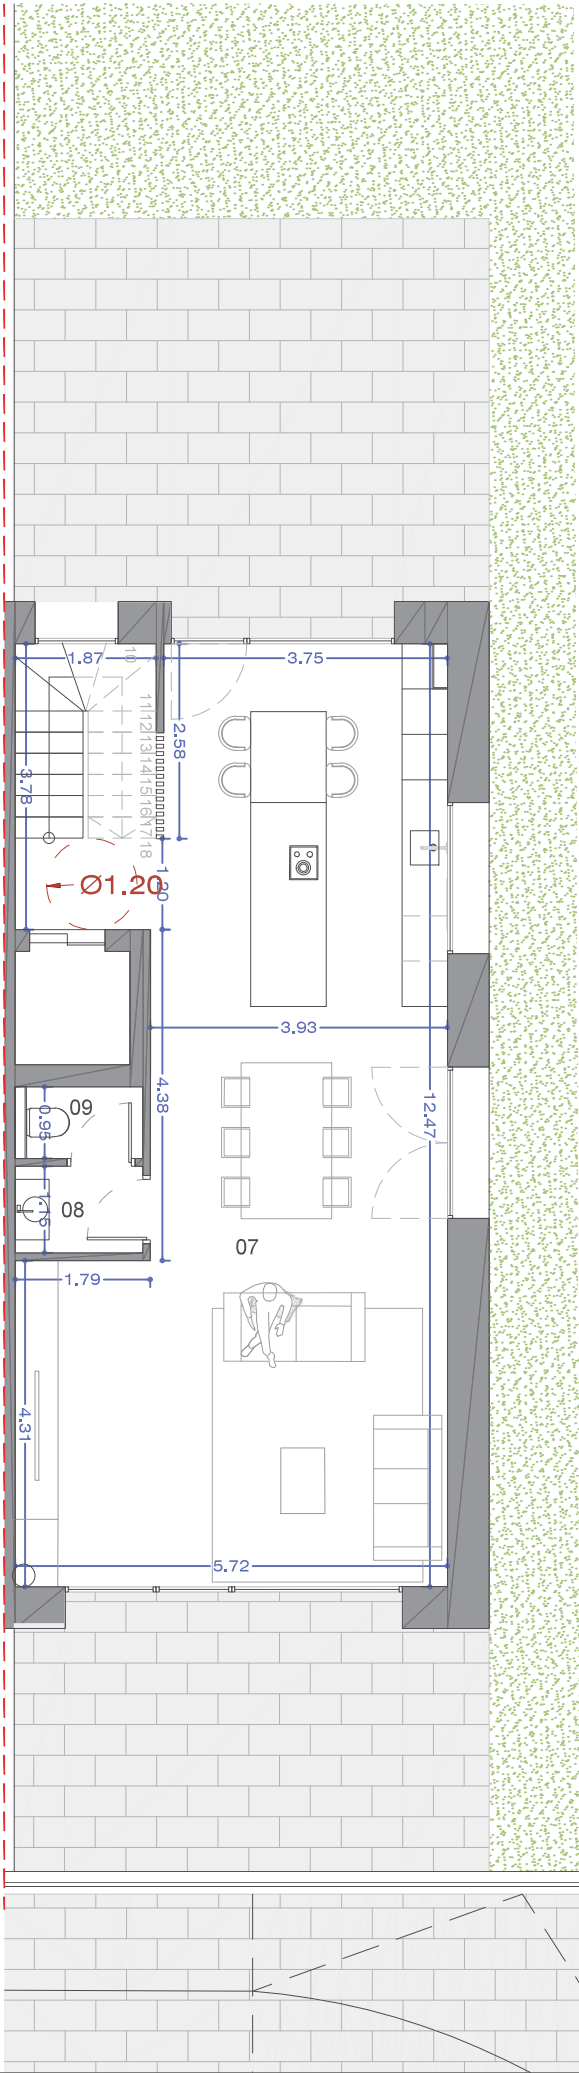

PLANTA PRIMERA
esc.: 1/100

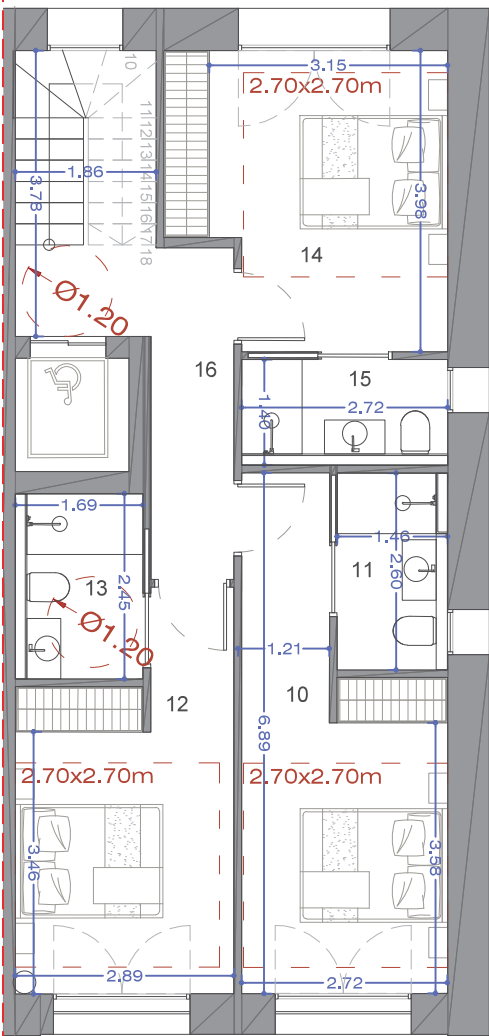


PLANTA SOTERRANI

HABITATGE 08	
01	Aparcament
02	Sala de màquines
03	Safareig
04	Escala
05	Passadís
06	Accés ppal.
07	Sala polivalent
08	Bany
09	Pati anglès
TOTAL SUP. ÚTIL INTERIOR	
TOTAL SUP. CONSTRUÏDA HABITATGE	

PLANTA BAIXA

HABITATGE 08	
07	Cuina-Saló menjador
08	Bany
09	Vàter
TOTAL SUP. ÚTIL INTERIOR	
TOTAL SUP. CONSTRUÏDA HABITATGE	
SUP. CONSTRUÏDA JARDI	

PLANTA BAIXA
esc.: 1/100

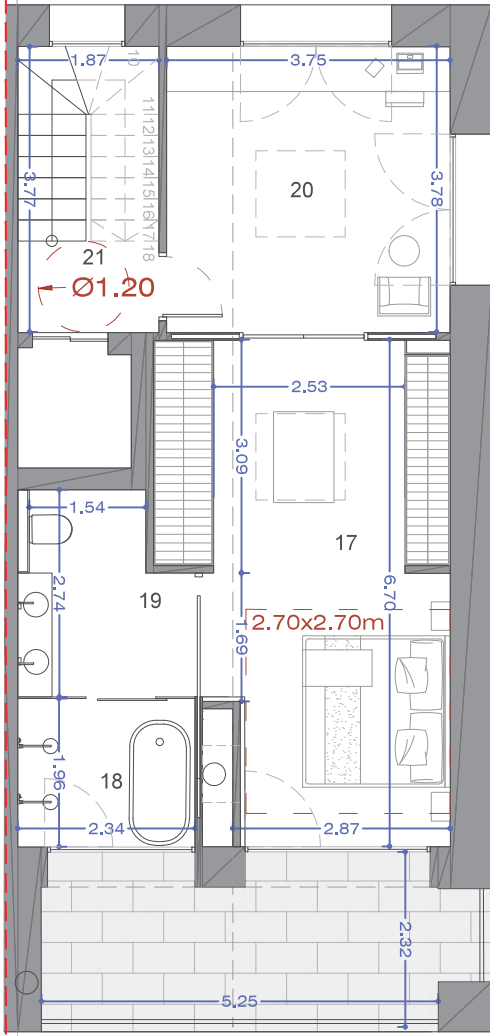

PLANTA PRIMERA

HABITATGE 08	
10	Dormitori
11	Bany
12	Dormitori
13	Bany
14	Dormitori
15	Bany
16	Passadís
TOTAL SUP. ÚTIL INTERIOR	
TOTAL SUP. CONSTRUÏDA HABITATGE	

PLANTA SEGONA

HABITATGE 08	
17	Dormitori principal
18	Càmbra humida
19	Vàter
20	Despatx
21	Passadís
TOTAL SUP. ÚTIL INTERIOR	
TOTAL SUP. CONSTRUÏDA HABITATGE	
TOTAL SUP. CONSTRUÏDA TERRASSA	

CLIENT

FOLGUERO
INVESTMENTS S.L.U.

TREBALL

COMPLEX RESIDENCIAL
DE CASES ADOSSADES

SITUACIÓ

TERRA DELS PLANS DE
CASA JOAN FONTA
PARCEL·LA 1
AD 400 LA MASSANA

DATA

JULIOL 2025

NÚM.PLÀNOL

15

EXPEDIENT

92206A-TOT-250715W

MODIFICACIÓ

CONTINGUT

PLANTES
TIPOLOGÍA H8

ESCALA 1/100

