

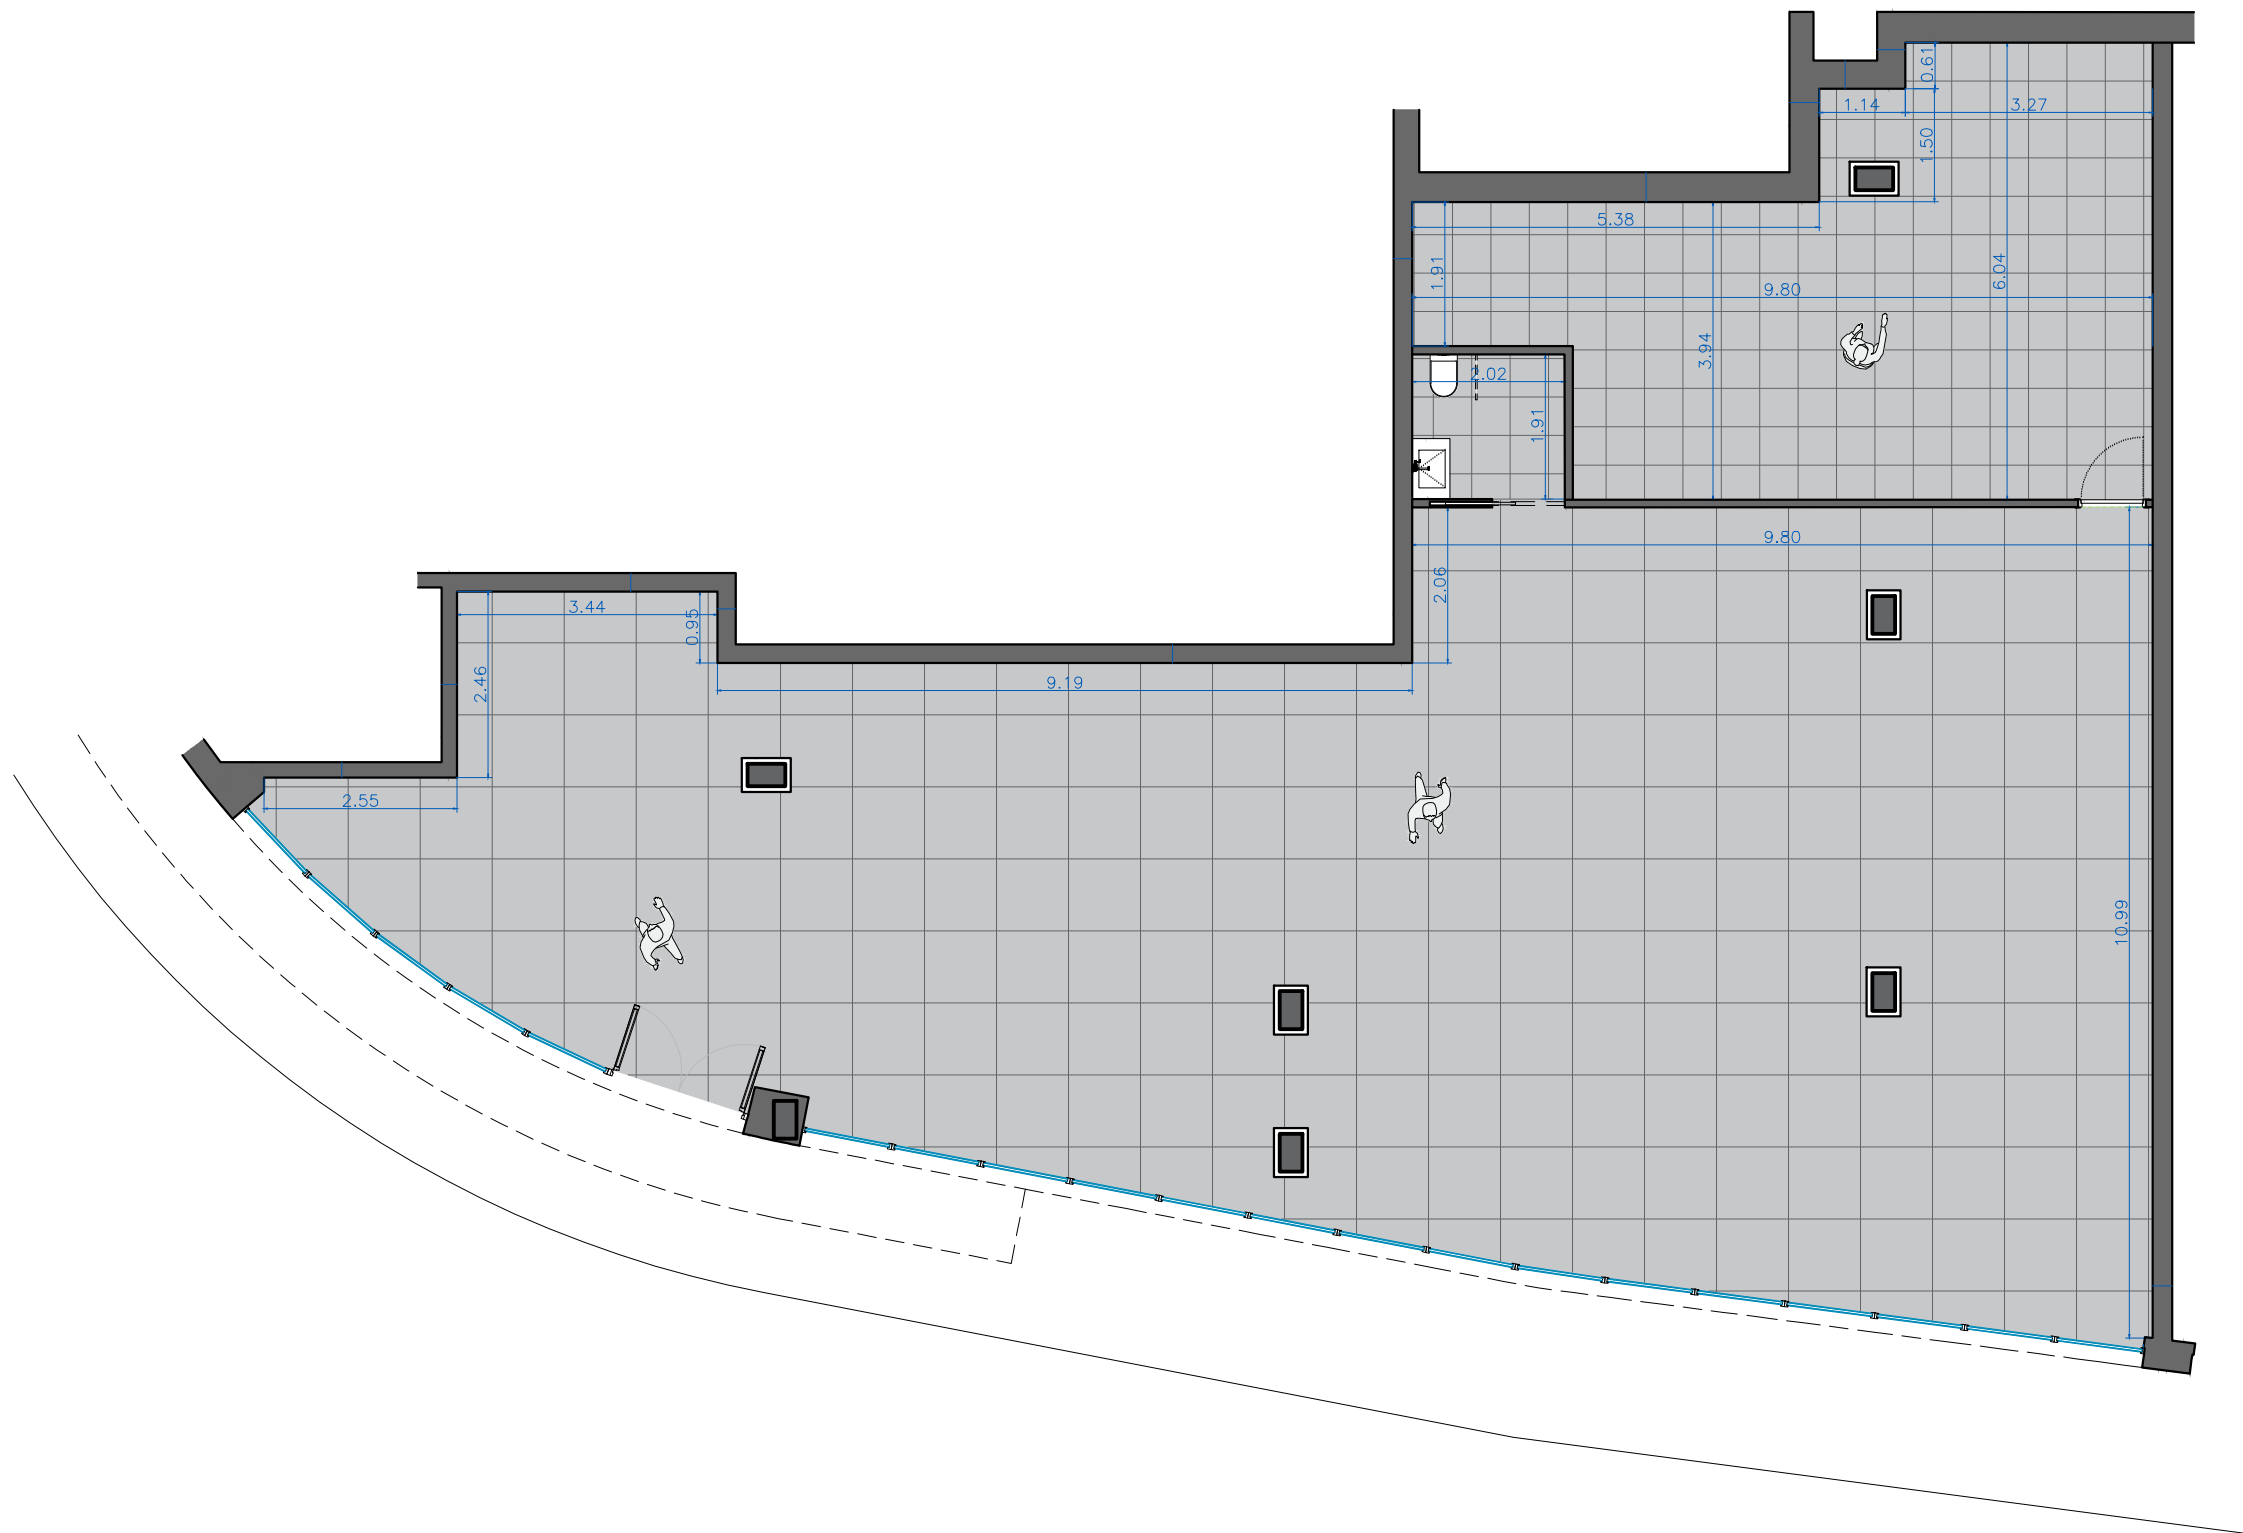


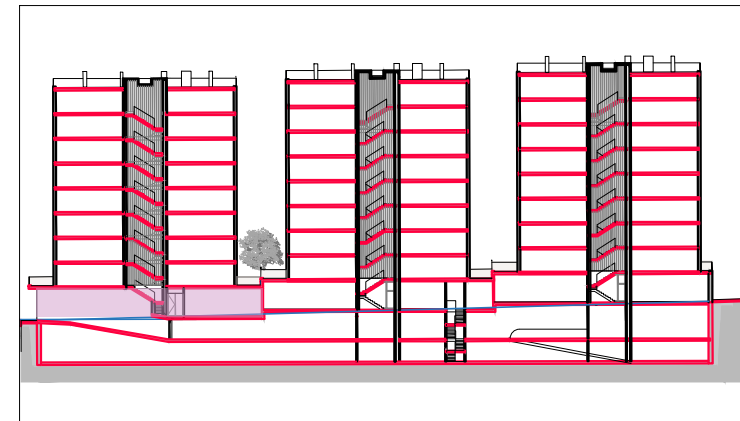

Nota: aquest plànol és orientatiu. Poden haver-hi petites variacions en el transcurs de l'obra

LOCAL 1	Sup. Const.
Local 1	254,68 m ²

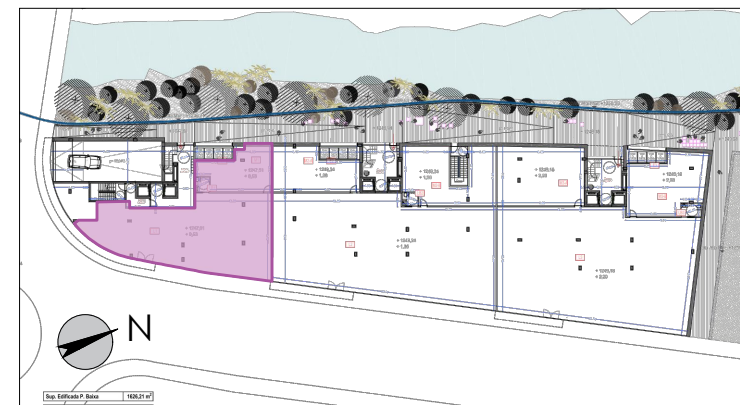


RESIDENCIAL SANT MIQUEL

Situació: Encamp (Parròquia d'Encamp)

PLANTA BAIXA - LOCAL 1

Escala: 1/100

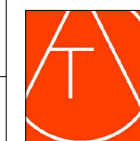

TALLER
D'ARQUITECTURA
CARLES PUIG MONTANYA
C/Corrubell num 1 Andorra La Vella
pis 1 porta B AD 500
+376 800 420