

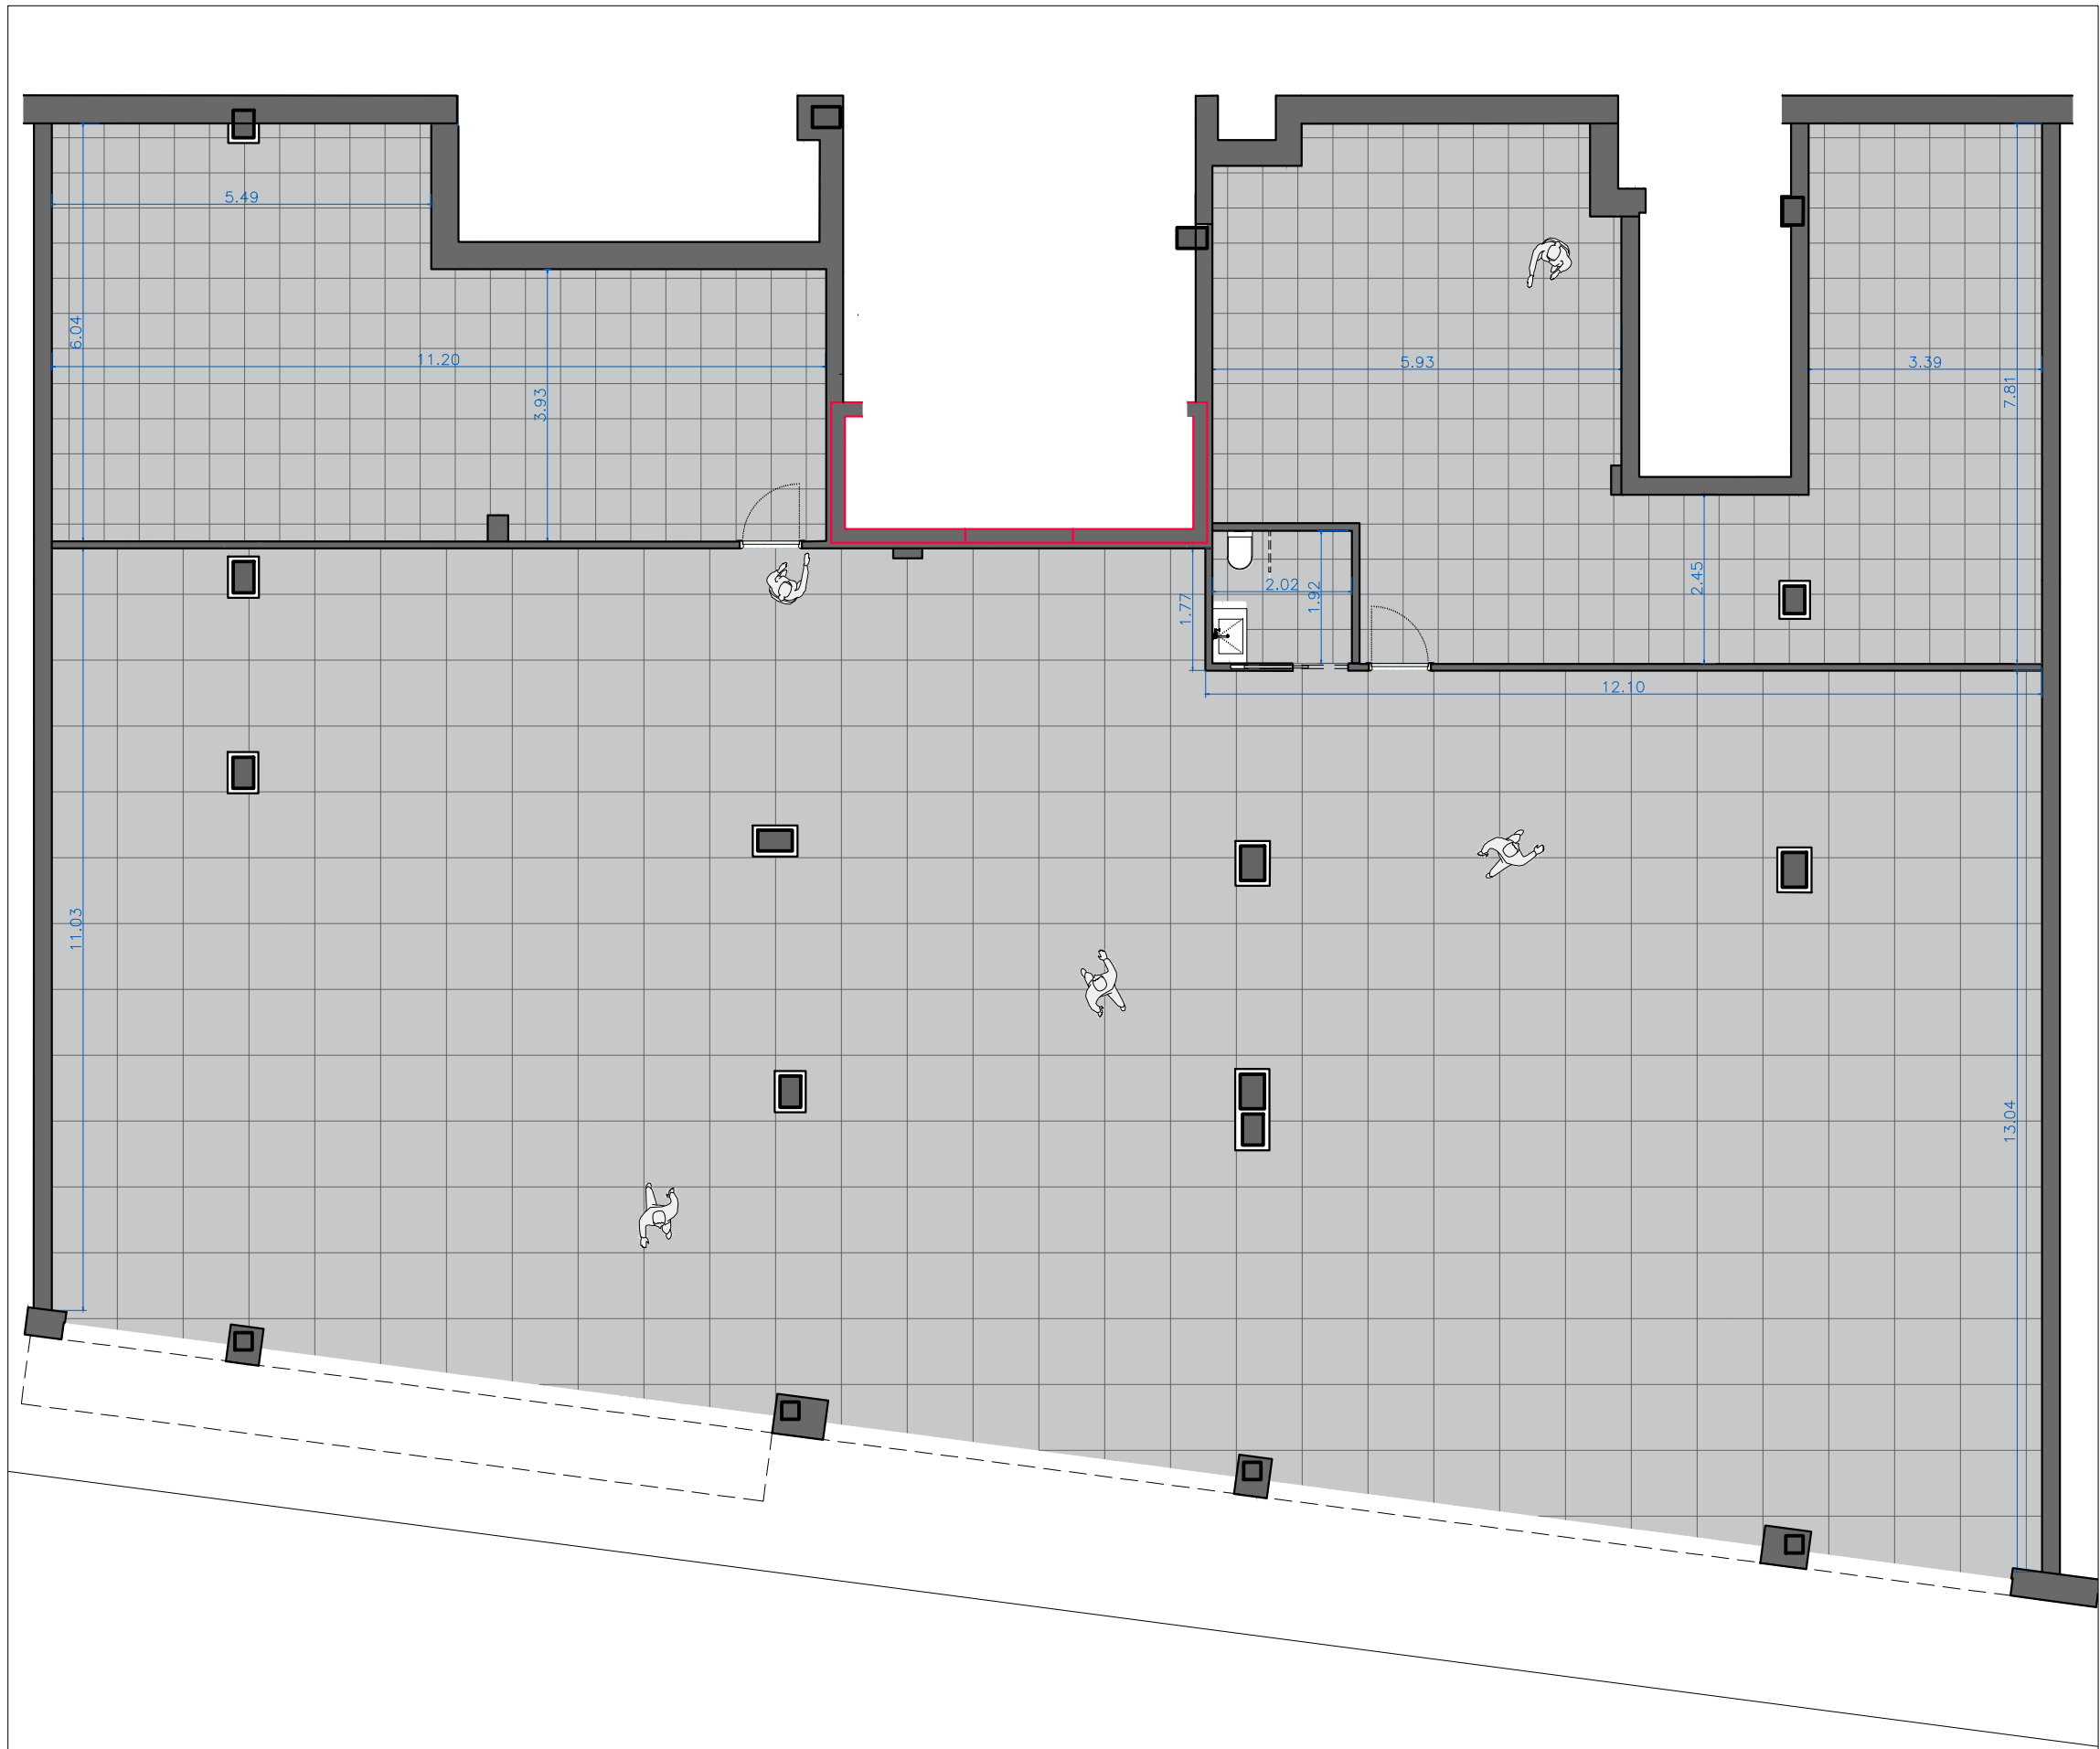


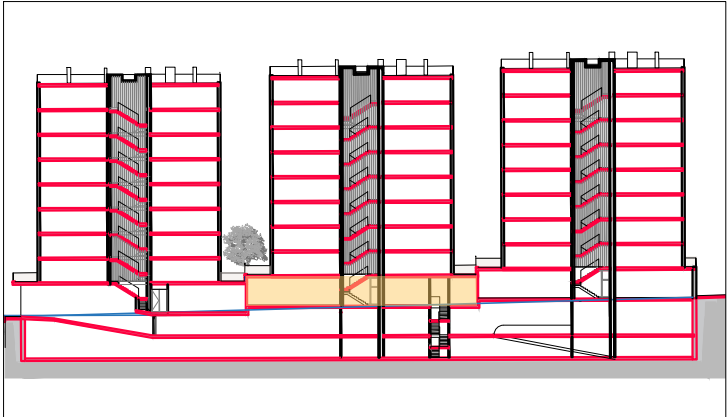

Nota: aquest plànol és orientatiu. Poden haver-hi petites variacions en el transcurs de l'obra

LOCAL 2	Sup. Const.
Local	512,22 m ²

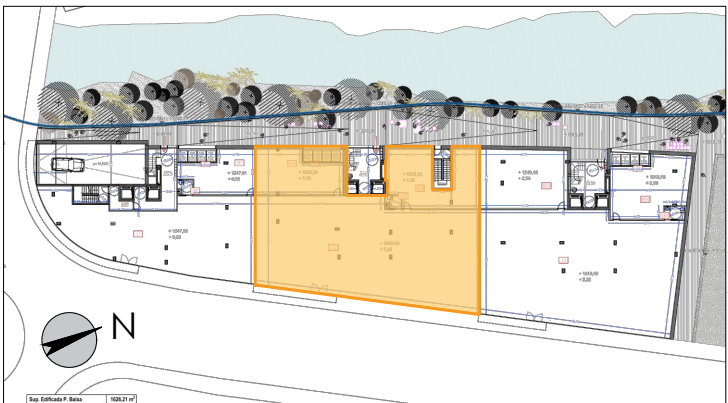

RESIDENCIAL SANT MIQUEL
Situació: Encamp (Parròquia d'Encamp)

PLANTA BAIXA - LOCAL 2

Escala: 1/100

TALLER
D'ARQUITECTURA

CARLES PUIG MONTANYA

C/Corrubell num 1
pis 1 porta B

Andorra La Vella
AD 500
+376 800 420