

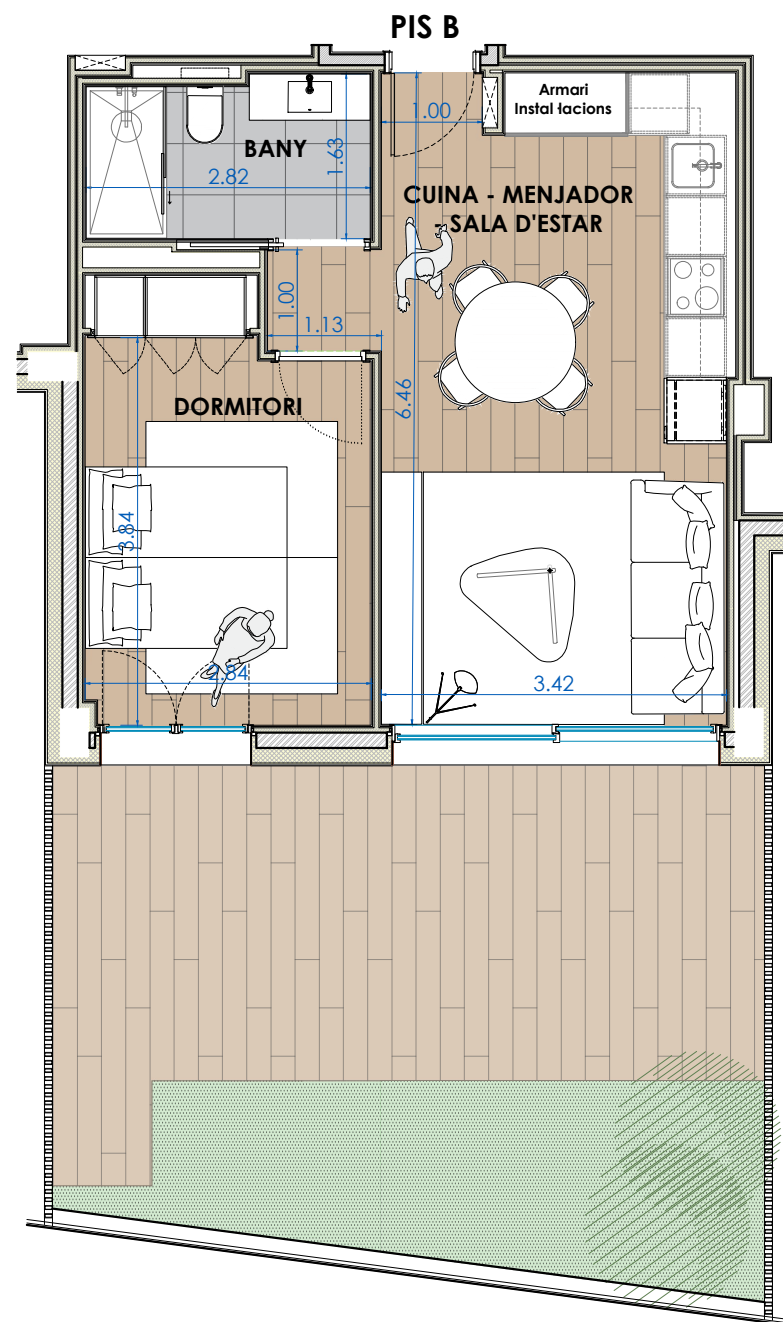
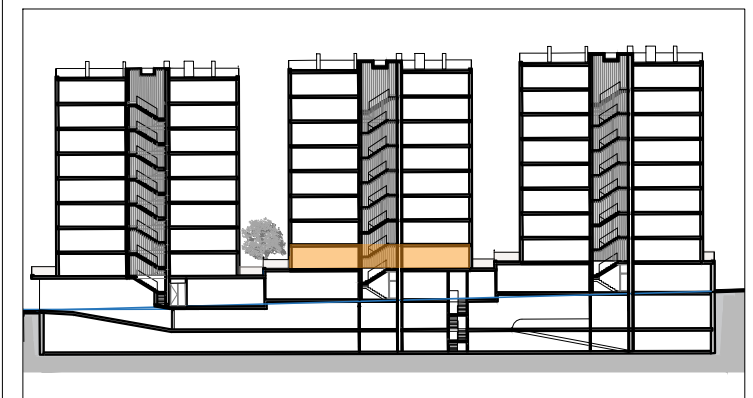


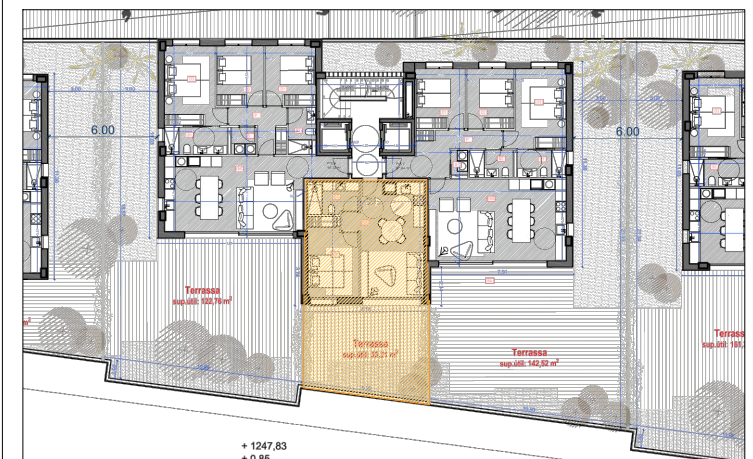

Nota: aquest plànol és orientatiu. Poden haver-hi petites variacions en el transcurs de l'obra

PIS NºB	Sup. Const.
Pis	48,13 m ²
Terrassa	35,30 m ²

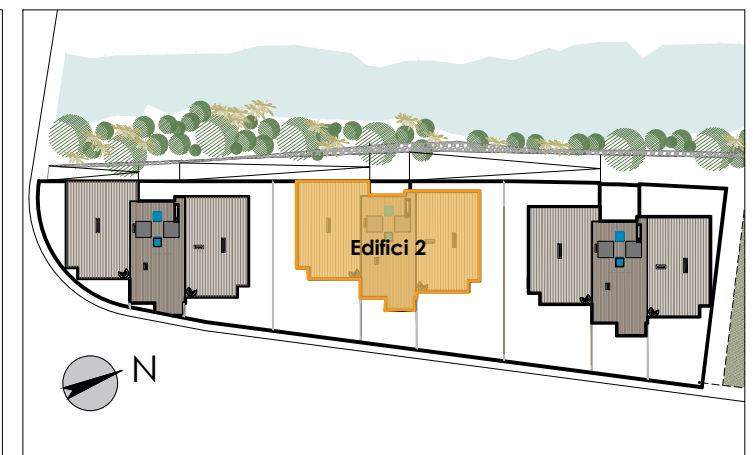

RESIDENCIAL SANT MIQUEL

Situació: Encamp (Parròquia d'Encamp)

Edifici 2 PLANTA PRIMERA - PIS B

Escala: 1/75



TALLER
D'ARQUITECTURA
CARLES PUIG MONTANYA
C/Corrubell num 1 Andorra La Vella
pis 1 porta B AD 500
+376 800 420