


PIS: 108 / 208 / 308 / 408

SUPERFÍCIE ÚTIL	
REBEDOR	2,92 m ²
CUINA / MENJADOR	36,46 m ²
DISTRIBUÏDOR	3,23 m ²
HABITACIÓ 1	8,87 m ²
HABITACIÓ 2	8,6 m ²
HABITACIÓ 3	7,72 m ²
BANY 1	4,35 m ²
BANY 2	4,66 m ²
TERRASSA	11,91 m ²
SUPERFÍCIE TOTAL CONSTRUÏDA	106,81 m²

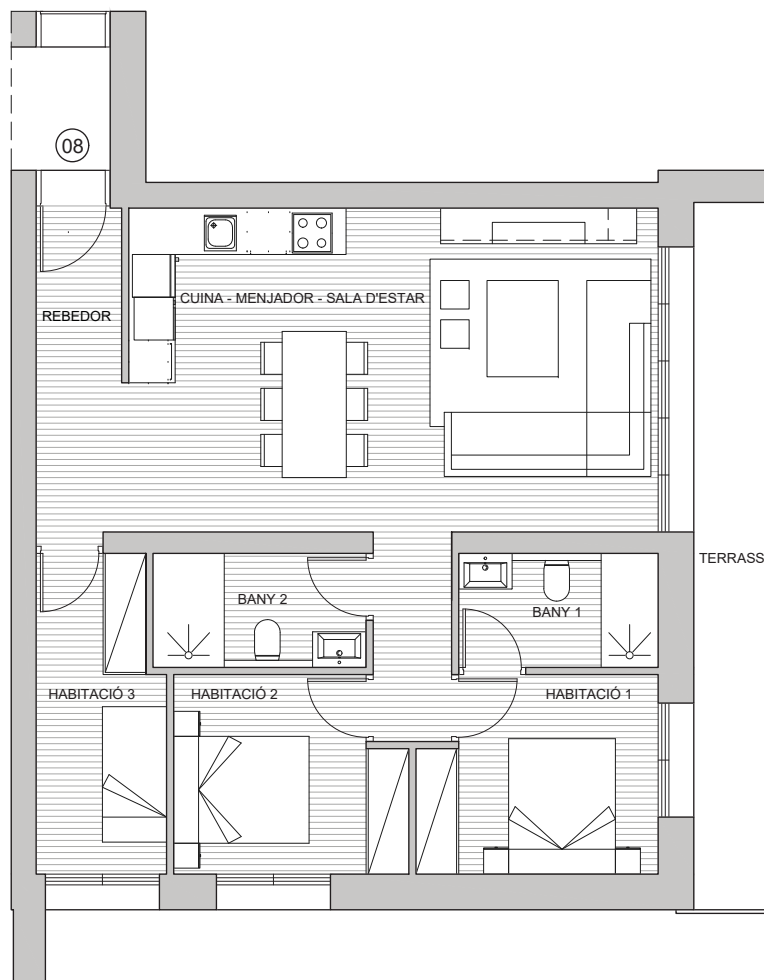

ESCALA 1 : 75

