




Ed1 PI8 AP1 (Amb terrassa)
SC: 134,81 m²


Ed1 PI8 AP1 (Sense terrassa)
SC: 108,02 m²

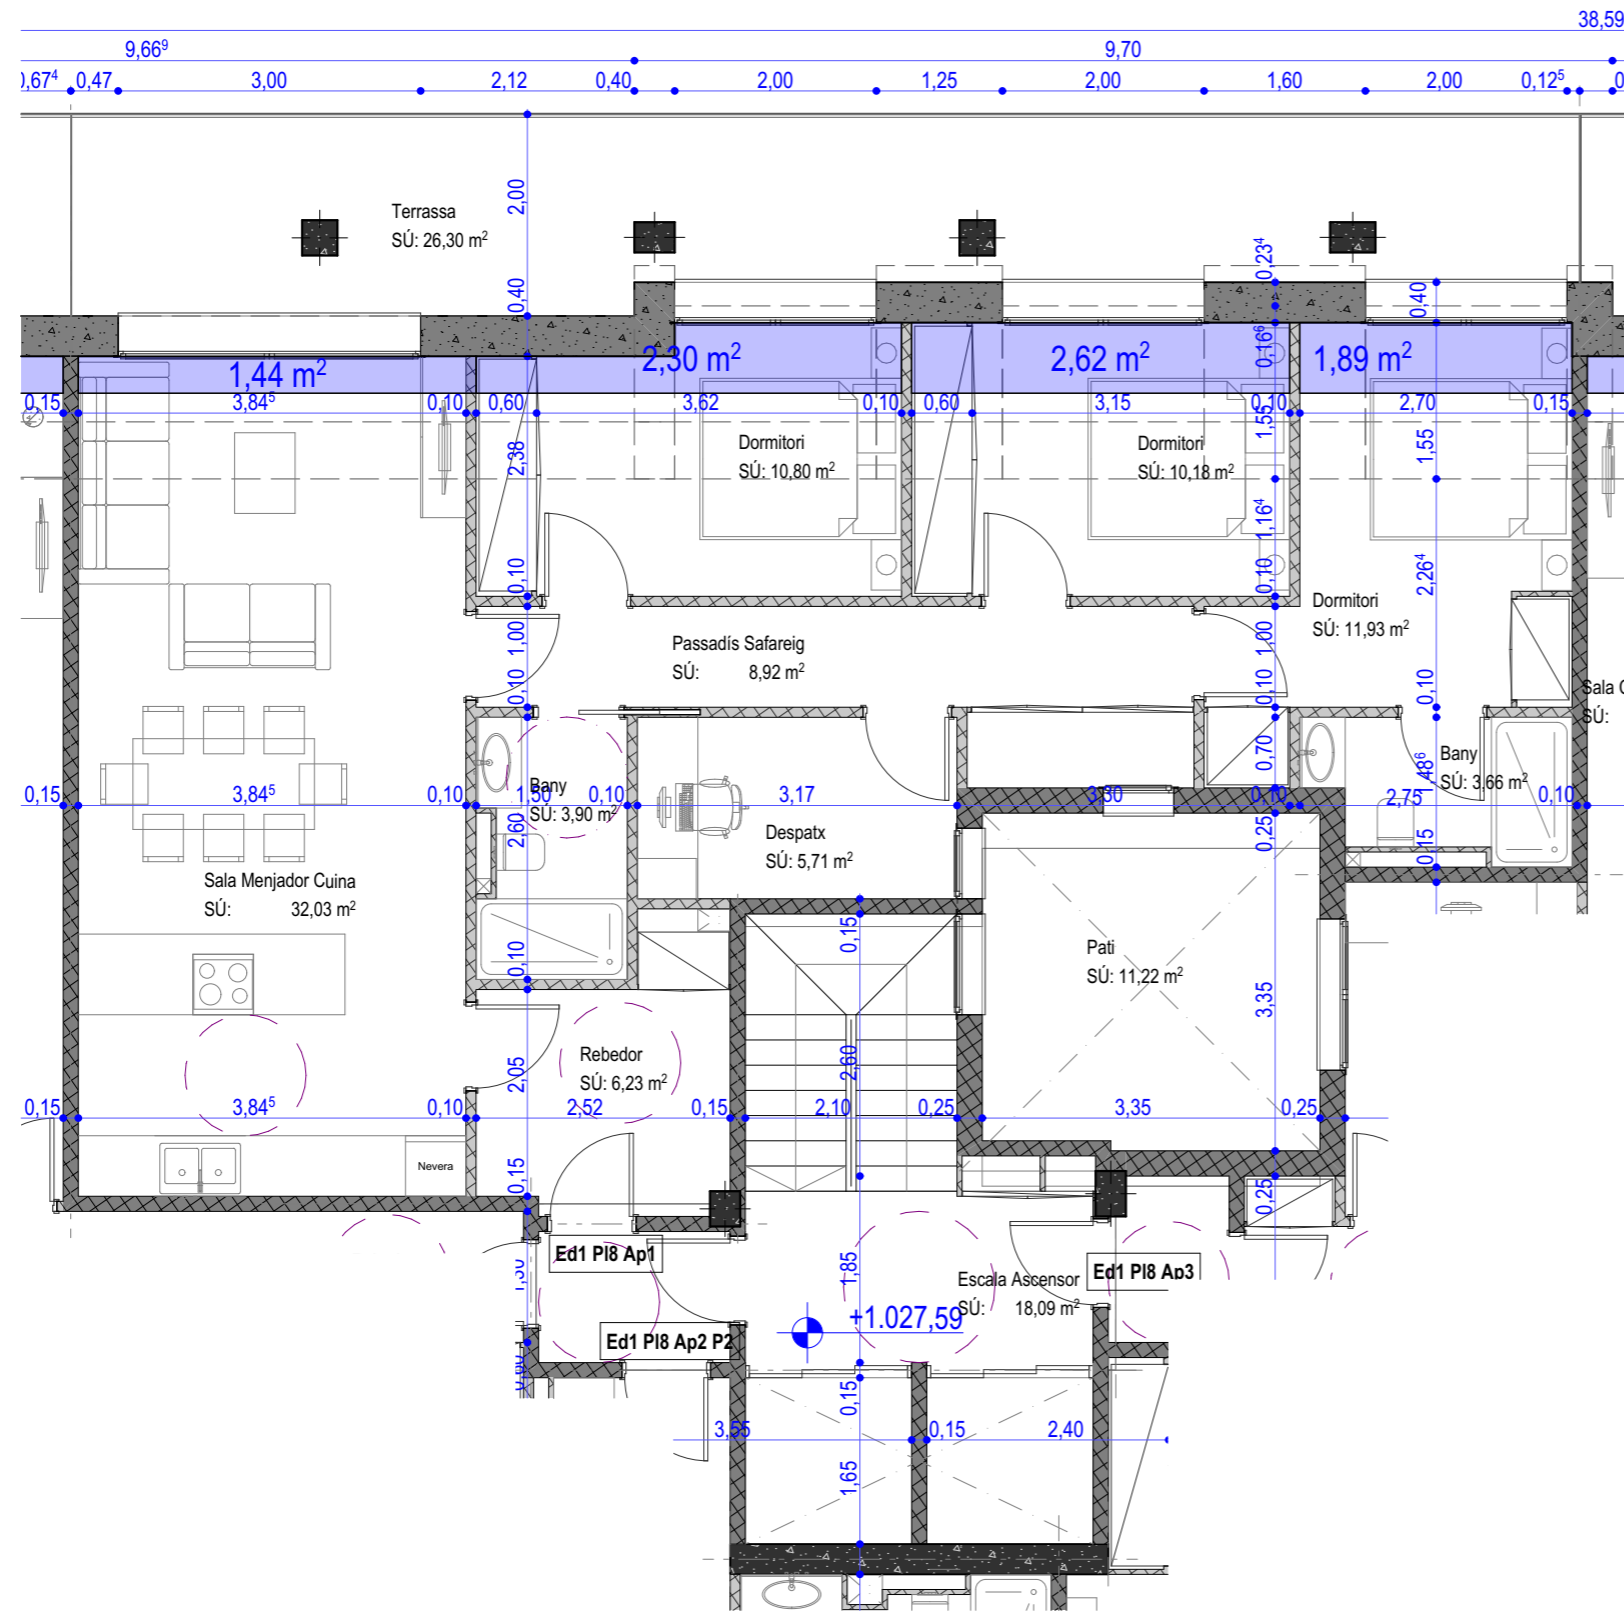

Edifici 1

Edifici 2

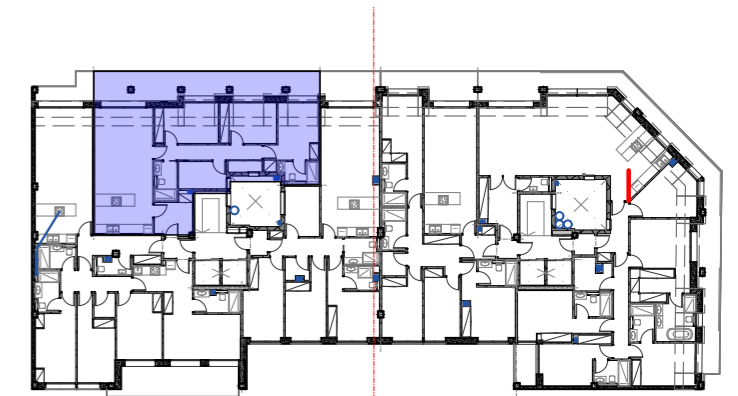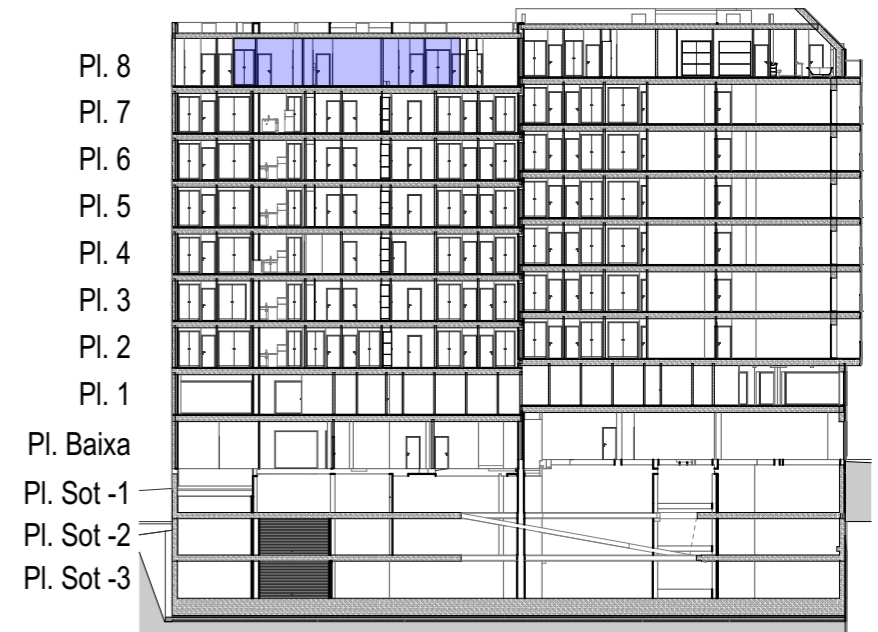

<p>TALLER D'ARQUITECTURA CARLES PUIG MONTANYA</p>  <p>C/Corubell núm 1 Pl. 1 Porta B Andorra la Vella AD500 T +376 800 420 F +376 800 424 www.carlespuigarquitecte.com carlespuig@carlespuigarquitecte.com</p>	PROMOTOR
	LLIRI PROMOCIONS S.L.
	ARQUITECTE
	Carles Puig Montanya
PROJECTE	Data realització
Conjunt de 2 edificis a les parcel·les PR12 i 13 de la UP1 del PP-NC-08 Prat del Rull	25/01/2023
Carrer de la Grau Andorra la Vella - AD500 - Principat d'Andorra	Dibuixat per : Leo Abecasis Ref : JB Ed12
CONTINGUT	Modificacions
Planta vuitena - Edifici 1 - Apartament 1	Escala A3-1:500, 1:75
	Num.
	Ed1i2-1PA-27