



Ed1 P13 AP4 (Amb terrassa)  
SC: 115,23 m<sup>2</sup>

Ed1 P13 Ap4 (Sense terrassa)  
SC: 103,24 m<sup>2</sup>

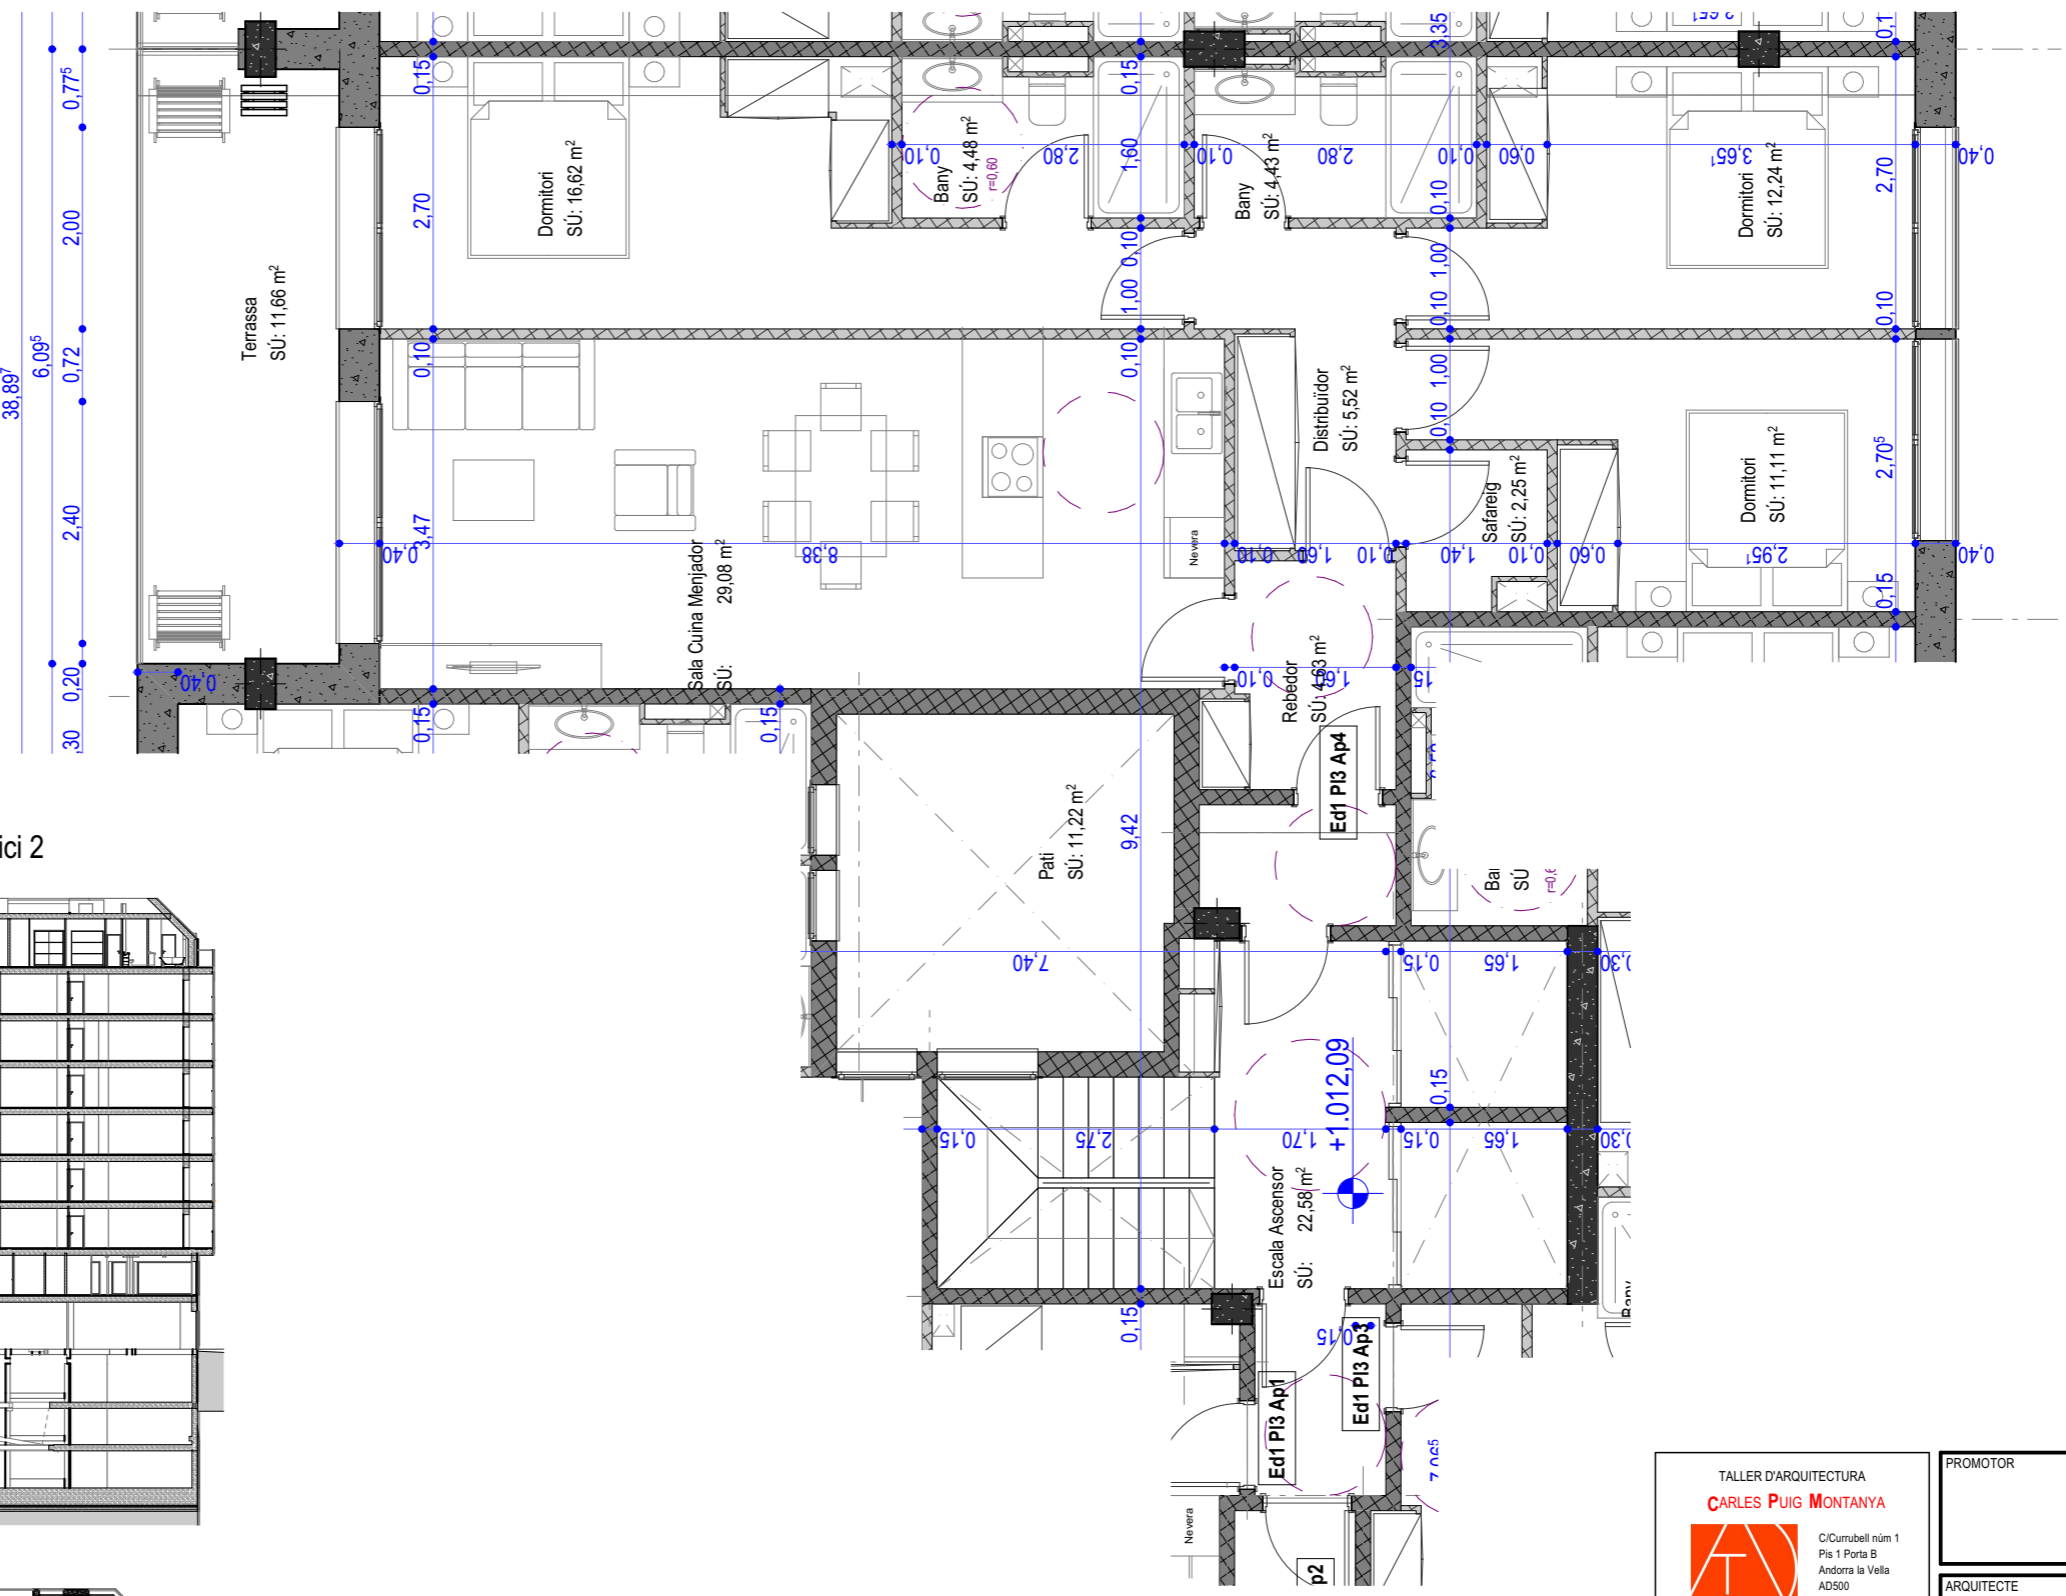

<p>TALLER D'ARQUITECTURA</p> <p><b>CARLES PUIG MONTANYA</b></p>  <p>C/Corrubell núm 1 Pis 1 Porta B Andorra la Vella AD500 T +376 800 420 F +376 800 424</p> <p>www.carlespuigarquitecte.com carlespuig@carlespuigarquitecte.com</p>	PROMOTOR
	LLIRI PROMOCIONS S.L.
	ARQUITECTE
	Carles Puig Montanya
PROJECTE	Data realització
<b>Conjunt de 2 edificis a les parcel·les PR12 i 13 de la UP1 del PP-NC-08 Prat del Rull</b>	25/01/2023
Carrer de la Grau Andorra la Vella - AD500 - Principat d'Andorra	Dibuixat per : Leo Abecasis Ref : JB Ed12
CONTINGUT	Modificacions
Planta tercera a Setena - Edifici 1 - Apartament 4	Escala A3-1:75, 1:500
	Num.
	Ed1i2-1PA-21