

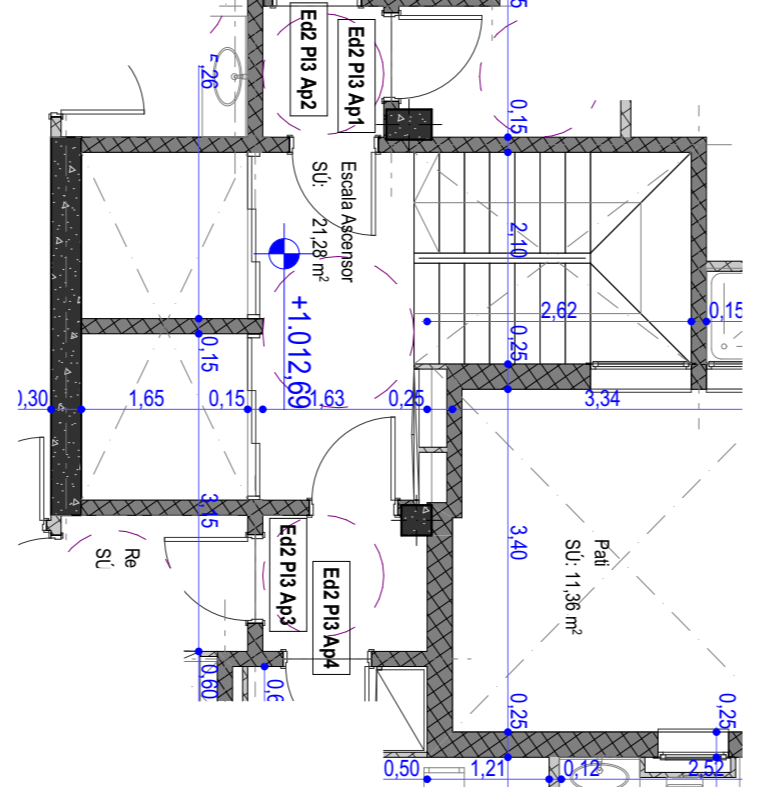



Ed2 P13 AP2 (Amb terrassa)
 SC: 113,80 m²
 SC: 101,16 m²

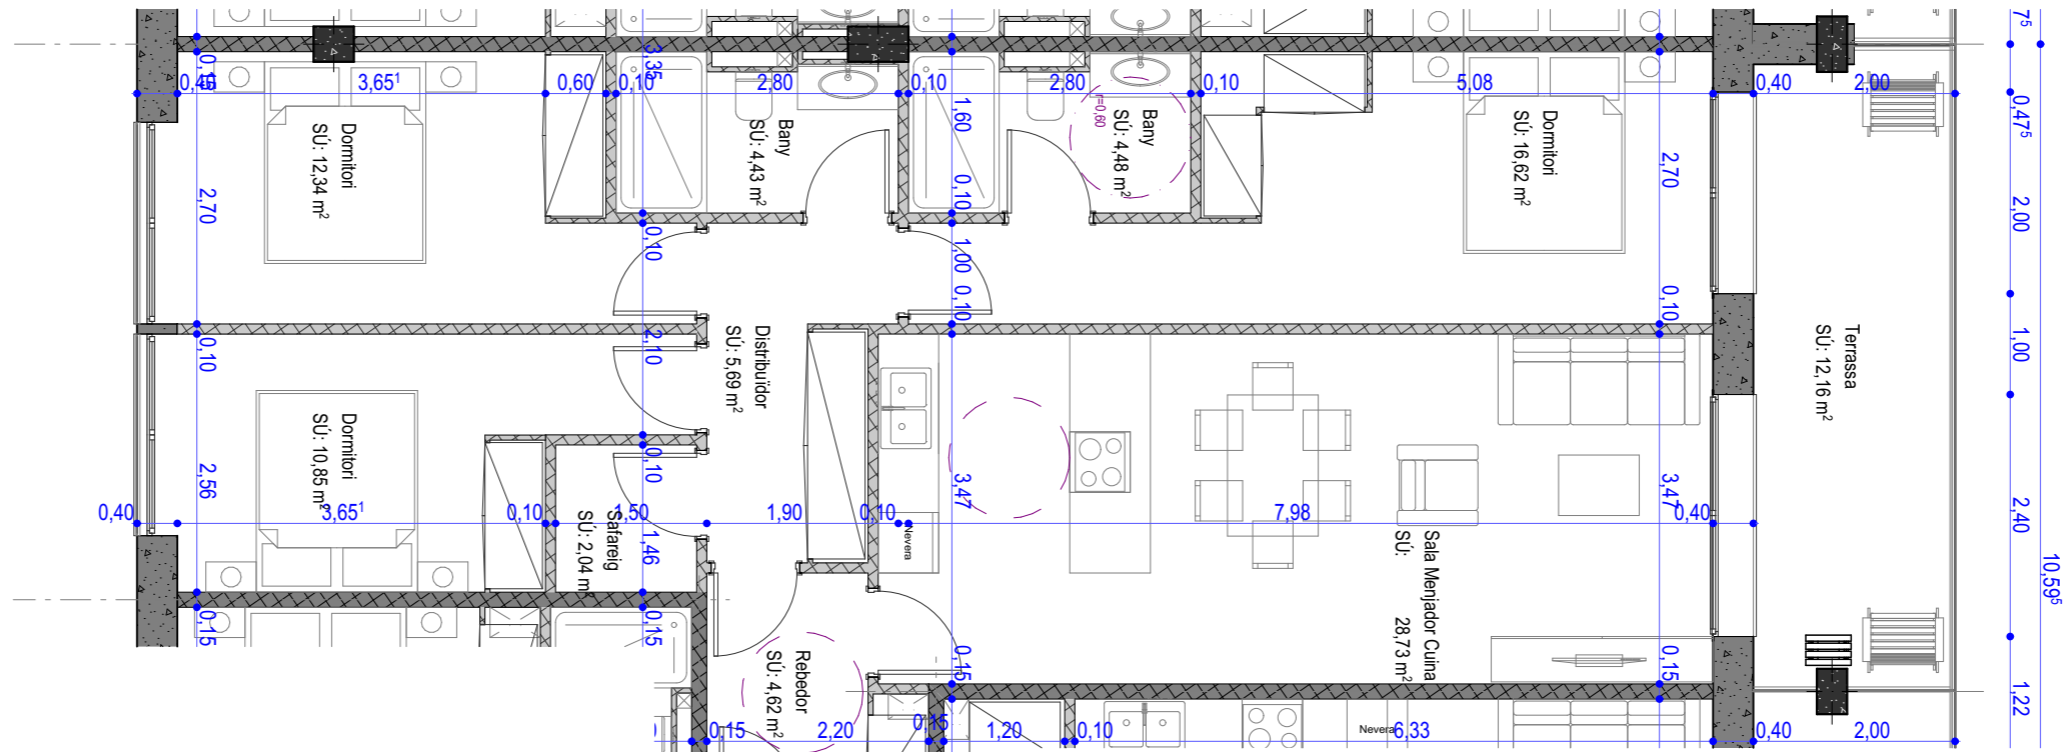

Edifici 1 Edifici 2

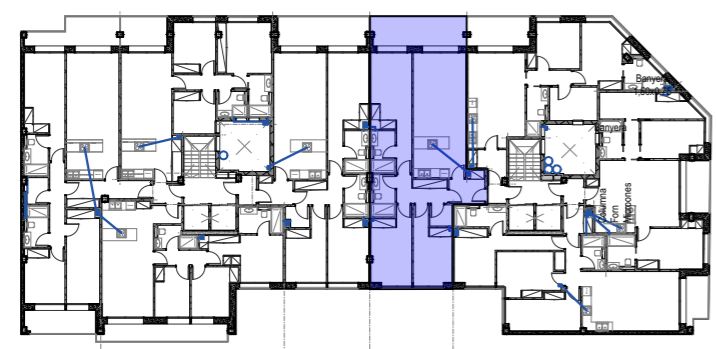

TALLER D'ARQUITECTURA CARLES PUIG MONTANYA  C/Corubell núm 1 Pis 1 Porta B Andorra la Vella AD500 T +376 800 420 F +376 800 424 www.carlespuigarquitecte.com carlespuig@carlespuigarquitecte.com	PROMOTOR	LLIRI PROMOCIONS S.L.
	ARQUITECTE	Carles Puig Montanya
PROJECTE Conjunt de 2 edificis a les parcel·les PR12 i 13 de la UP1 del PP-NC-08 Prat del Rull Carrer de la Grau Andorra la Vella - AD500 - Principat d'Andorra	Data realització 25/01/2023 Dibuixat per : Leo Abecasis Ref : JB Ed12	Modificacions Escala A3-1:500, 1:75
CONTINGUT Planta tercera a Setena - Edifici 2 - Apartament 2	Num. Ed1i2-1PA-23	