Ed2 Pl2 Ap2 (Amb terrassa)
SC: 113,80 m²

Ed2 Pl2 Ap2 (Sense terrassa)
SC:101,16 m²

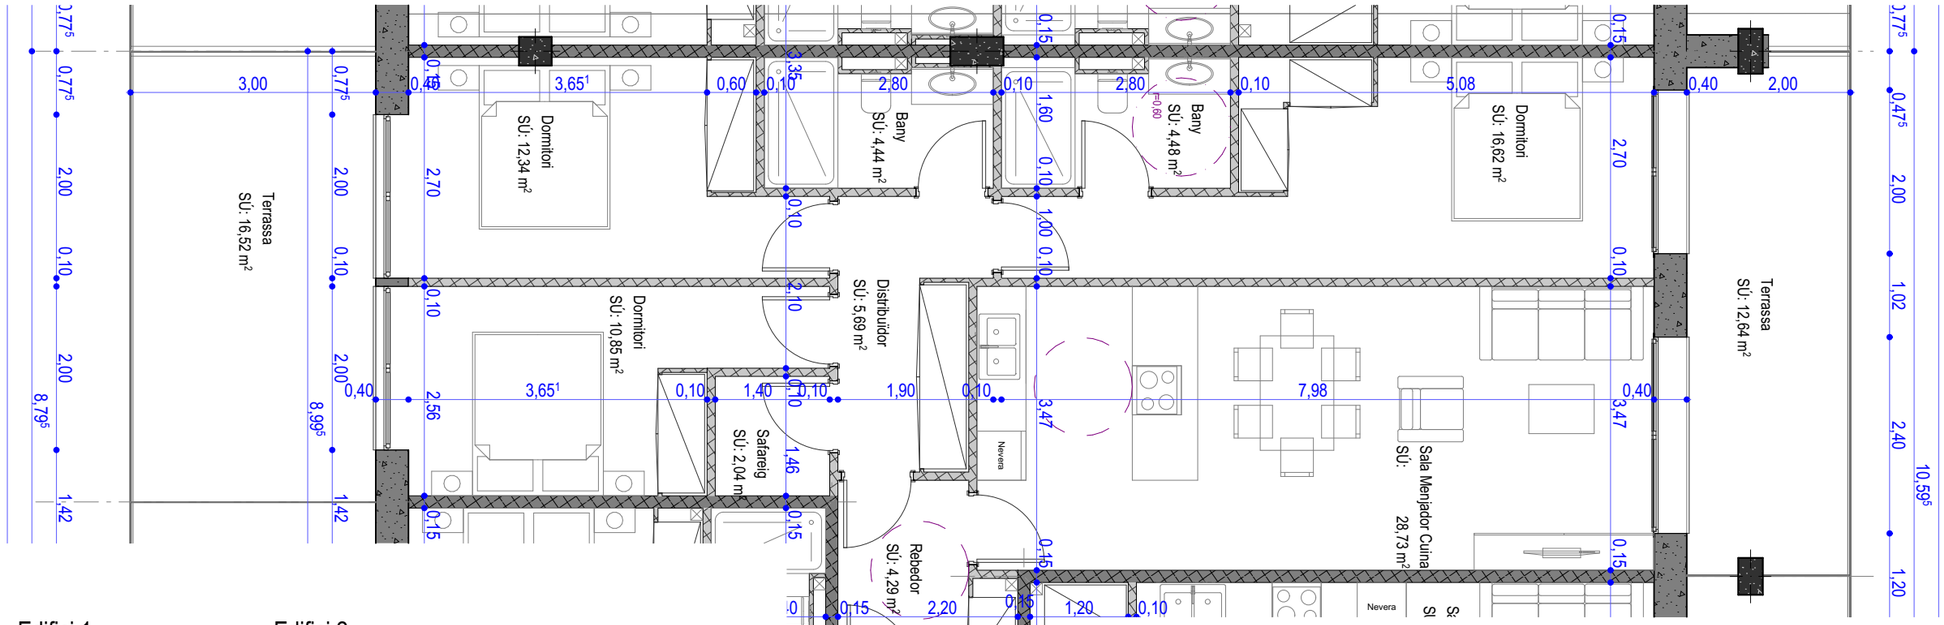

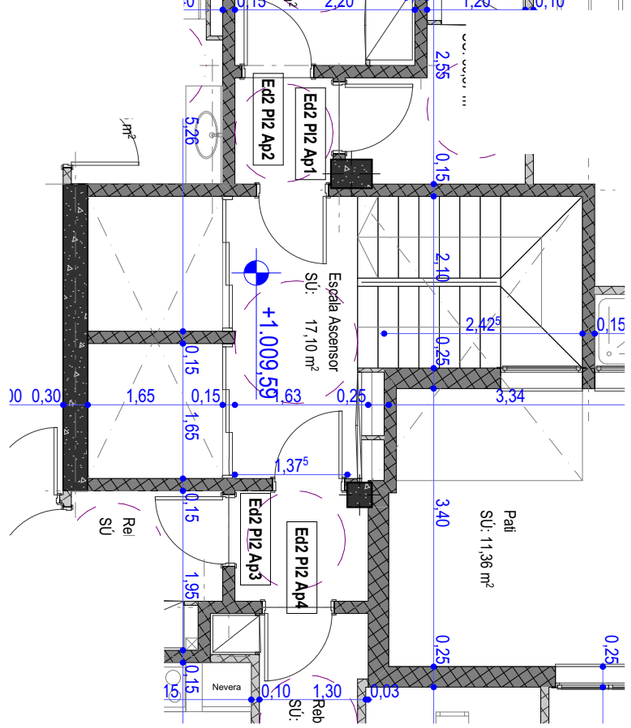

Edifici 1 Edifici 2

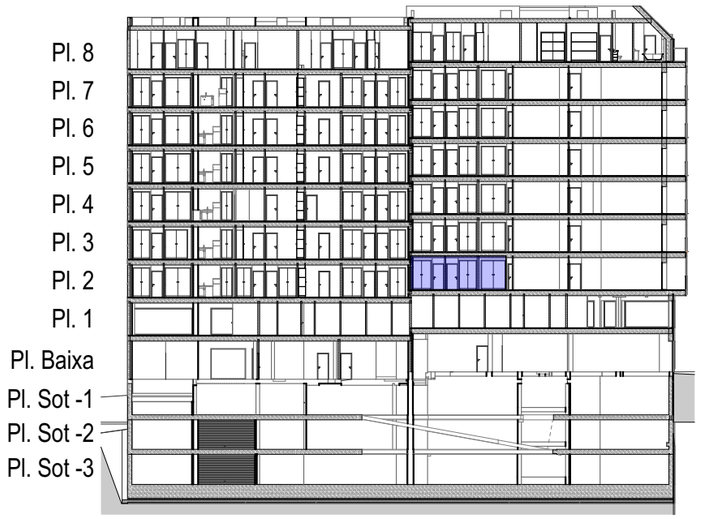

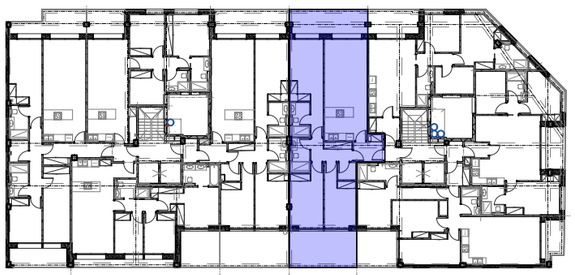

Armaris dormitoris amb portes correderes

TALLER D'ARQUITECTURA
CARLES PUIG MONTANYA
C/Currubell núm 1
Pis 1 Porta B
Andorra la Vella
AD500
T +376 800 420
F +376 800 424
www.carlespuigarquitecte.com
carlespuig@carlespuigarquitecte.com

PROMOTOR
LLIRI PROMOCIONS S.L.

ARQUITECTE
Carles Puig Montanya

PROJECTE
Conjunt de 2 edificis a les parcel·les PR12 i 13 de la UP1 del PP-NC-08 Prat del Rull
Carrer de la Grau
Andorra la Vella - AD500 - Principat d'Andorra

Data realització
25/01/2023
Dibuixat per : Leo Abecasis
Ref : JB Ed1i2

Modificacions

Escala
A3-1:500, 1:75

CONTINGUT
Planta segona - Edifici 2 - Apartament 2

Num.
Ed1i2-1PA-14