


	SUP. CONSTRUÏDA	SUP. ÚTIL INTERIOR	SUP. ÚTIL TERRASSA
porta 1	124,83 m ²	103,66 m ²	17,45 m ²

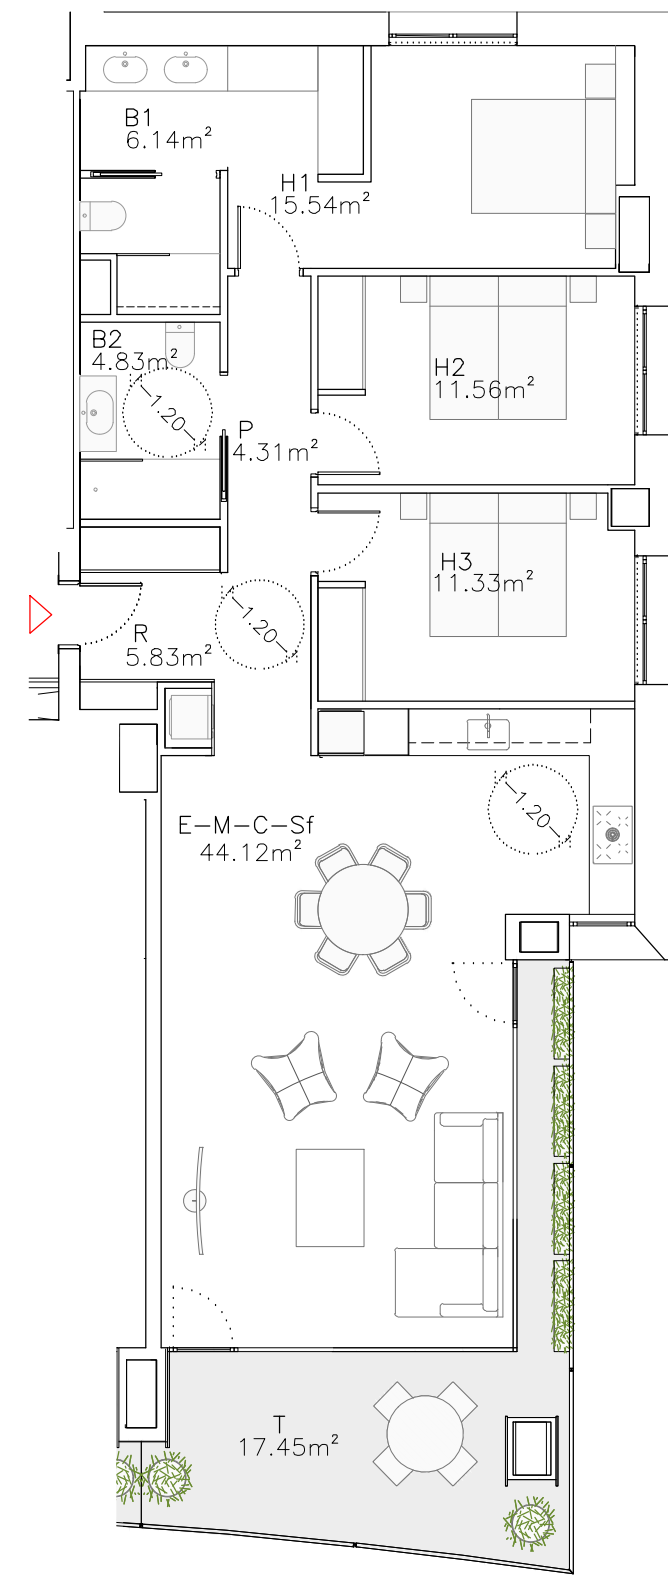

ENGITEC
 ENGINYERS I ARQUITECTES ASSOCIATS

Edifici MONTCLAR
 c/ Bonaventura Armengol 10
 despatx 234 (Andorra la Vella)
 PRINCIPAT D'ANDORRA

Tel.: 802 000
 Fax: 802 009
 e-mail: engitec@engitec.ad

TÍTOL DEL PROJECTE:
 PROJECTE D'HABITATGE PLURIFAMILIAR
 EL FALGUERÓ (FASE 1 + FASE 2)

ADREÇA:
 Urbanització el Falgueró
 ESCALDES-ENGORDANY

TÍTOL DEL PLÀNOL:
PLANTA 12_ PORTA 1
EDIFICI 1

Nº PROJECTE:
 220053

DATA:
 MARÇ 2023

ESCALA DIN-A4:
E1/150

LA PROPIETAT:
 ATRI, SA
 ENCAIX IMMOBILIARI, SA

REPRESENTANT LEGAL:
Sr. JOAN TOMAS

ARQUITECTE:
 PERE ESPUGA SORRIBES

COL·LABORADORS:

ESTRUCTURES:
 JOSEP Mª PLANES OBIOLS

COL·LABORADORS:

MODIFICACIONS:

1*	3*
2*	4*

