

PARROQUIA DE SANT JULIA DE LORIA
AD 600
PRINCIPAT D'ANDORRA

PROJECTE:
HABITATGE
UNIFAMILIAR A LA URB. TERRES
TARTERES A AUVINYÀ
PARCEL·LA 29 B

CPM PROJECTE BASIC

CONTINGUT:

PLANTA SOTERRANI

ARQUITECTE PROMOTOR


COL·LEGI
OFICIAL
D'ARQUITECTES
D'ANDORRA

Col·legiat 35
arquitecte
CARLES PUIG MONTANYA
CARLES PUIG MONTANYA
CONSULTORIA ATLANTA, S.L.

TALLER
D'ARQUITECTURA
CARLES PUIG MONTANYA
Data realització
GENYER 2023

Modificacions
00/00/0000
E 1/75
Num : 02

PLANTA SOTERRANI
sup. constr.: 97,35 m2

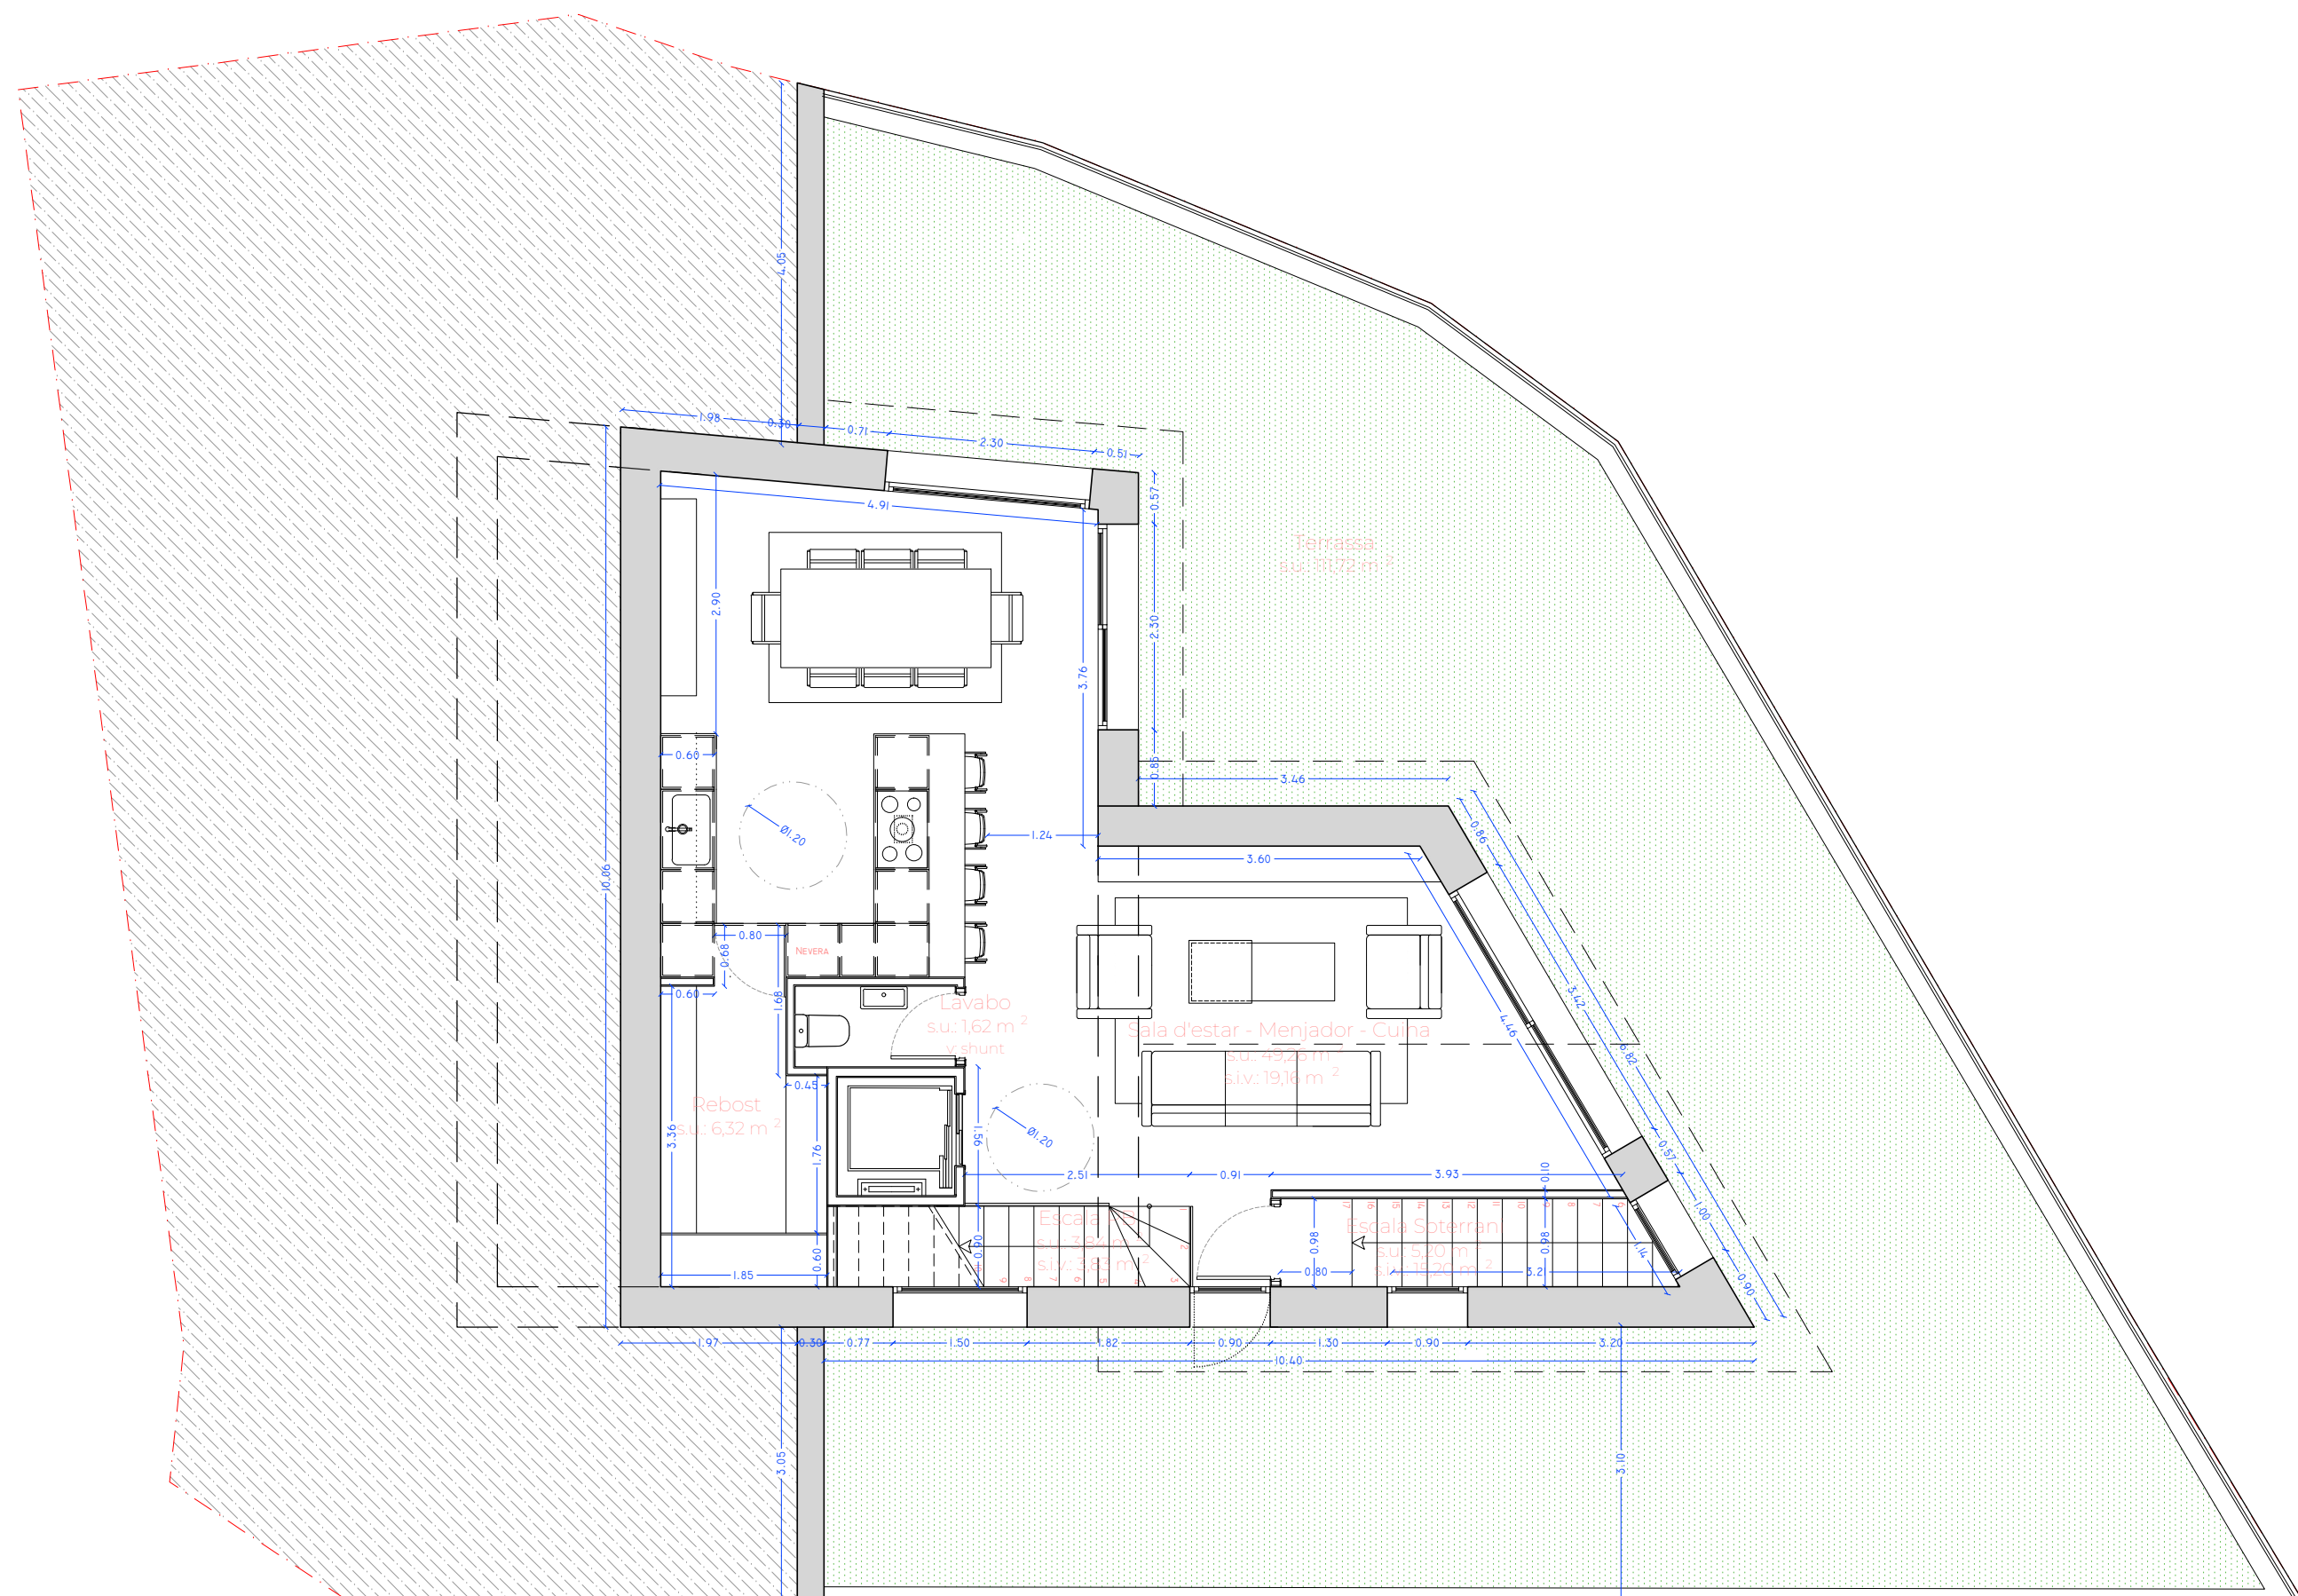

PARROQUIA DE SANT JULIA DE LORIA
AD 600
PRINCIPAT D'ANDORRA

PROJECTE:
HABITATGE
UNIFAMILIAR A LA URB. TERRES
TARTERES A AUVINYÀ
PARCEL·LA 29 B

CPM PROJECTE BASIC

CONTINGUT:

PLANTA BAIXA

ARQUITECTE PROMOTOR

COL·LEGI
OFICIAL
D'ARQUITECTES
D'ANDORRA

Col·legiat **35**
arquitecte
CARLES PUIG MONTANYA

CARLES PUIG MONTANYA CONSULTORIA ATLANTA, S.L.

TALLER
D'ARQUITECTURA
CARLES PUIG MONTANYA


C/Canibell num 1
ps 1 porta B
Andorra La Vella
AD 500
+376 800 420

Data realització
GENYER 2023

Modificacions
00/00/0000

E 1/75
Num : **03**

PLANTA BAIXA
sup. constr.: 86,87 m2

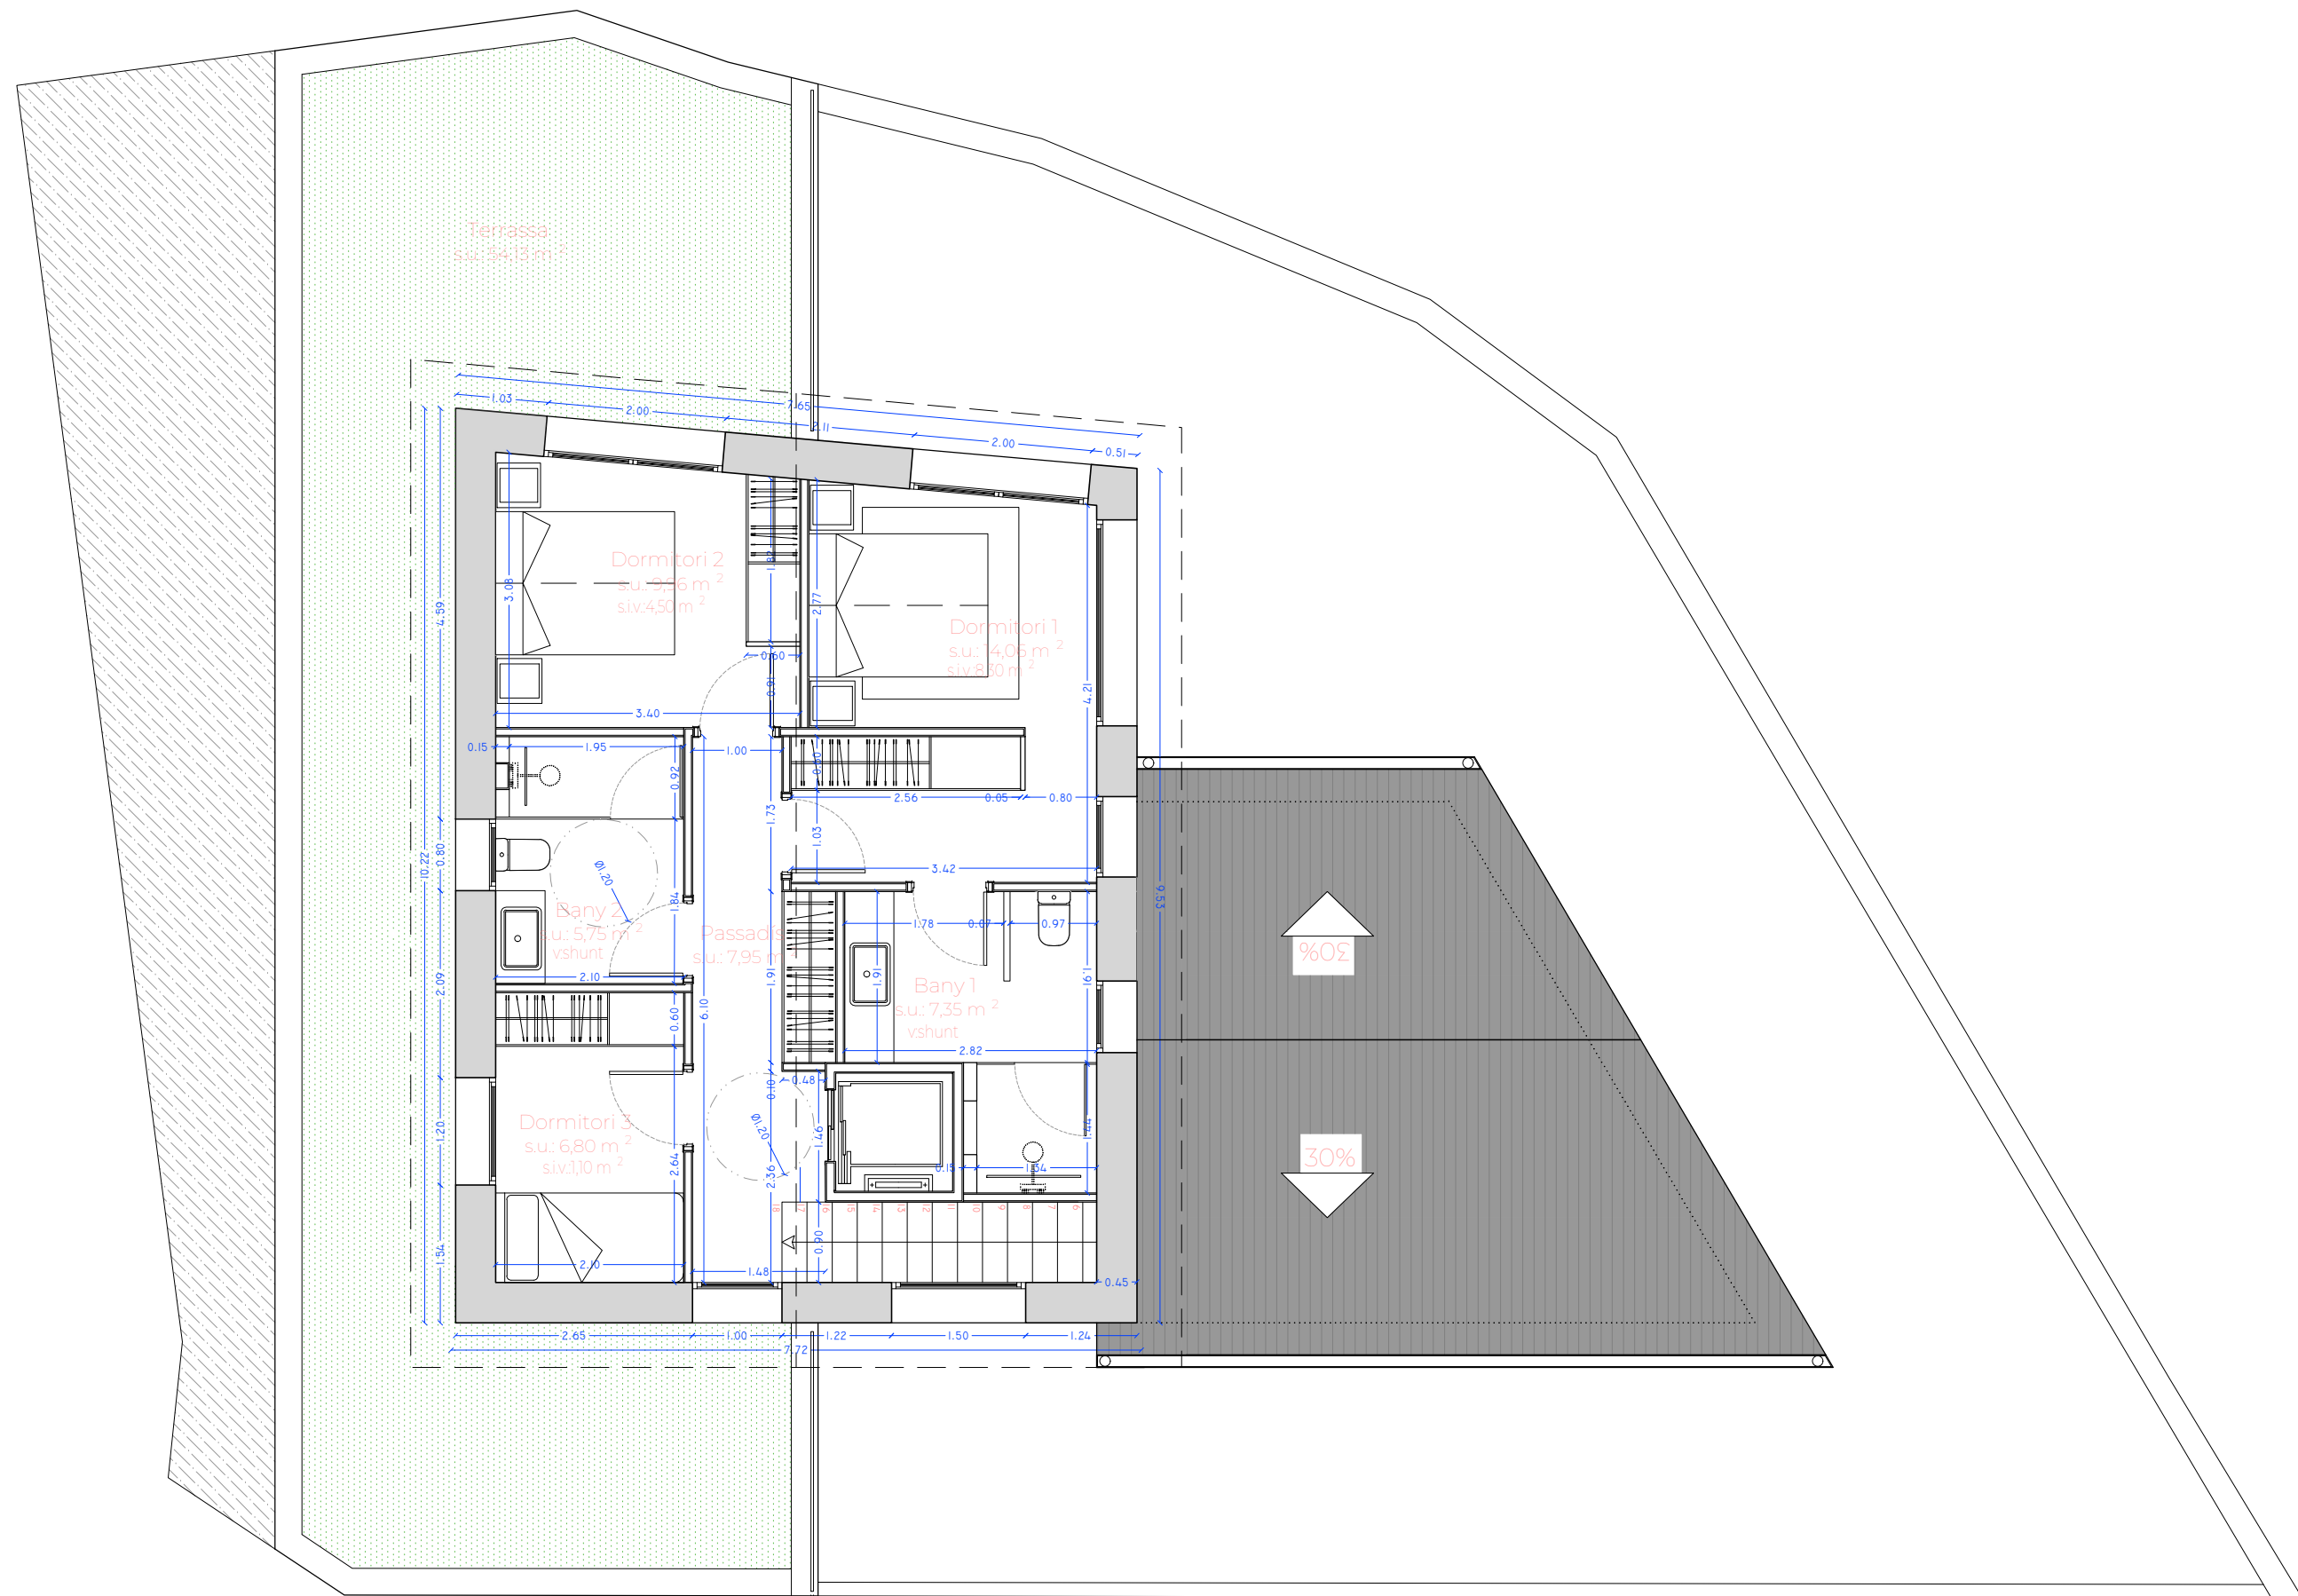

PLANTA PRIMERA
sup. constr.: 75,27 m²

PARROQUIA DE SANT JULIA DE LORIA
AD 600
PRINCIPAT D'ANDORRA

PROJECTE:
HABITATGE
UNIFAMILIAR A LA URB. TERRES
TARTERES A AUVINYÀ
PARCEL·LA 29 B

CPM PROJECTE BASIC

CONTINGUT:

PLANTA PRIMERA

ARQUITECTE PROMOTOR

COL·LEGI
OFICIAL
D'ARQUITECTES
D'ANDORRA

Col·legiat **35**
arquitecte
CARLES PUIG MONTANYA

CARLES PUIG MONTANYA CONSULTORIA ATLANTA, S.L.


TALLER
D'ARQUITECTURA
CARLES PUIG MONTANYA

Data realització
GENER 2023

Modificacions
00/00/0000

E 1/75
Num : **04**



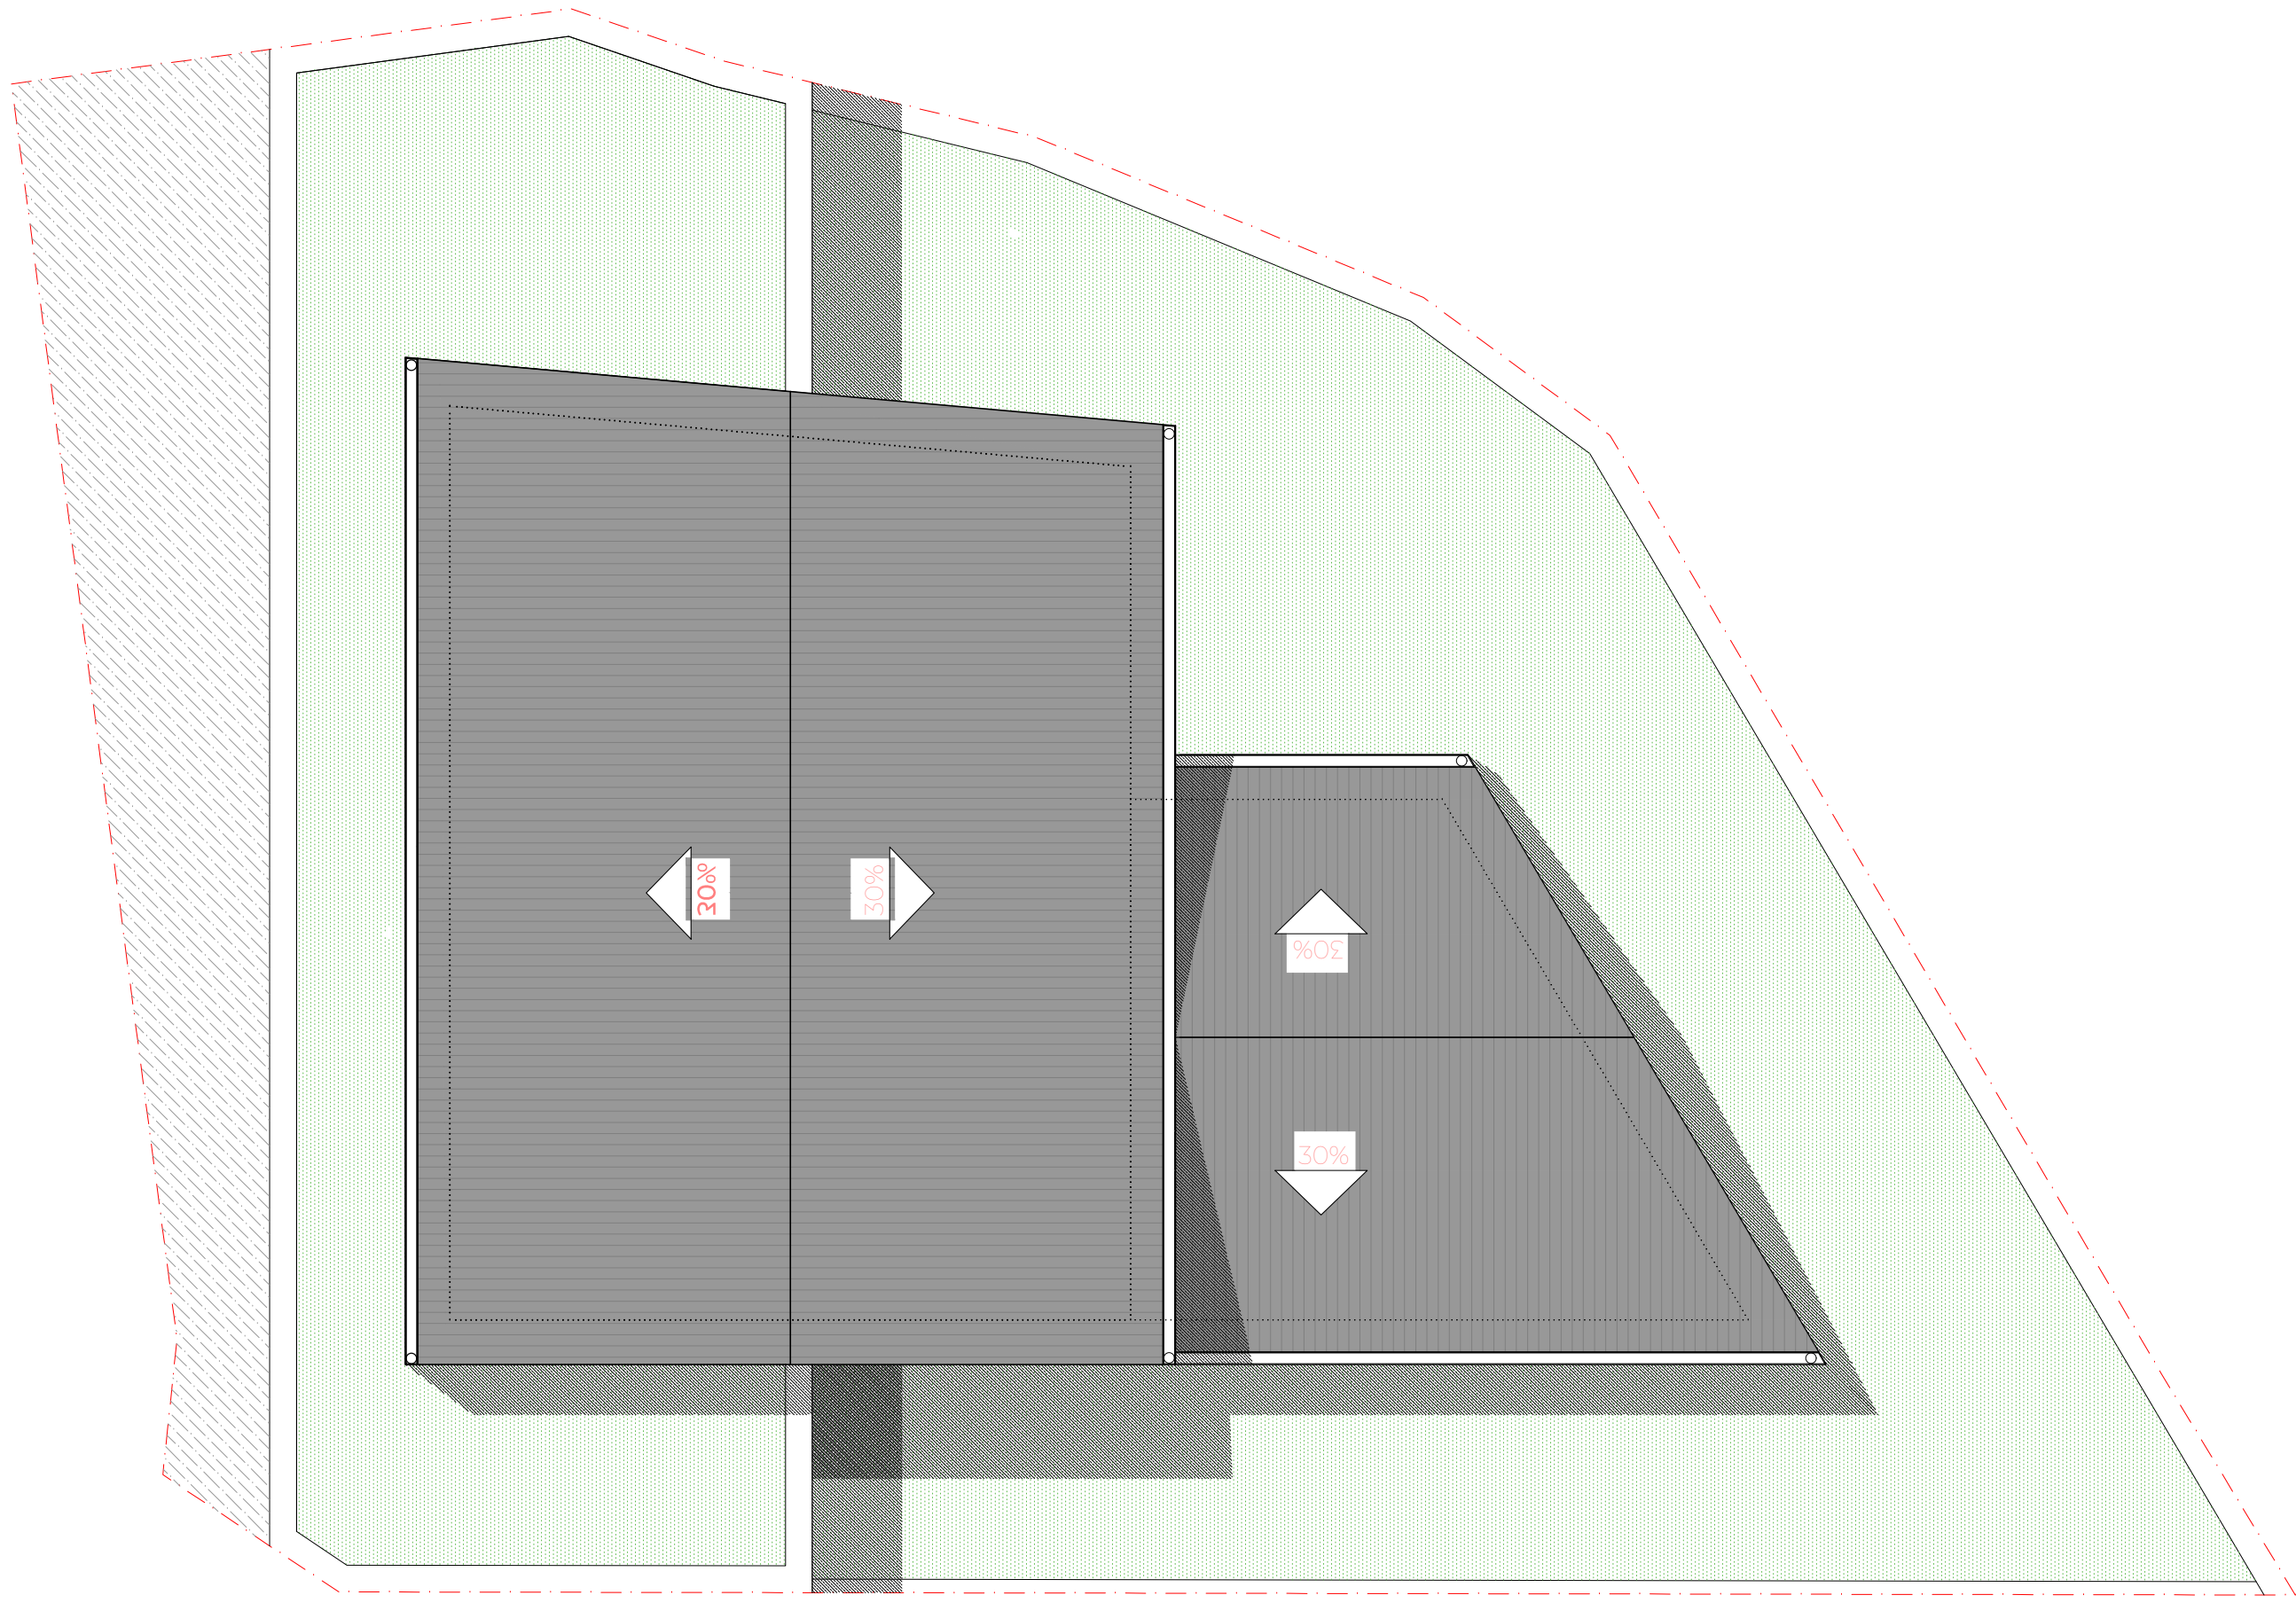

PARROQUIA DE SANT JULIA DE LORIA
AD 600
PRINCIPAT D'ANDORRA

PROJECTE:
HABITATGE UNIFAMILIAR A LA URB. TERRES TARTERES A AUVINYÀ PARCEL.LA 29 B

CPM PROJECTE BASIC

CONTINGUT:
PLANTA COBERTA

ARQUITECTE PROMOTOR



COL·LEGI OFICIAL D'ARQUITECTES D'ANDORRA
Col·legiat **35**
arquitecte
CARLES PUIG MONTANYA
CONSULTORIA ATLANTA, S.L.

TALLER D'ARQUITECTURA
CARLES PUIG MONTANYA
C/Canibell num 1
ps 1 porta B
Andorra La Vella
AD 300
+376 802 420

Data realització
GENYER 2023

Modificacions
00/00/0000

E 1/75
Num : **05**

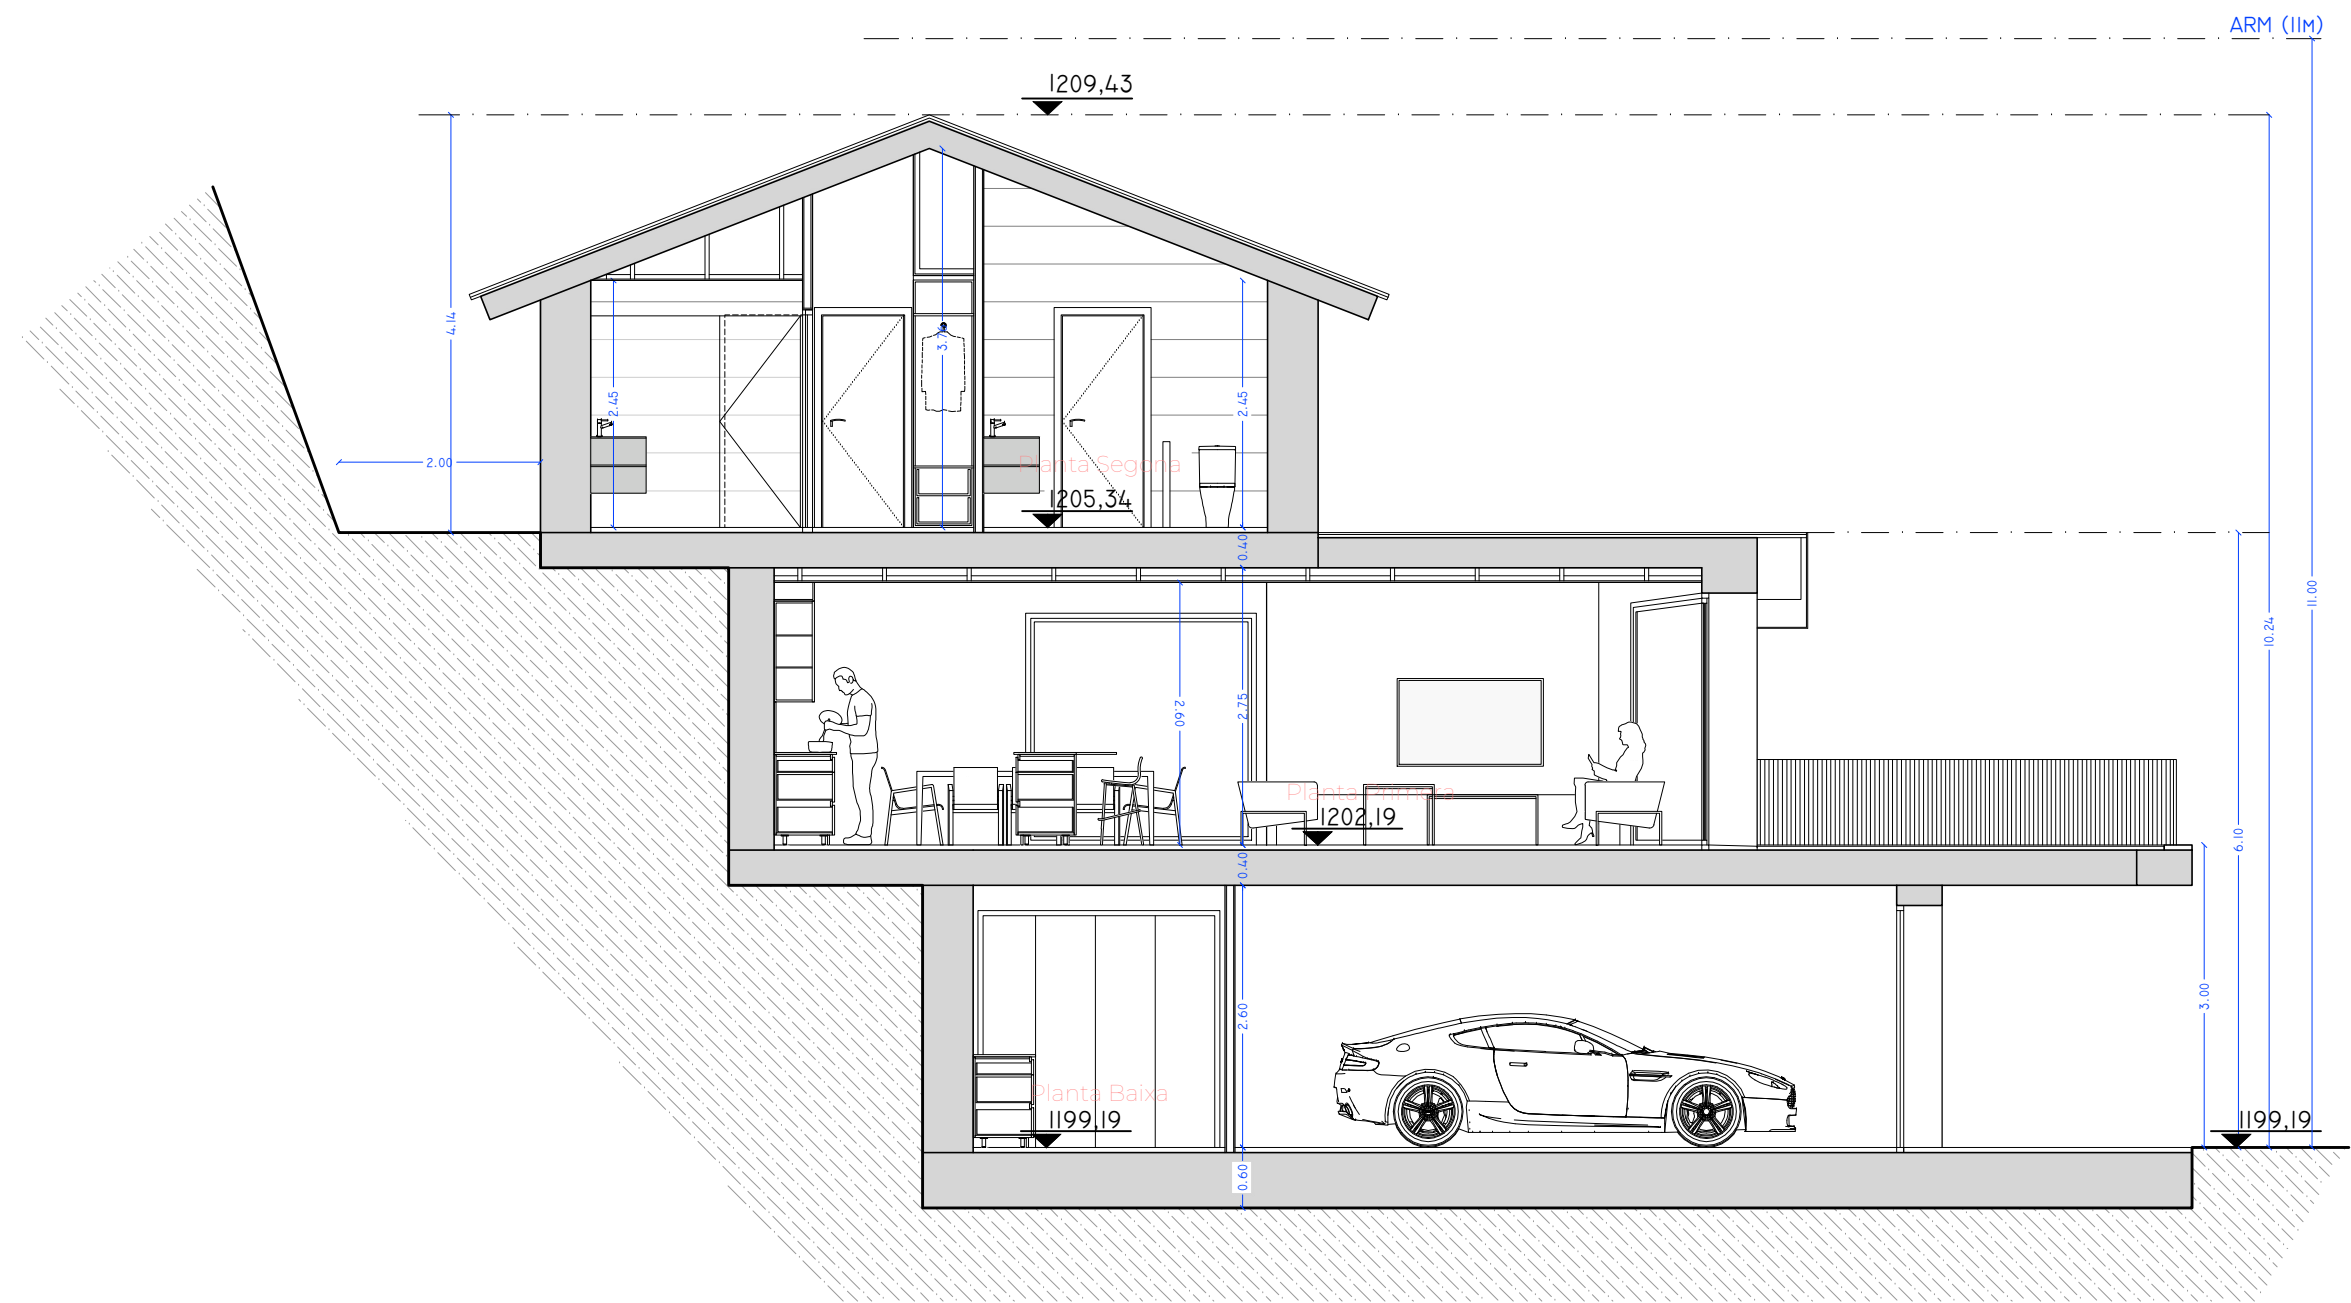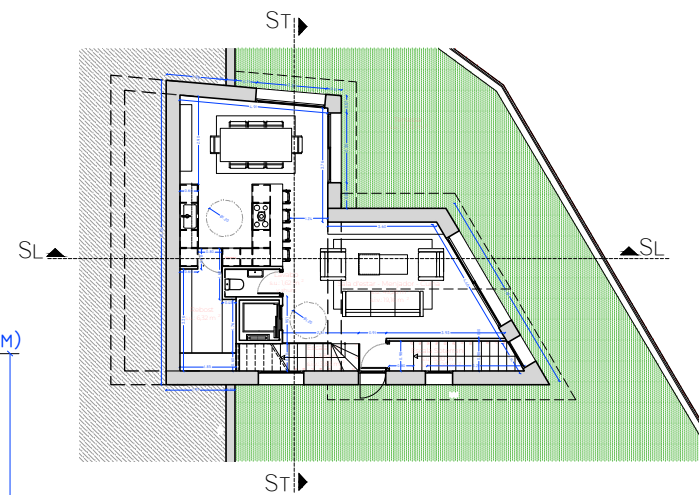

PARROQUIA DE SANT JULIA DE LORIA
AD 600
PRINCIPAT D'ANDORRA

PROJECTE:
HABITATGE
UNIFAMILIAR A LA URB. TERRES
TARTERES A AUVINYÀ
PARCEL·LA 29 B

CPM PROJECTE BASIC

CONTINGUT:

SECCIÓ LONGITUDINAL

ARQUITECTE PROMOTOR

COL·LEGI
OFICIAL
D'ARQUITECTES
D'ANDORRA

Col·legiat **35**
arquitecte
CARLES PUIG MONTANYA
CARLES PUIG MONTANYA

CONSULTORIA ATLANTA, S.L.

TALLER
D'ARQUITECTURA
CARLES PUIG MONTANYA



Data realització
GENER 2023

Modificacions
00/00/0000

E 1/75
Num : 06



C/Canibell num 1
pis 1 porta B
Andorra La Vella
AD 500
+376 802 420

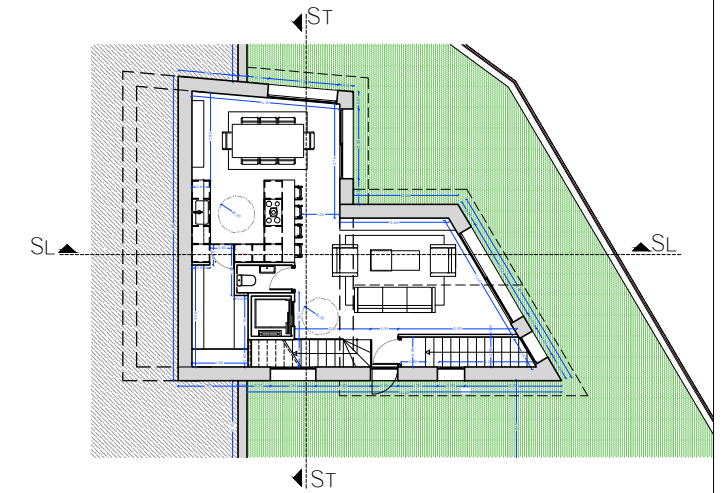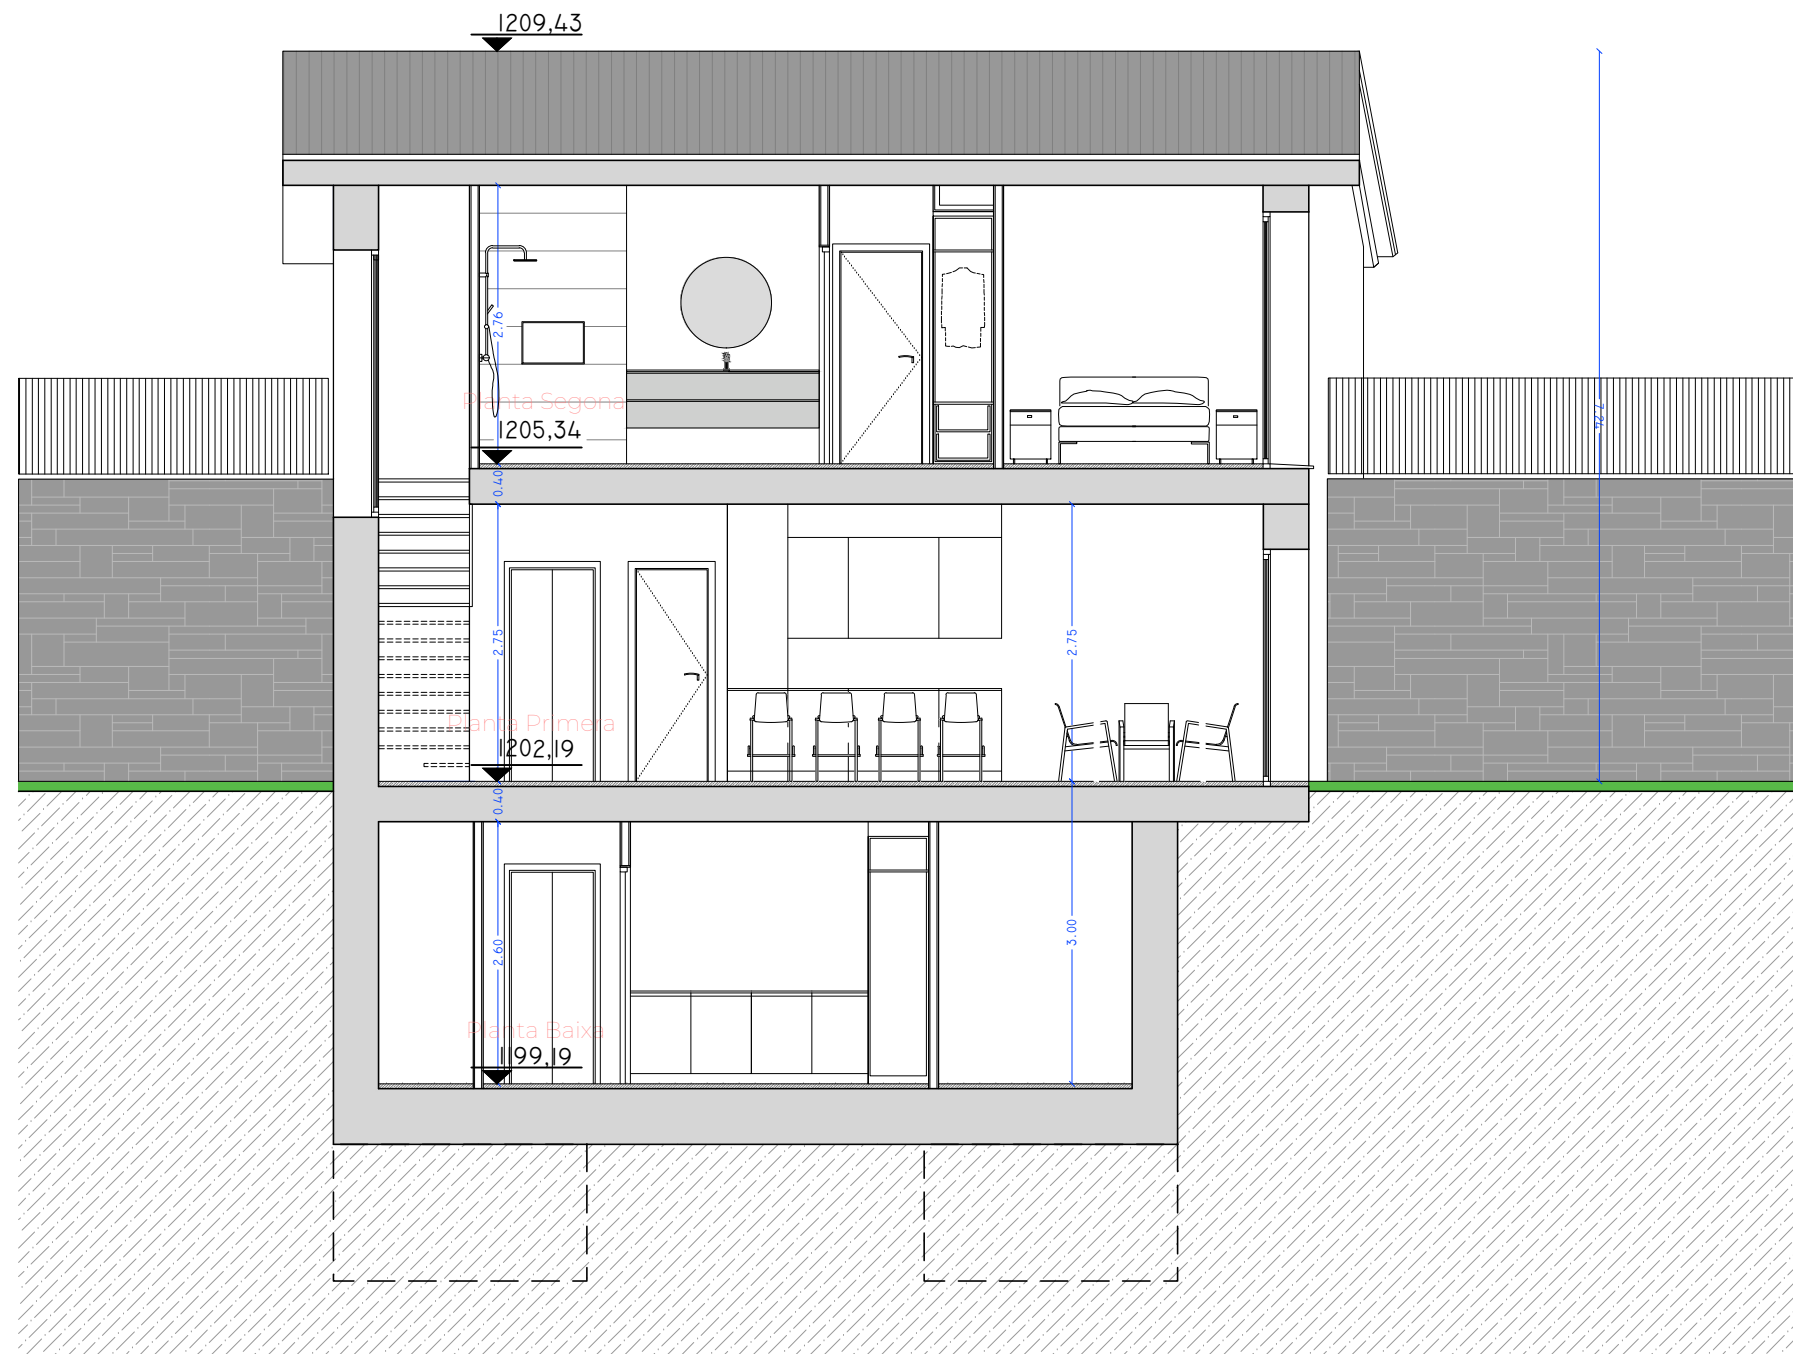

PARROQUIA DE SANT JULIA DE LORIA
AD 600
PRINCIPAT D'ANDORRA

PROJECTE:
HABITATGE
UNIFAMILIAR A LA URB. TERRES
TARTERES A AUVINYÀ
PARCEL·LA 29 B

CPM PROJECTE BASIC

CONTINGUT:

SECCIÓ TRANSVERSAL

ARQUITECTE PROMOTOR

COL·LEGI
OFICIAL
D'ARQUITECTES
D'ANDORRA

Col·legiat 35
arquitecte
CARLES PUIG MONTANYA

CARLES PUIG MONTANYA CONSULTORIA ATLANTA, S.L.

TALLER
D'ARQUITECTURA
CARLES PUIG MONTANYA


Data realització
GENER 2023

Modificacions
00/00/0000

E 1/75
Num : 07



C/Canibell num 1
pis 1 porta B
Andorra La Vella
AD 500
+376 802 420

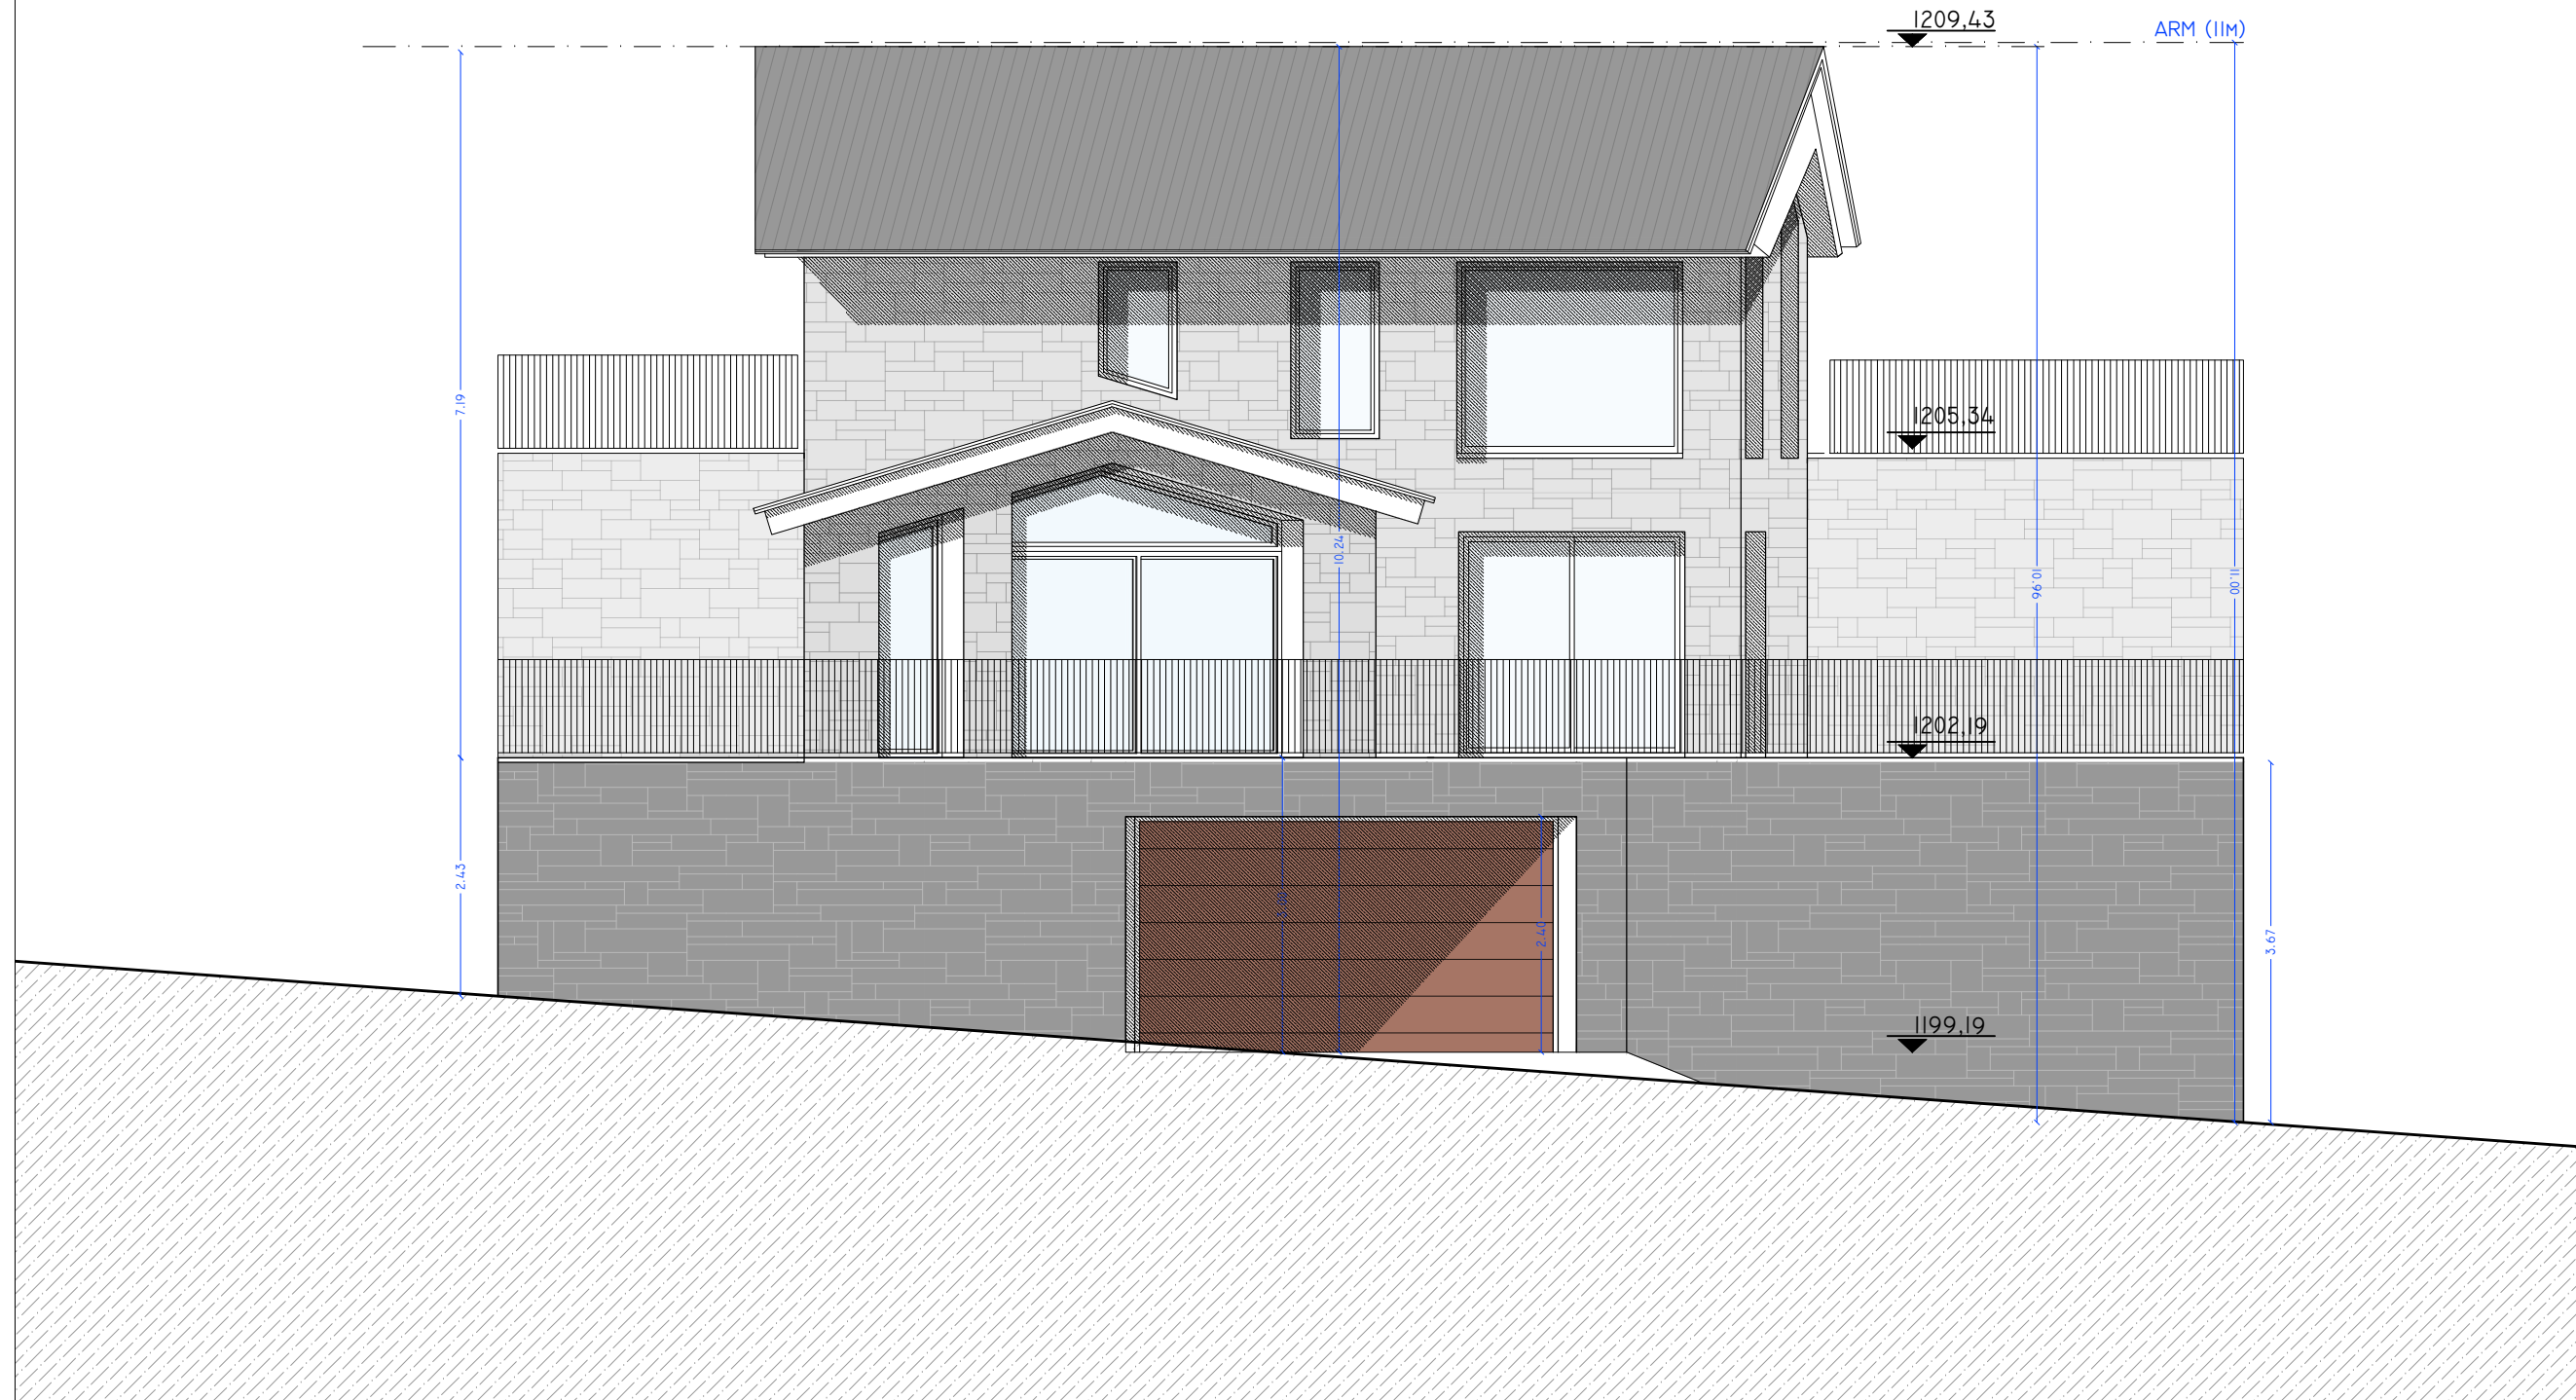

PARROQUIA DE SANT JULIA DE LORIA
AD 600
PRINCIPAT D'ANDORRA

PROJECTE:
HABITATGE
UNIFAMILIAR A LA URB. TERRES
TARTERES A AUVINYÀ
PARCEL·LA 29 B


CPM PROJECTE BASIC

CONTINGUT:

ALÇAT FRONTAL

ARQUITECTE PROMOTOR

COL·LEGI
OFICIAL
D'ARQUITECTES
D'ANDORRA


 35

Col·legiat
arquitecte
CARLES PUIG MONTANYA
CARLES PUIG MONTANYA

CONSULTORIA ATLANTA, S.L.

TALLER
D'ARQUITECTURA
CARLES PUIG MONTANYA

Data realització
GENYER 2023

 C/Canibell num 1
ps 1 porta B
Andorra La Vella
AD 500
+376 802 420

Modificacions
00/00/0000

E 1/75
Num : 08



PARROQUIA DE SANT JULIA DE LORIA
AD 600
PRINCIPAT D'ANDORRA

PROJECTE:
HABITATGE
UNIFAMILIAR A LA URB. TERRES
TARTERES A AUVINYÀ
PARCEL·LA 29 B

CPM PROJECTE BASIC

CONTINGUT:

ALÇAT POSTERIOR

ARQUITECTE PROMOTOR

COL·LEGI
OFICIAL
D'ARQUITECTES
D'ANDORRA

Col·legiat **35**
arquitecte
CARLES PUIG MONTANYA

CARLES PUIG MONTANYA CONSULTORIA ATLANTA, S.L.


TALLER
D'ARQUITECTURA
CARLES PUIG MONTANYA

Data realització
GENYER 2023

Modificacions
00/00/0000

Num : **10**



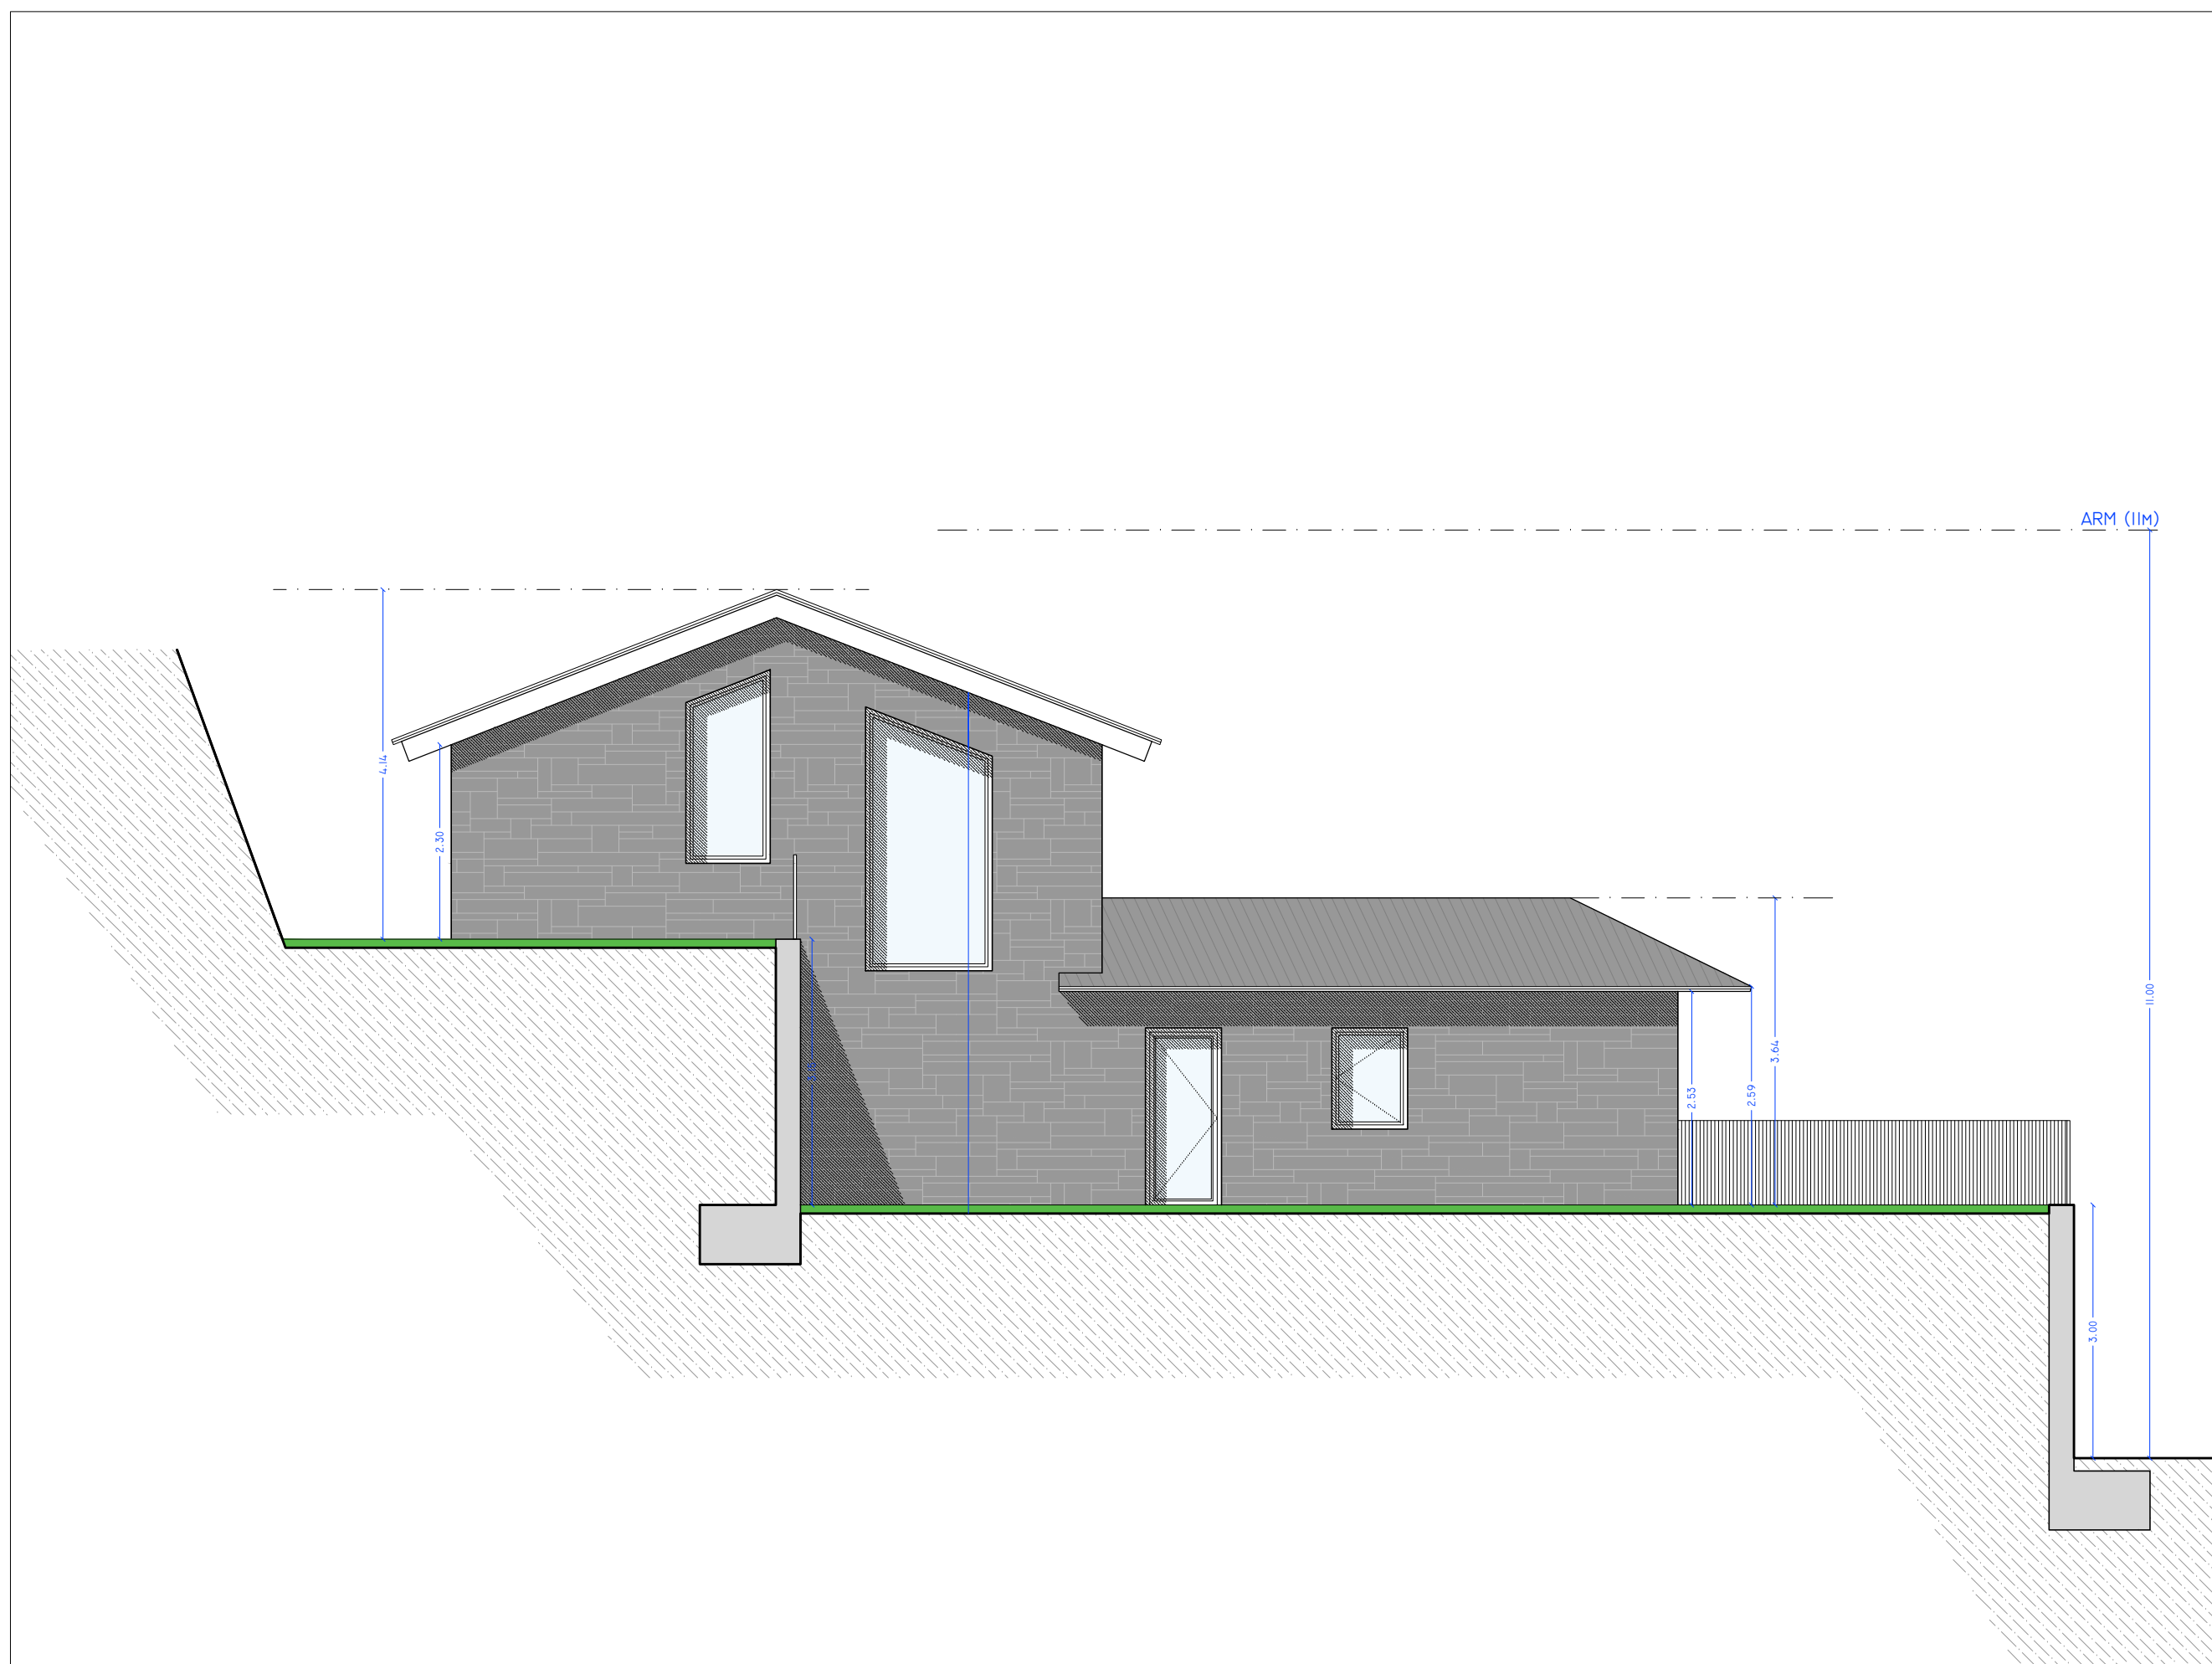

PARROQUIA DE SANT JULIA DE LORIA
AD 600
PRINCIPAT D'ANDORRA

PROJECTE:
HABITATGE
UNIFAMILIAR A LA URB. TERRES
TARTERES A AUVINYÀ
PARCEL·LA 29 B

CPM PROJECTE BASIC

CONTINGUT:

ALÇAT LATERAL 2

ARQUITECTE PROMOTOR

COL·LEGI
OFICIAL
D'ARQUITECTES
D'ANDORRA

Col·legiat 35
arquitecte
CARLES PUIG MONTANYA
CARLES PUIG MONTANYA

CONSULTORIA ATLANTA, S.L.

TALLER
D'ARQUITECTURA
CARLES PUIG MONTANYA

Data realització
GENYER 2023

C/Canibell num 1
ps 1 porta B
Andorra La Vella
AD 500
+376 802 420

Modificacions
00/00/0000

E 1/75
Num : 11