



Pl. 8
Pl. 7
Pl. 6
Pl. 5
Pl. 4
Pl. 3
Pl. 2
Pl. 1
Pl. Baixa
Pl. Sot -1
Pl. Sot -2
Pl. Sot -3

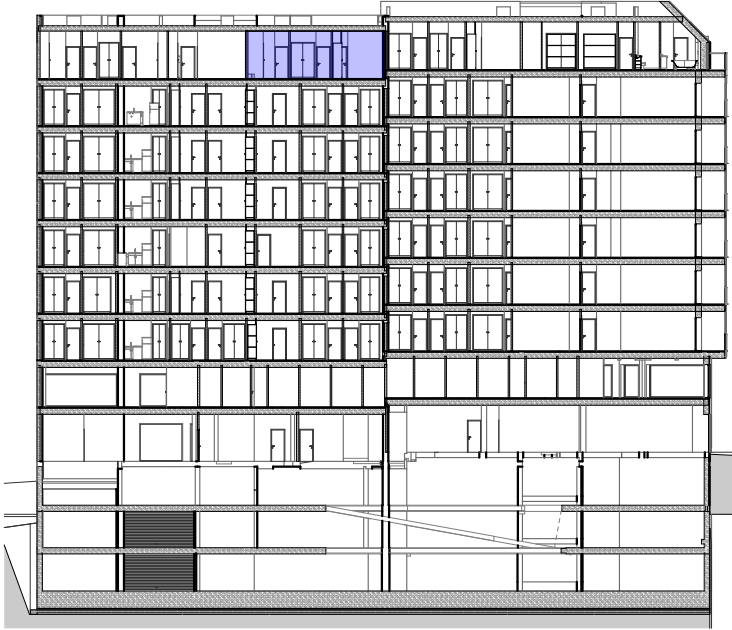

Edifici 1

Edifici 2

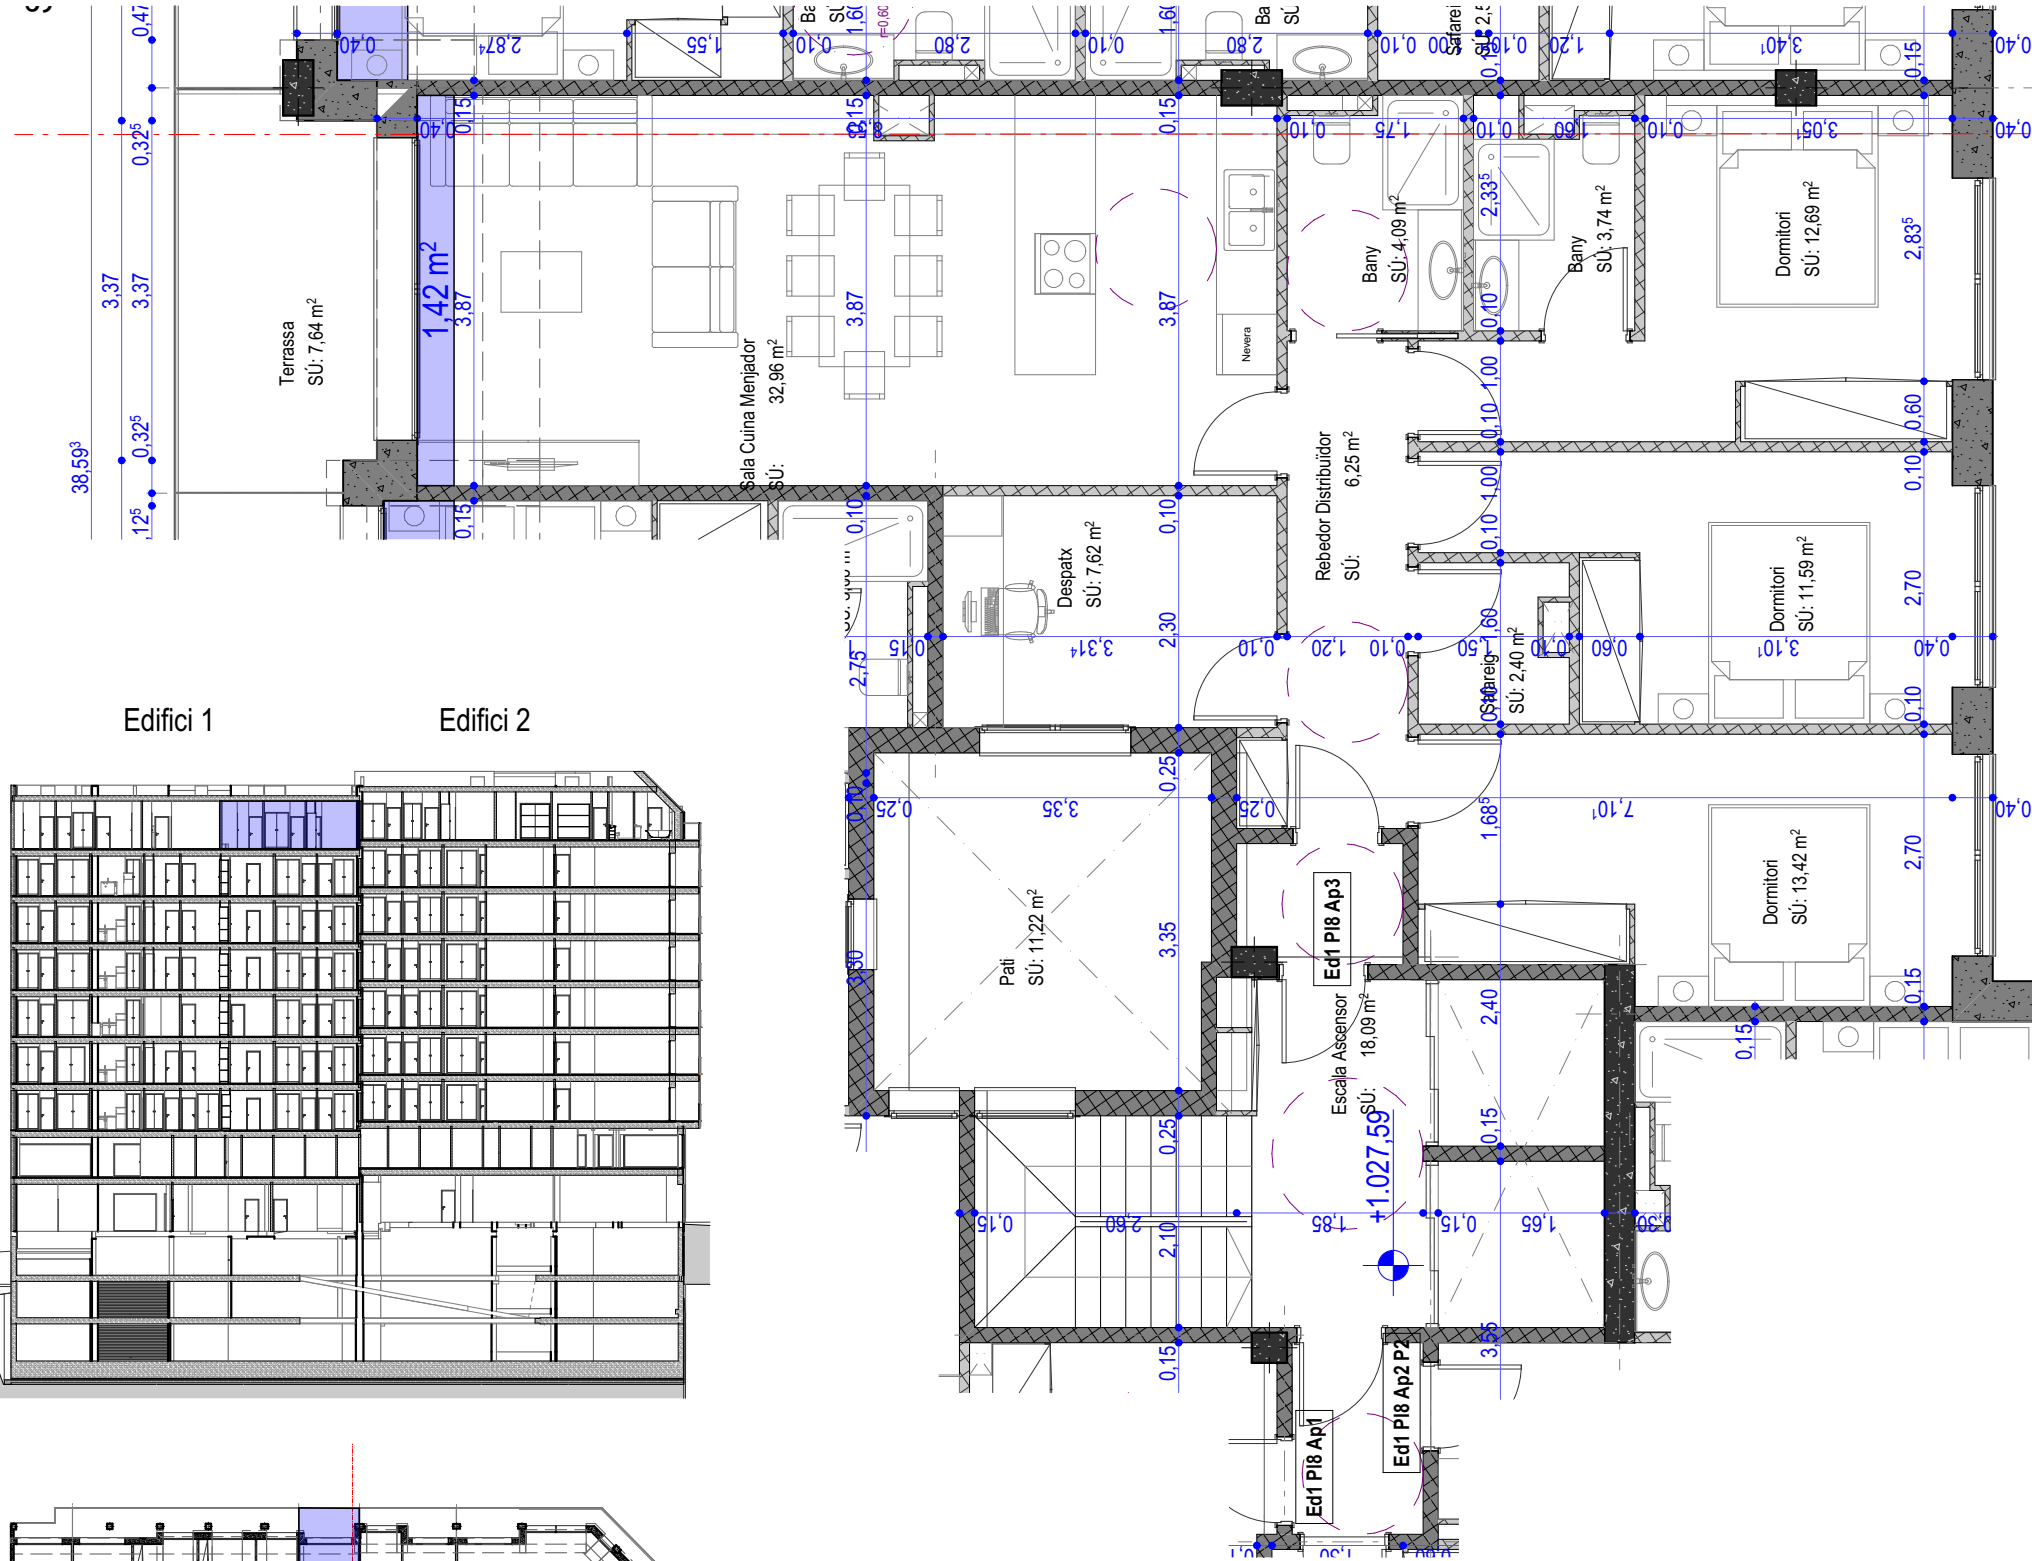

Ed1 P18 AP3 (Amb terrassa) Ed1 P18 AP3 (Sense terrassa)
SC: 116,72 m² SC: 109,04 m²

Linia divisió parcel·les

TALLER D'ARQUITECTURA
CARLES PUIG MONTANYA
C/Cornubell núm 1
Pls 1 Porta B
Andorra la Vella
AD500
T +376 800 420
F +376 800 424
www.carlespuigarquitecte.com
carlespuig@carlespuigarquitecte.com

PROMOTOR
LLIRI PROMOCIONS S.L.
ARQUITECTE
Carles Puig Montanya

PROJECTE
Conjunt de 2 edificis a les parcel·les PR12 i 13 de la UP1 del PP-NC-08 Prat del Rull
Carrer de la Grau
Andorra la Vella - AD500 - Principat d'Andorra

Data realització
25/01/2023
Dibuixat per : Leo Abecasis
Ref : JB Ed12

CONTINGUT
Planta vuitena - Edifici 1 - Apartament 3

Modificacions
Escala
A3-1:500, 1:75
Num.
Ed1i2-1PA-29