


**PIS: 104 / 204 / 304**

SUPERFÍCIE ÚTIL	
REBEDOR	10,07 m <sup>2</sup>
CUINA / MENJADOR	48,41 m <sup>2</sup>
SAFAREIG	2,08 m <sup>2</sup>
DISTRIBUÏDOR 1	5,72 m <sup>2</sup>
DISTRIBUÏDOR 2	3,14 m <sup>2</sup>
HABITACIÓ 1	11,03 m <sup>2</sup>
HABITACIÓ 2	11,99 m <sup>2</sup>
BANY 1	5,32 m <sup>2</sup>
BANY 2	4 m <sup>2</sup>
TERRASSA	11,65 m <sup>2</sup>
<b>SUPERFÍCIE TOTAL CONSTRUÏDA</b>	<b>131,66 m<sup>2</sup></b>

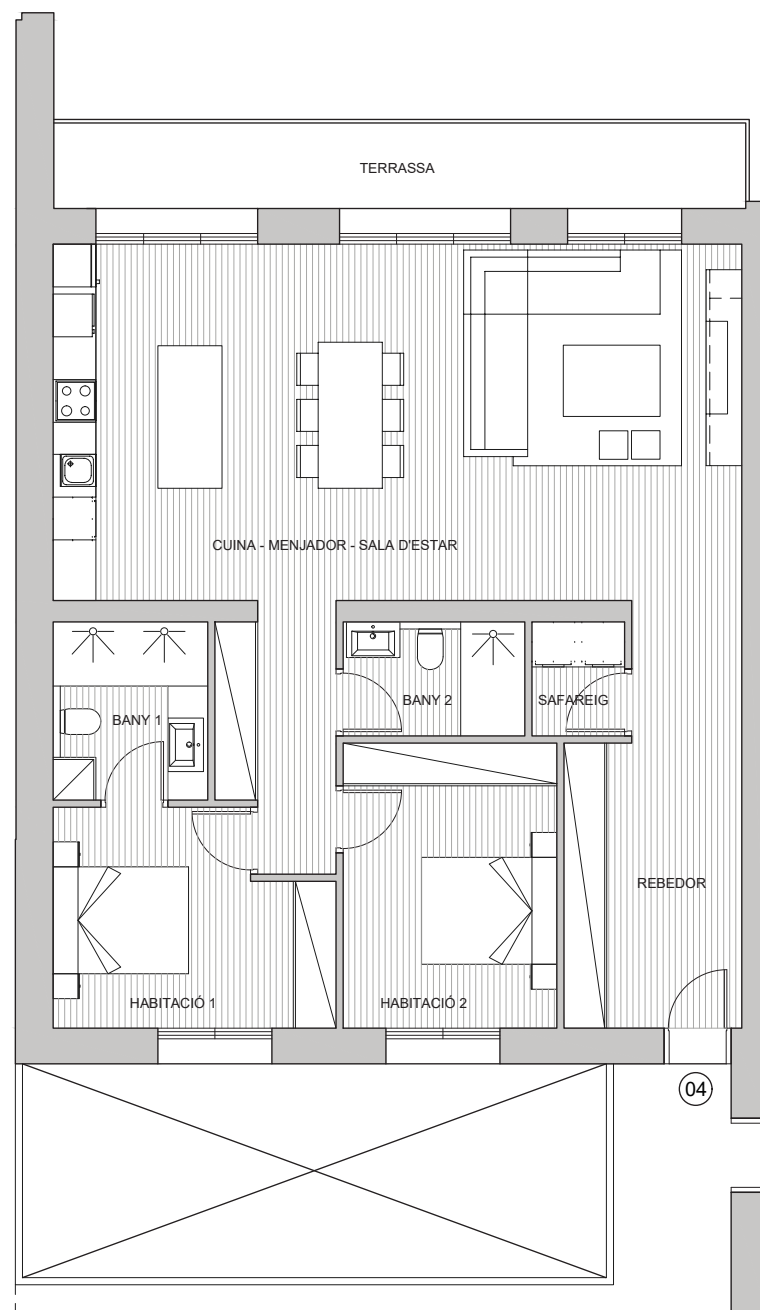

ESCALA 1:75

