


PIS: 101 / 201 / 301

SUPERFÍCIE ÚTIL	
REBEDOR	6,28 m ²
CUINA / MENJADOR	42,52 m ²
DISTRIBUÏDOR	9,81 m ²
HABITACIÓ 1	13,11 m ²
HABITACIÓ 2	10,04 m ²
HABITACIÓ 3	10,52 m ²
BANY 1	3,17 m ²
BANY 2	2,88 m ²
BANY3	3,58 m ²
TERRASSA	8,03 m ²
SUPERFICIE TOTAL CONSTRUÏDA	133,28 m²

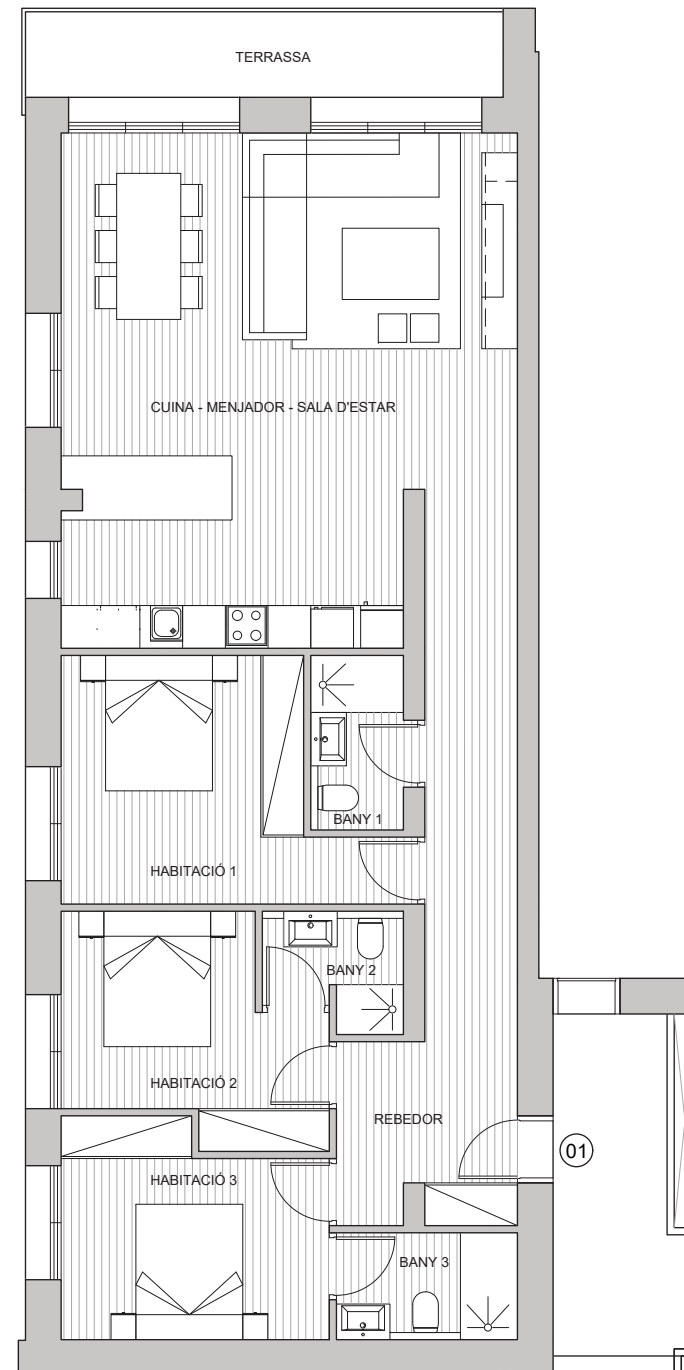

ESCALA 1 : 75

