


PIS: 107 / 207 / 307 / 407

SUPERFÍCIE ÚTIL	
REBEDOR	4,29 m ²
CUINA / MENJADOR	37,64 m ²
HABITACIÓ 1	14,02 m ²
HABITACIÓ 2	9,33 m ²
BANY 1	3,75 m ²
BANY 2	4,89 m ²
TERRASSA	9,61 m ²
SUPERFÍCIE TOTAL CONSTRUÏDA	99,89 m²

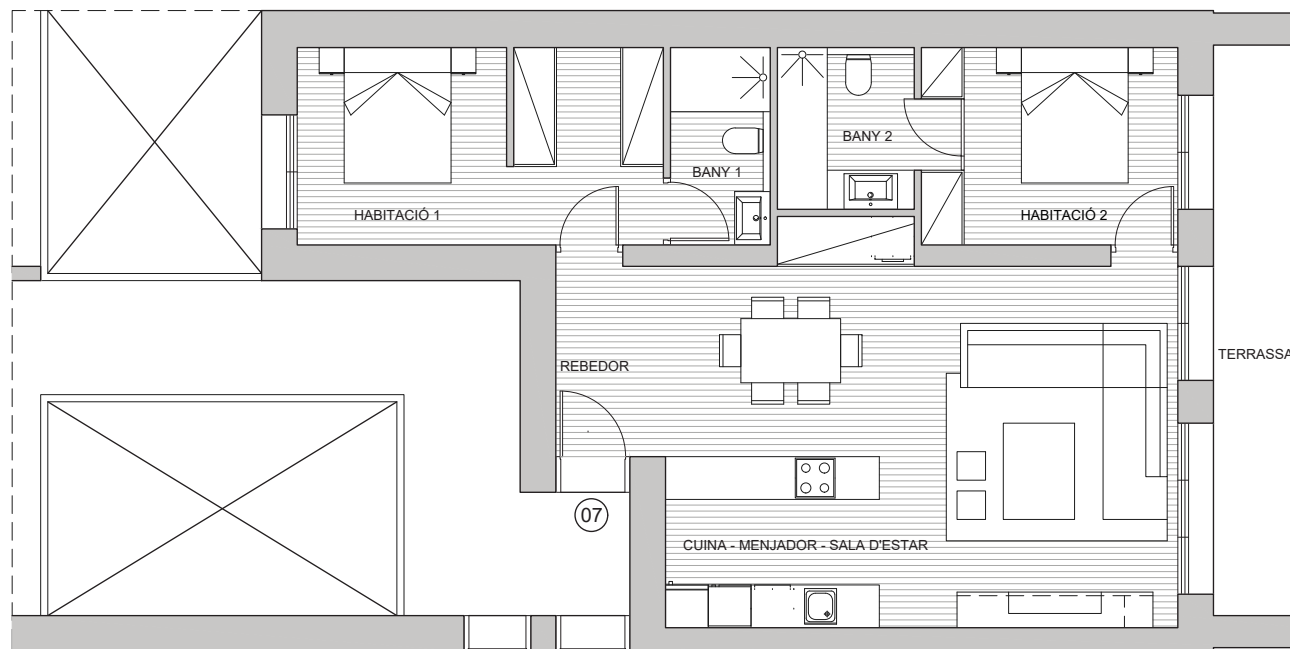

ESCALA 1 : 75

