Ed1 Pl3 AP2 (Aparcament)
SC:108,79 m²

Ed1 Pl3 AP2
SC: 126,38 m²

Ed1 Pl3 ZC
SC: 23,43 m²

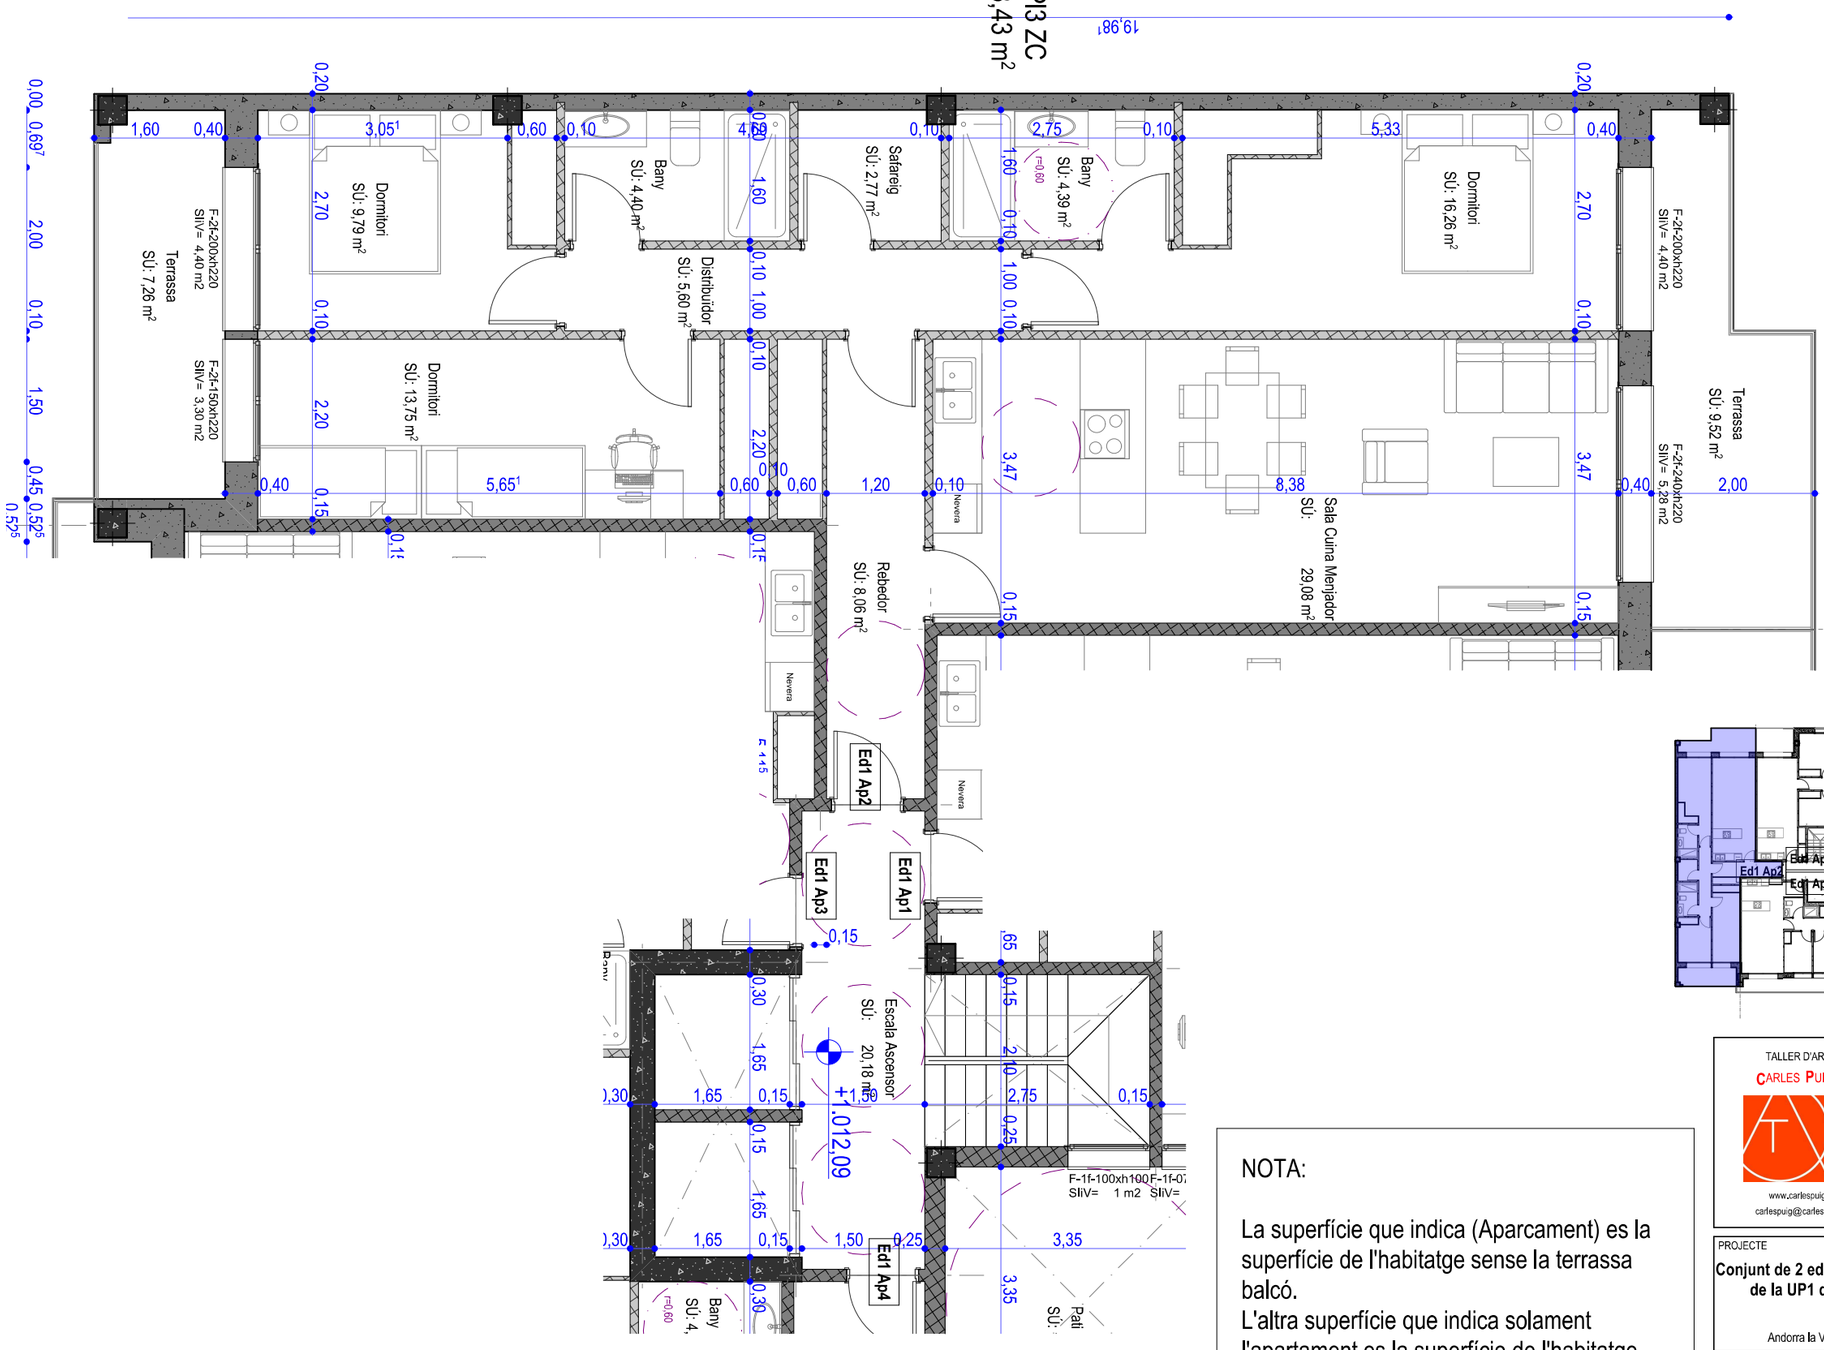

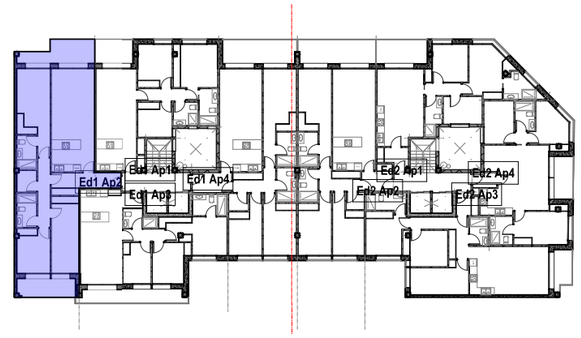

NOTA:

La superfície que indica (Aparcament) es la superfície de l'habitatge sense la terrassa balcó.
L'altra superfície que indica solament l'apartament es la superfície de l'habitatge amb la tarrassa balcó.

TALLER D'ARQUITECTURA
CARLES PUIG MONTANYA
C/Currubell núm 1
Pis 1 Porta B
Andorra la Vella
AD500
T +376 800 420
F +376 800 424
www.carlespuigarquitecte.com
carlespuig@carlespuigarquitecte.com

PROMOTOR
LLIRI PROMOCIONS S.L.

ARQUITECTE
Carles Puig Montanya

PROJECTE
Conjunt de 2 edificis a les parcel·les PR12 i 13 de la UP1 del PP-NC-08 Prat del Rull
Carrer de la Grau
Andorra la Vella - AD500 - Principat d'Andorra

Data realització
15/02/2022
Dibuixat per : Leo Abecasis
Ref : JB

Modificacions

Escala
A3-1:75, 1:500

CONTINGUT
Planta tercera - Edifici 1 - Apartament 2

Num.
Ed1i2-1PA-19