

PARROQUIA DE
SANT JULIA DE LORIA AD 600
PRINCIPAT D'ANDORRA

PROJECTE:
XALET PARCEL·LA P 25
URB MARGE I TERRES
TARTERES DEL MIG A AUVINYÀ

CFM PROJECTE BASIC

CONTINGUT:
PLANTA BAIXA

ARQUITECTE PROPIETAT

COL·LEGI
OFICIAL
D'ARQUITECTES
D'ANDORRA

Col·legiat 35
CARLES PUG MONTANYA

CARLES PUG MONTANYA CONSULTORIA ATLANTA S.L.


TALLER
D'ARQUITECTURA
CARLES PUG MONTANYA

Data realització
Agost 2023

Modificacions
08/2023

E 1/50
Num: 03

CCumbel num 1
pis 1 porta B
Andorra La Vella
AD 100
+376 800 400

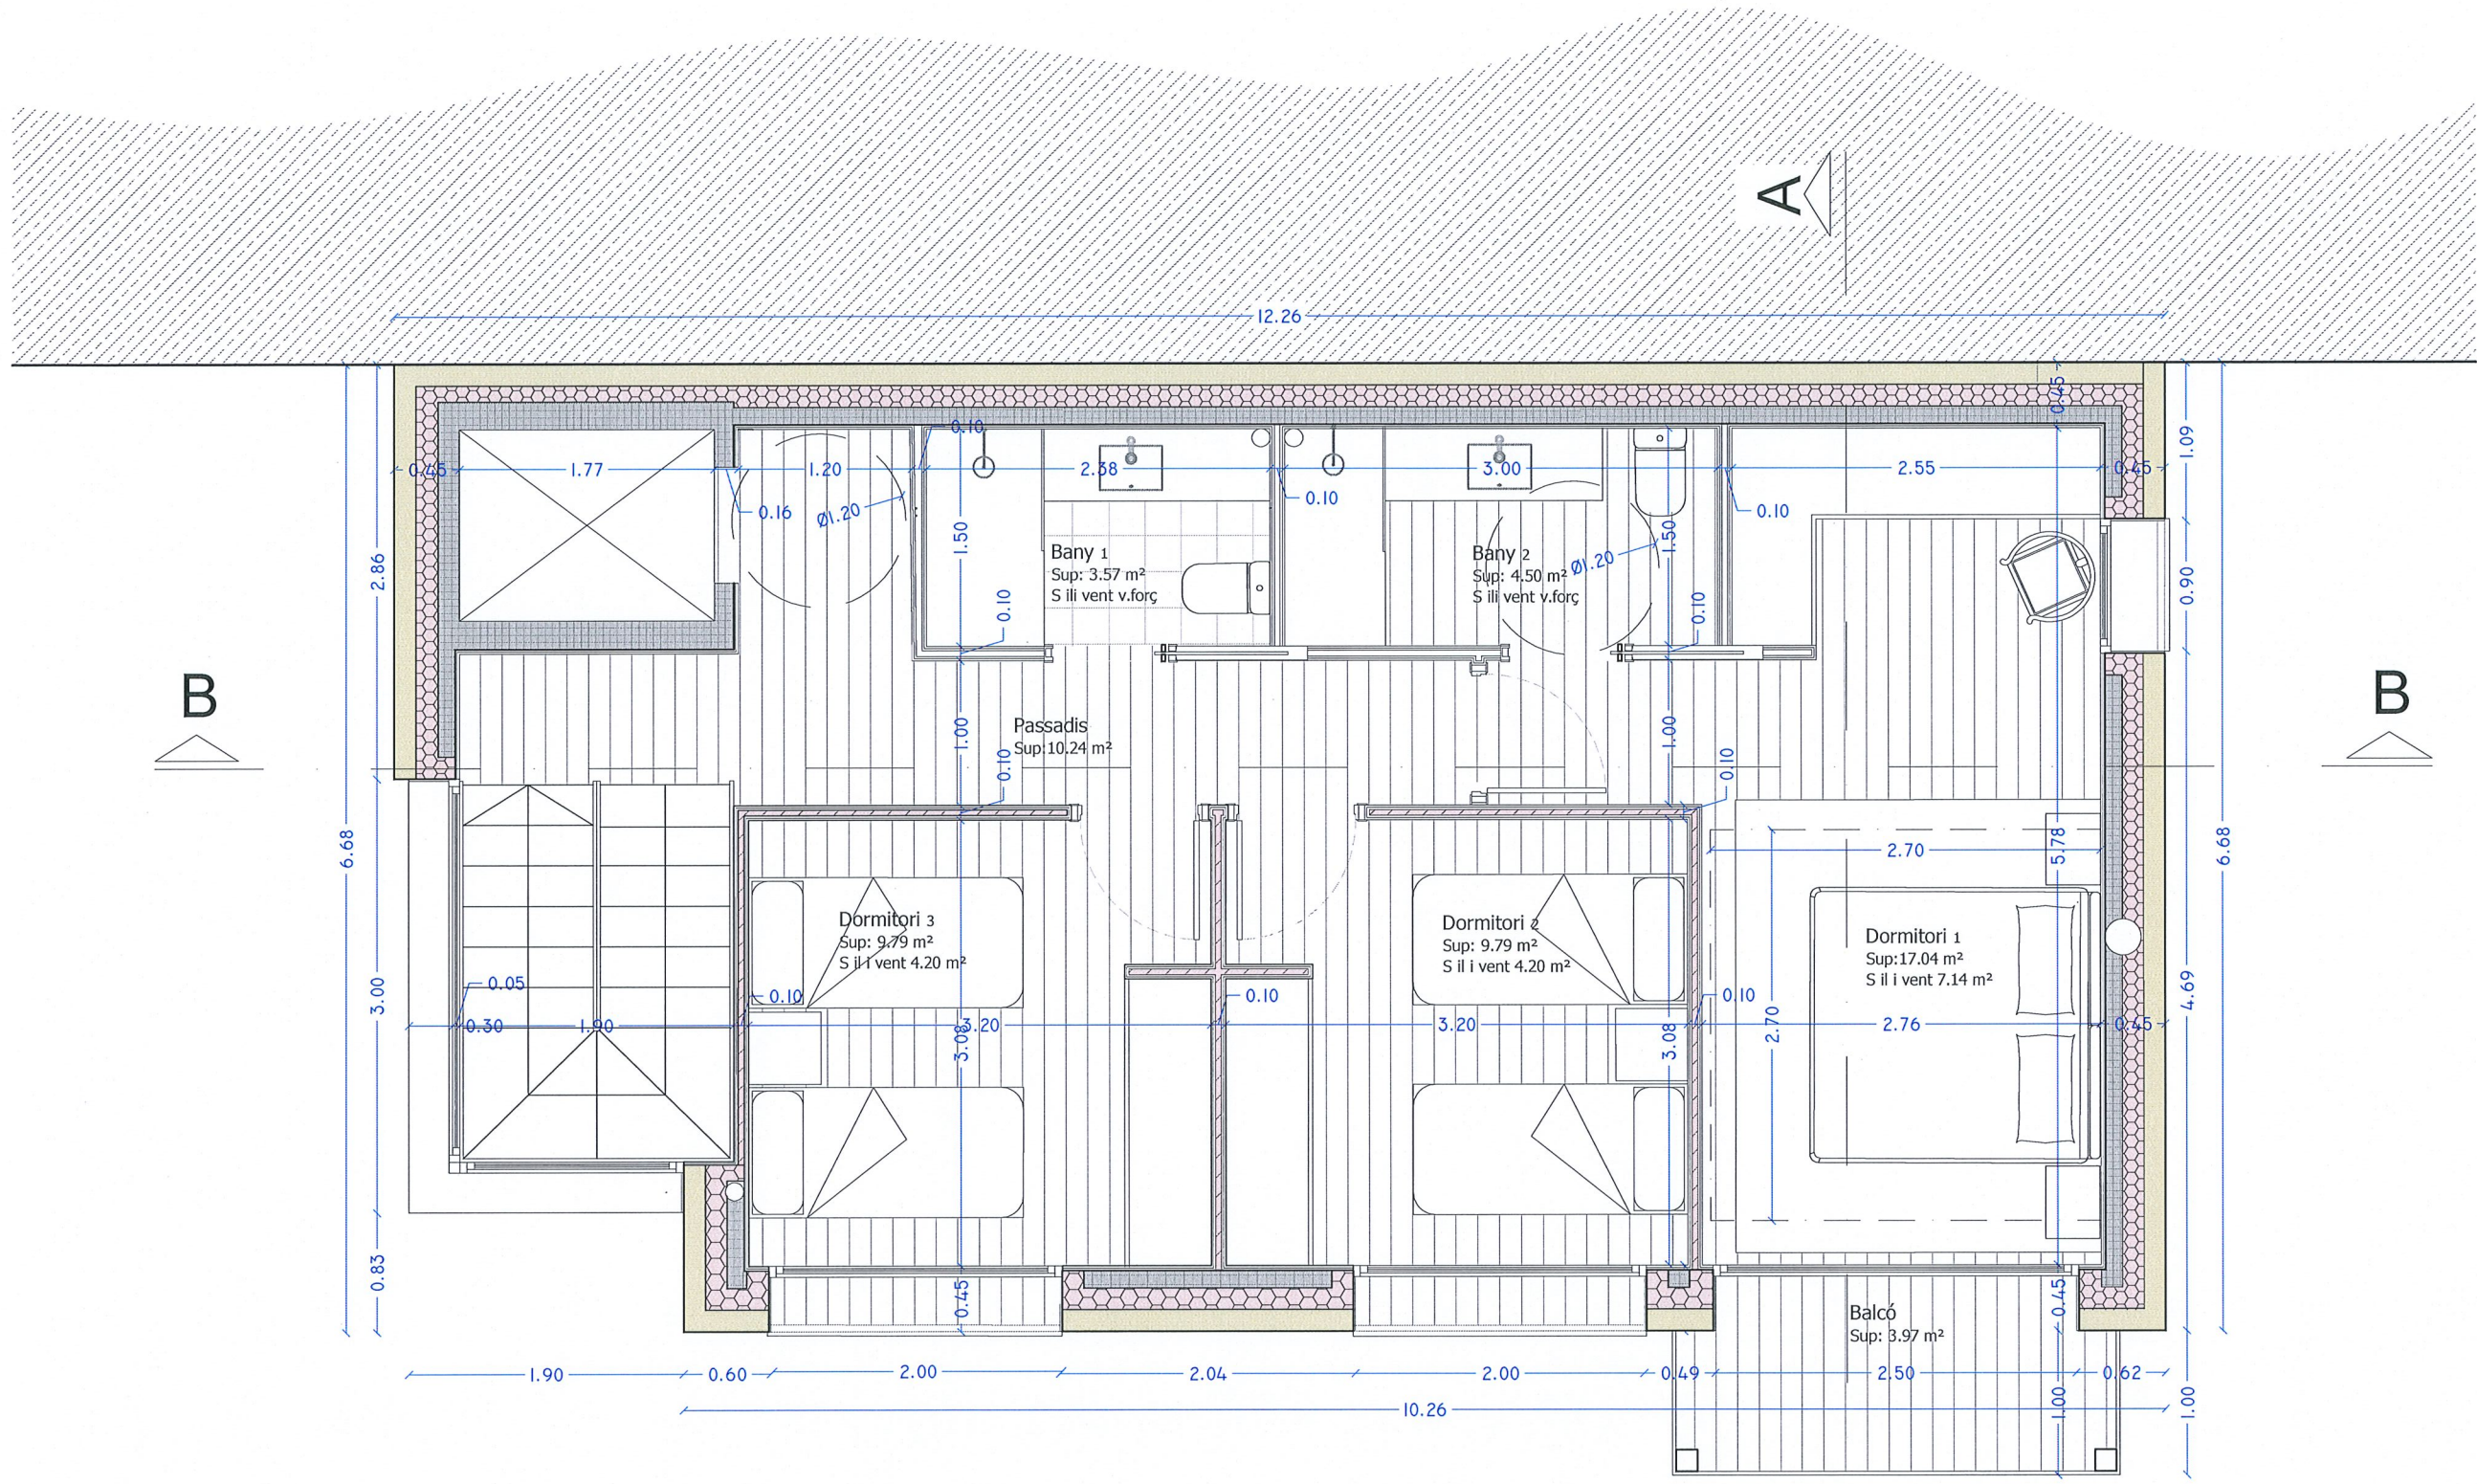

Sup const planta primera 80.00 m²

PARROQUIA DE
SANT JULIA DE LORIA AD 600
PRINCIPAT D'ANDORRA

PROJECTE:
XALET PARCEL·LA P 25
URB MARGE I TERRES
TARTERES DEL MIG A AUVINYÀ

CPM PROJECTE BASIC

CONTINGUT:
PLANTA PRIMERA

ARQUITECTE PROPIETAT

COL·LEGI
OFICIAL
D'ARQUITECTES
D'ANDORRA

Col·legiat 35
arquitecte
CARLES PUIG MONTANYA

CARLES PUIG MONTANYA CONSULTORIA ATLANTA S.L.

TALLER
D'ARQUITECTURA
CARLES PUIG MONTANYA

Data realització
Agost 2023


Modificacions
08/2023

E 1/50

Num: 04




C/Comball num 1
ps 1 porta B
Andorra La Vella
AD 500
+376 600 420

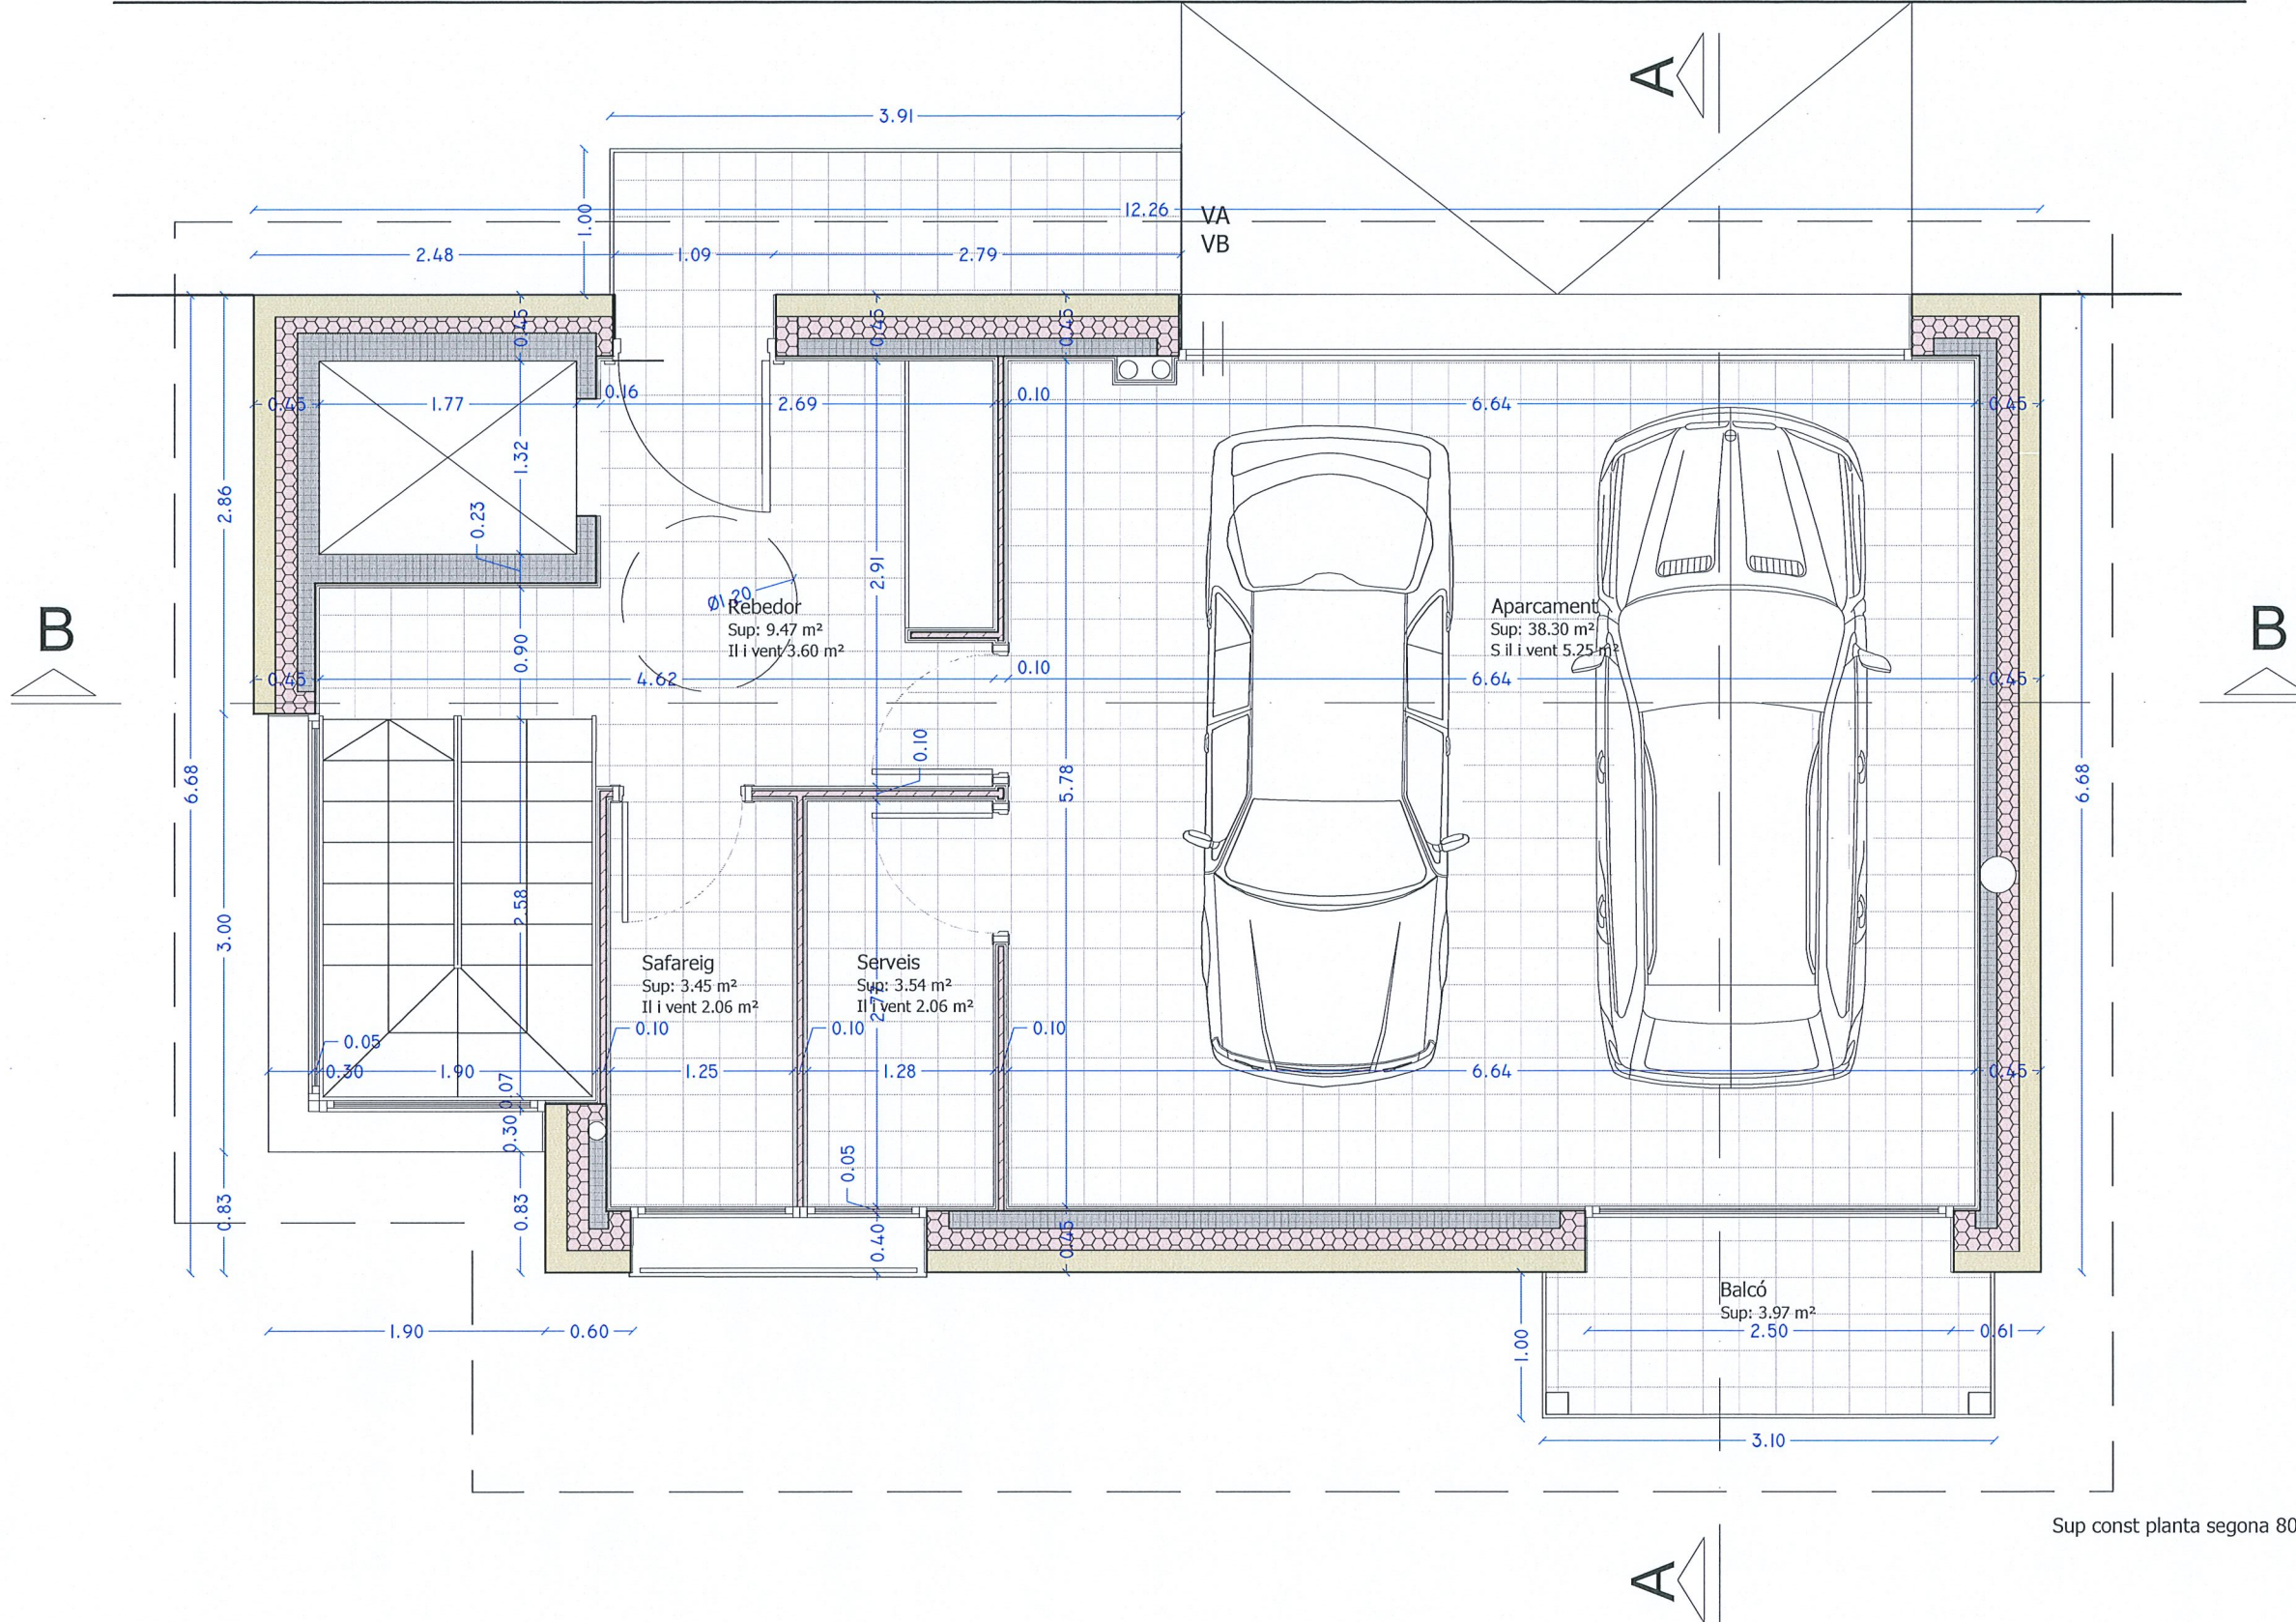

Sup const planta segona 80.00 m²

PARROQUIA DE SANT JULIA DE LORIA AD 600 PRINCIPAT D'ANDORRA	
PROJECTE: XALET PARCEL·LA P 25 URB MARGE I TERRES TARTERES DEL MIG A AUVINYÀ	
CFM PROJECTE BASIC	
CONTINGUT: PLANTA SEGONA	
ARQUITECTE	PROPIETAT
COL·LEGI OFICIAL D'ARQUITECTES D'ANDORRA Col·legiat 35 arquitecte CARLES PUIG MONTANYA CARLES PUIG MONTANYA	CONSULTORIA ATLANTA S.L.
TALLER D'ARQUITECTURA CARLES PUIG MONTANYA	Data realització Agost 2023
 C/Comall num 1 ps 1 porta B Andorra La Vella AD 500 +376 809 420	Modificacions 08/2023 E 1/50 Num: 05

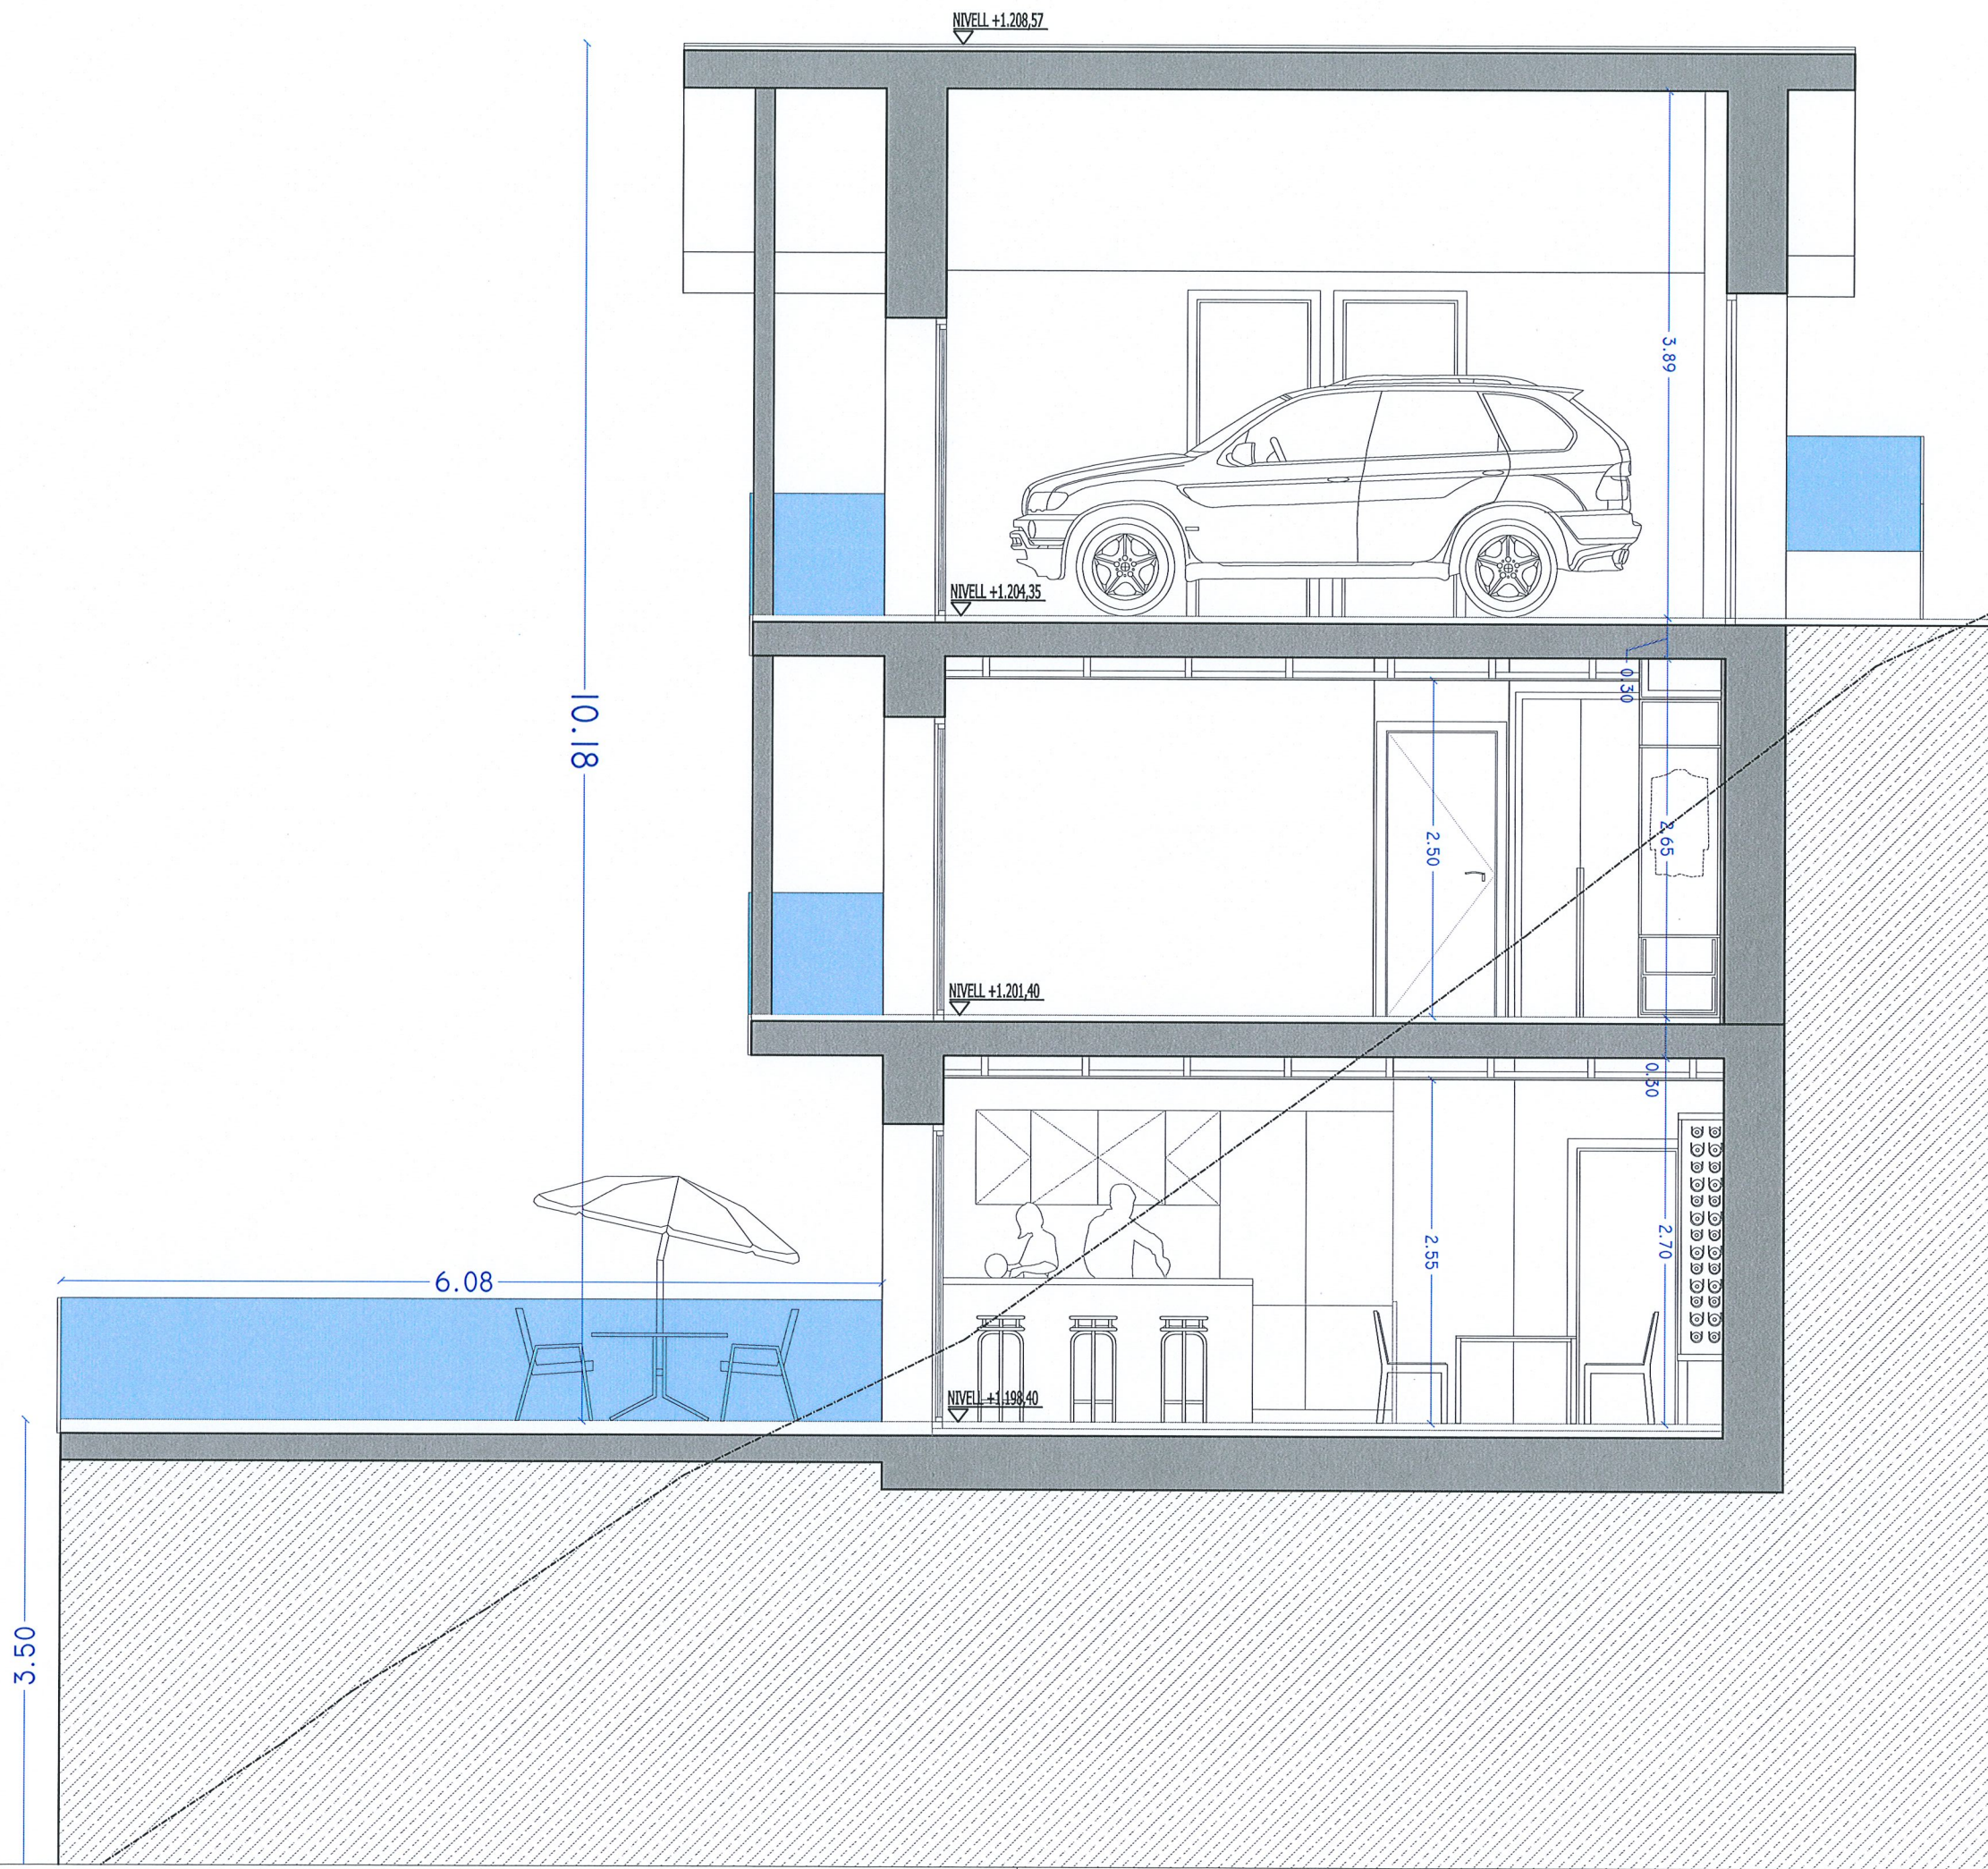

PARROQUIA DE
SANT JULIA DE LORIA AD 600
PRINCIPAT D'ANDORRA

PROJECTE:
XALET PARCEL·LA P 25
URB MARGE I TERRES
TARTERES DEL MIG A AUVINYÀ

CFM PROJECTE BASIC

CONTINGUT:
SECCIO A-A

ARQUITECTE PROPIETAT

COL·LEGI
OFICIAL
D'ARQUITECTES
D'ANDORRA

Col·legiat 35

Arquitecte
CARLES PUIG MONTANYA

CARLES PUIG MONTANYA CONSULTORIA ATLANTA S.L.

TALLER
D'ARQUITECTURA
CARLES PUIG MONTANYA

Data realització:
Agost 2023

CI/Com. núm 1
pl 1 porta B
Andorra La Vella
AD 500
+376 800 429

Modificacions
09/2023

E 1/50

Núm: 07

10.18

2.55

3.48

0.30

2.65

0.30

NIVELL +1.208,57

NIVELL +1.204,35

NIVELL +1.201,40

NIVELL +1.198,40

PARROQUIA DE
SANT JULIA DE LORIA AD 600
PRINCIPAT D'ANDORRA

PROJECTE:
XALET PARCEL·LA P 25
URB MARGE I TERRES
TARTERES DEL MIG A AUVINYÀ

CPM PROJECTE BASIC

CONTINGUT:

SECCIO B-B

ARQUITECTE

PROPIETAT

COL·LEGI
OFICIAL
D'ARQUITECTES
D'ANDORRA

Col·legiat 35
encarregat
CARLES PUIG MONTANYA
CARLES PUIG MONTANYA

CONSULTORIA ATLANTA S.L

TALLER
D'ARQUITECTURA
CARLES PUIG MONTANYA

Data realització
Agost 2023



©Dibell núm 1
pla 1 porta B
Andorra La Vella
AD 500
+376 800 420

Modificacions
08/2023

E 1/50

Num: 09