


PIS: 103 / 203 / 303

SUPERFÍCIE ÚTIL	
REBEDOR	8,13 m ²
CUINA / MENJADOR	37 m ²
SAFAREIG	2,08 m ²
DISTRIBUÏDOR 1	5,72 m ²
DISTRIBUÏDOR 2	4,09 m ²
HABITACIÓ 1	13,82 m ²
HABITACIÓ 2	9,8 m ²
HABITACIÓ 3	11,12 m ²
BANY 1	5,32 m ²
BANY 2	3,99 m ²
TERRASSA	11,45 m ²
SUPERFÍCIE TOTAL CONSTRUÏDA	130,37 m²

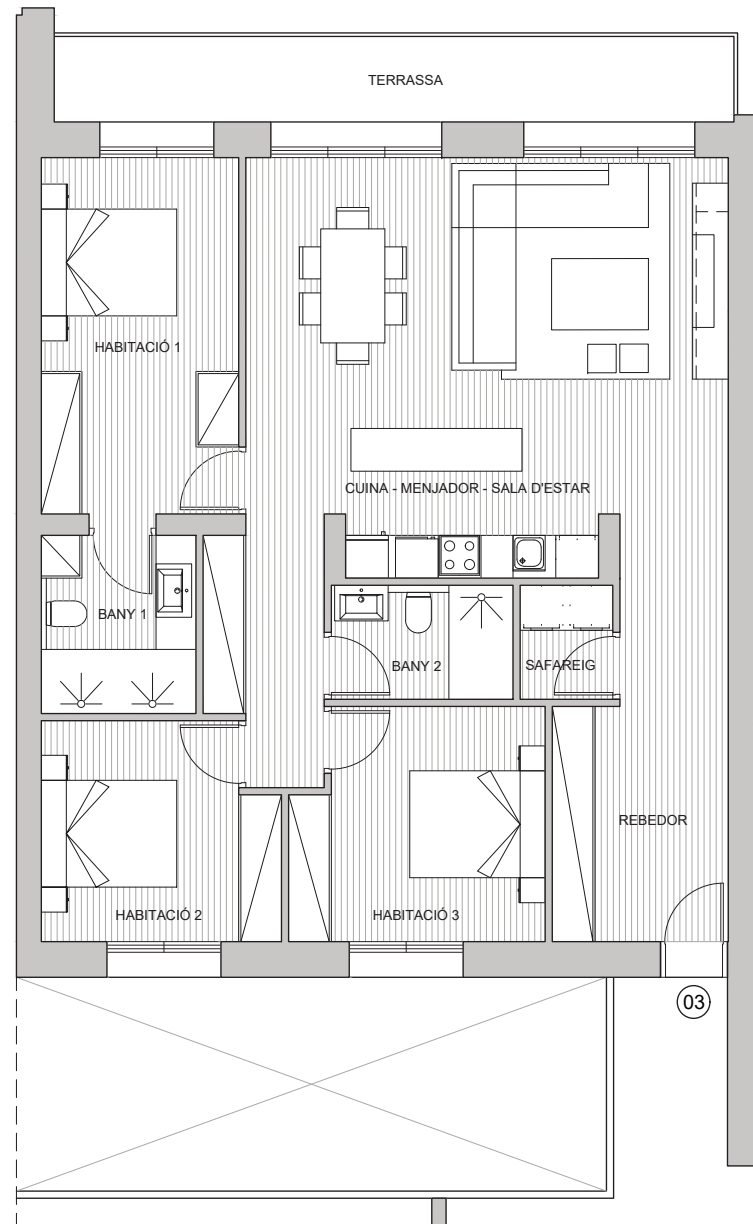

ESCALA 1 : 75

