



	SUP. CONSTRUÏDA	SUP. ÚTIL INTERIOR	SUP. ÚTIL TERRASSA
porta 5	127,03 m ²	106,27 m ²	33,53 m ²

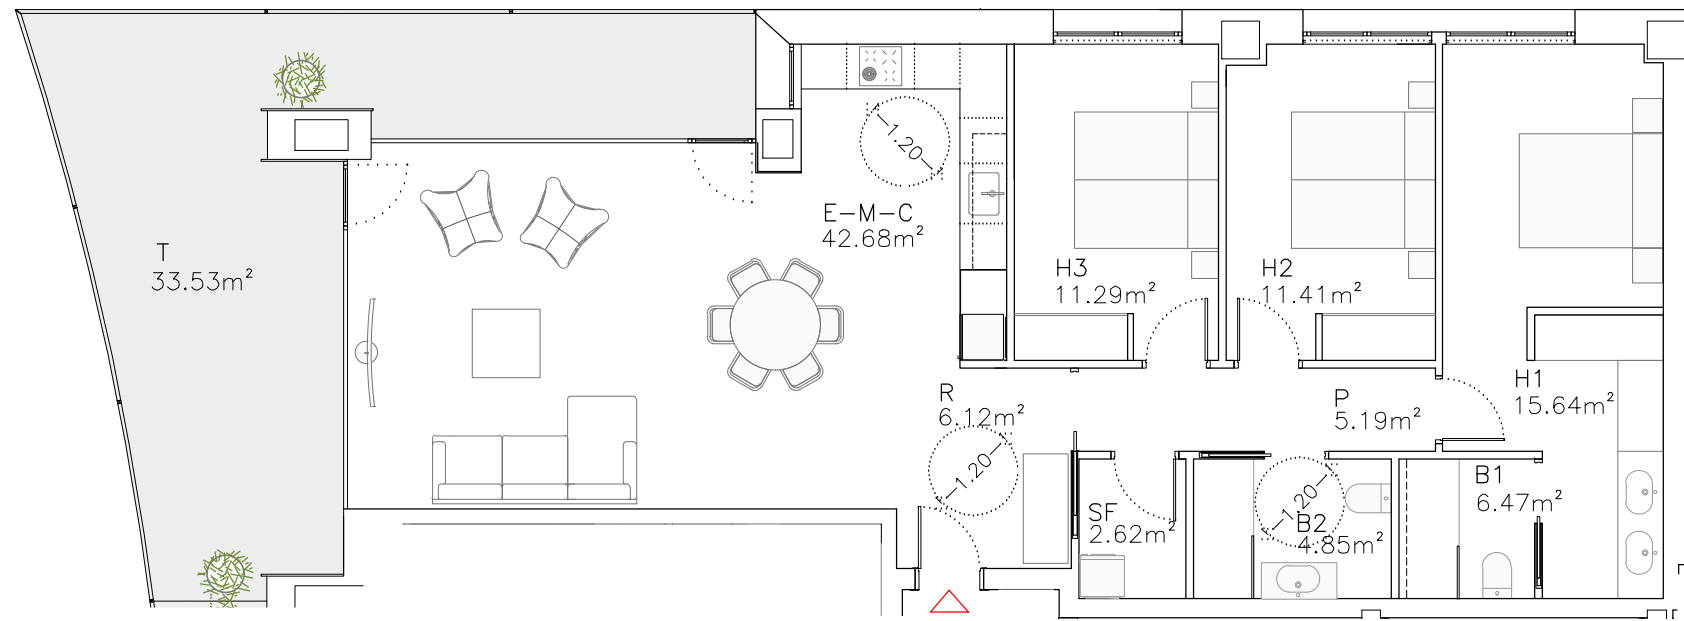



ENGITEC
ENGINYERS I ARQUITECTES ASSOCIATS

Edifici MONTCLAR
c/ Bonaventura Armengol 10
despatx 234 (Andorra la Vella)
PRINCIPAT D'ANDORRA

Tel.: 802 000
Fax: 802 009
e-mail: engitec@engitec.ad

TÍTOL DEL PROJECTE:
PROJECTE D'HABITATGE PLURIFAMILIAR
EL FALGUERÓ (FASE 1 + FASE 2)

ADREÇA:
Urbanització el Falgueró
ESCALDES-ENGORDANY

TÍTOL DEL PLÀNOL:
PLANTA P5, P6, P7, P9,P10 i P11, PORTA 5ª
EDIFICI 1

Nº PROJECTE: 220053	Nº PLÀNOL:
DATA: MARÇ 2023	FULL: de
ESCALA DIN-A4: E1/100	ESCALA DIN-A3:
ESCALA DIN-A2:	ESCALA DIN-A1:

LA PROPIETAT: ATRI, SA ENCAIX IMMOBILIARI, SA	ARQUITECTE: PERE ESPUGA SORRIBES
REPRESENTANT LEGAL: Sr. JOAN TOMAS	COL·LABORADORS:
INSTAL·LACIONS:	ESTRUCTURES: JOSEP Mª PLANES OBIOLS
COL·LABORADORS:	COL·LABORADORS:

MODIFICACIONS:

1ª	3ª
2ª	4ª

