


PIS: 102 / 202 / 302

SUPERFÍCIE ÚTIL	
REBEDOR	8,6 m ²
CUINA / MENJADOR	43,44 m ²
SAFAREIG	2,08 m ²
DISTRIBUÏDOR 1	3,8 m ²
DISTRIBUÏDOR 2	5,89 m ²
HABITACIÓ 1	10,5 m ²
HABITACIÓ 2	11,06 m ²
HABITACIÓ 3	12,01 m ²
BANY 1	9,21 m ²
BANY 2	4 m ²
BANY3	3,64 m ²
TERRASSA	11,77 m ²
SUPERFICIE TOTAL CONSTRUÏDA	144,70 m²

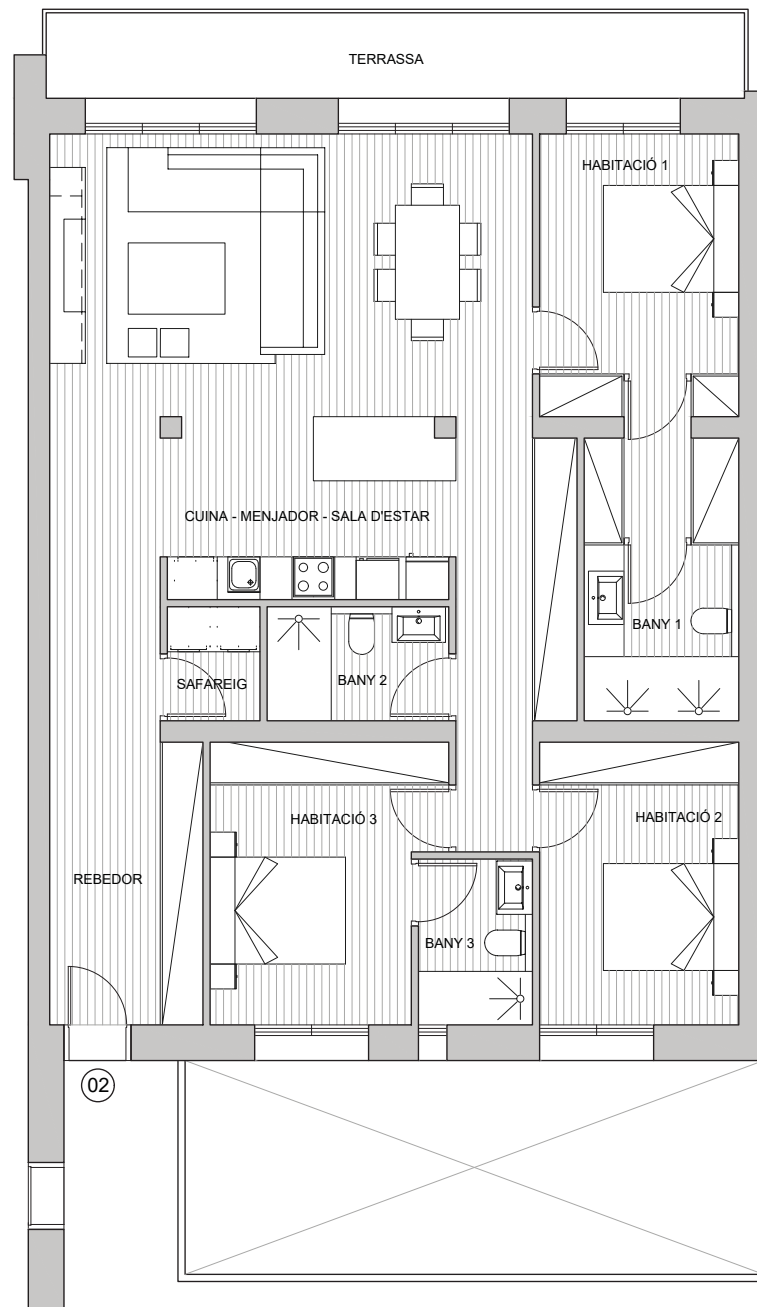

ESCALA 1 : 75

