

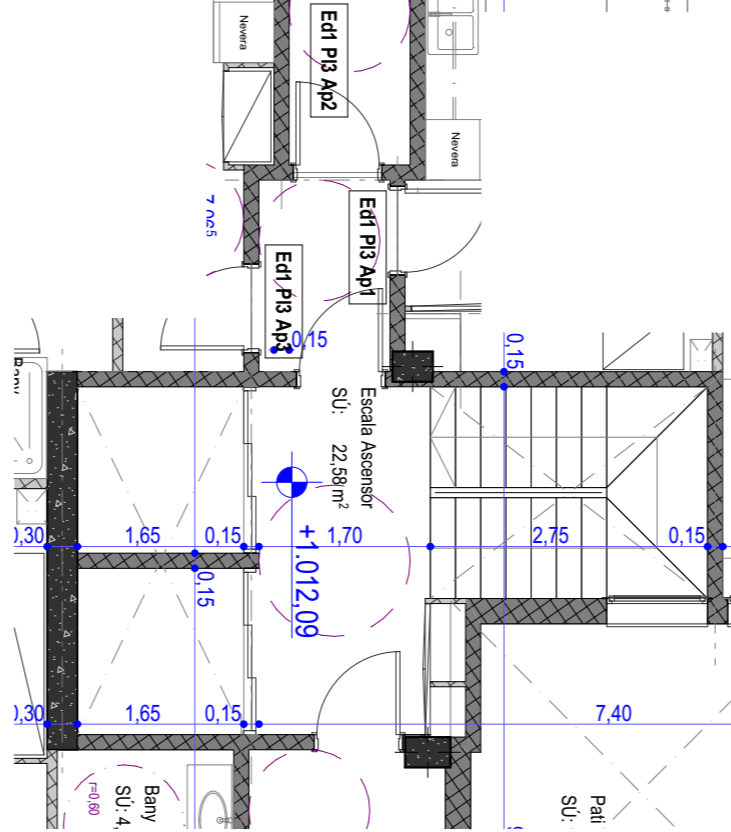



Ed1 P13 AP2 (Sense terrassa) SC: 108,72 m² Ed1 P13 AP2 (Amb terrassa) SC: 126,38 m²

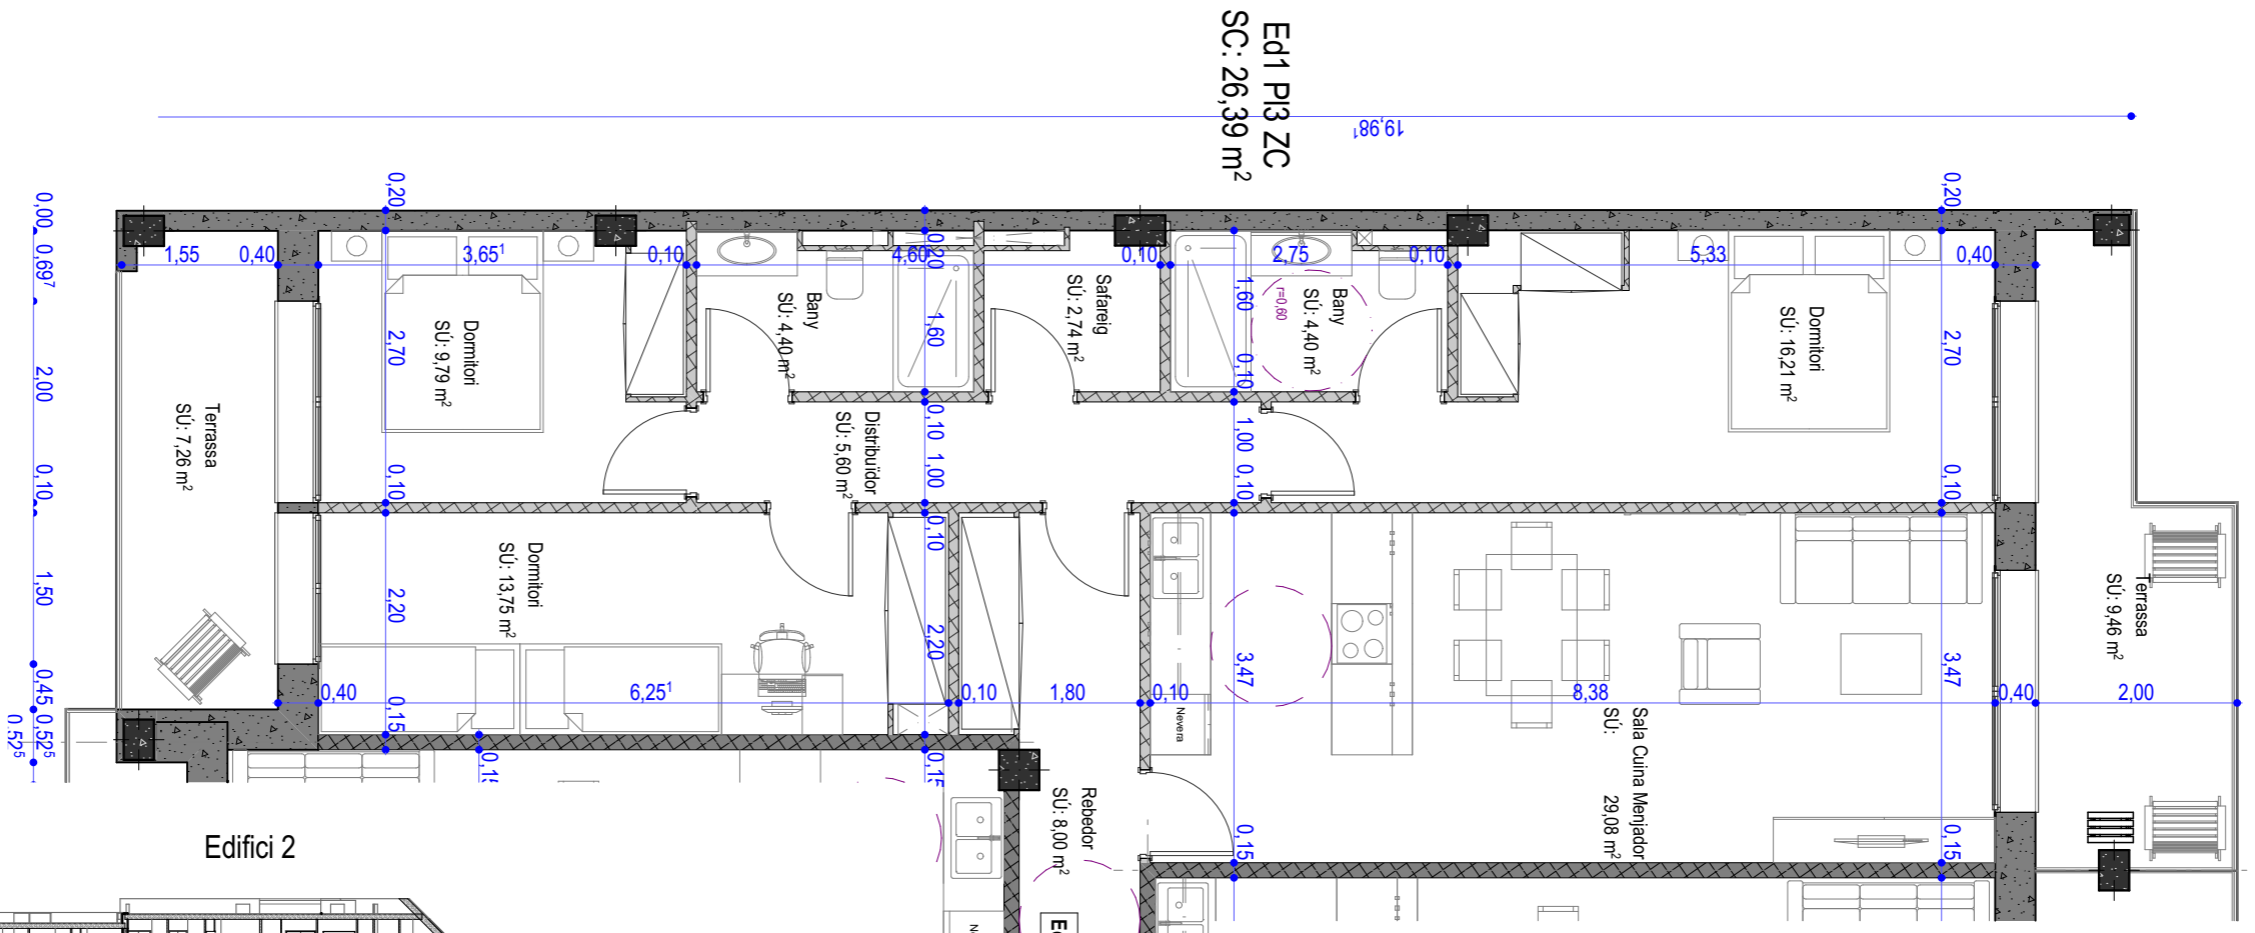

Edifici 1 Edifici 2

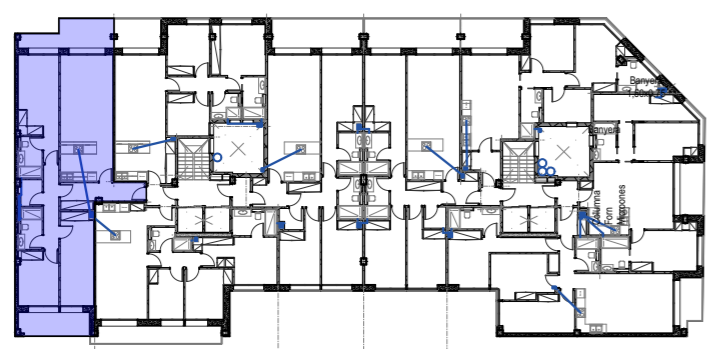

<p>TALLER D'ARQUITECTURA CARLES PUIG MONTANYA</p>  <p>C/Corrubell núm 1 Pis 1 Porta B Andorra la Vella AD500 T +376 800 420 F +376 800 424 www.carlespuigarquitecte.com carlespuig@carlespuigarquitecte.com</p>	PROMOTOR
	LLIRI PROMOCIONS S.L.
	ARQUITECTE
	Carles Puig Montanya
PROJECTE	Data realització
Conjunt de 2 edificis a les parcel·les PR12 i 13 de la UP1 del PP-NC-08 Prat del Rull	25/01/2023
Carrer de la Grau Andorra la Vella - AD500 - Principat d'Andorra	Dibuixat per : Leo Abecasis Ref : JB Ed112
CONTINGUT	Modificacions
Planta tercera a Setena - Edifici 1 - Apartament 2	Escala A3-1:75, 1:500
	Num.
	Ed1i2-1PA-19