


PIS: 209 / 309 / 409

SUPERFÍCIE ÚTIL	
REBEDOR	5,97 m ²
CUINA / MENJADOR	35,54 m ²
DISTRIBUÏDOR	1,62 m ²
HABITACIÓ 1	13,33 m ²
HABITACIÓ 2	11,7 m ²
BANY 1	5,19 m ²
BANY 2	4,73 m ²
TERRASSA	6,88 m ²
SUPERFÍCIE TOTAL CONSTRUÏDA	99,77 m²

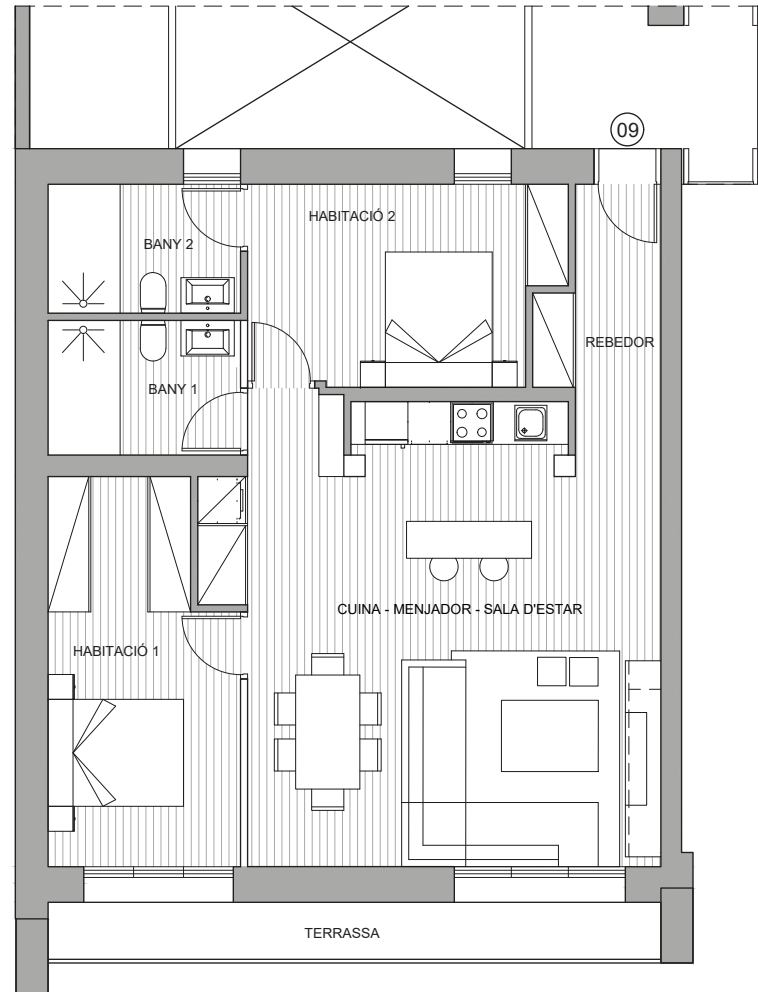

ESCALA 1 : 75

