



Arquitectura i Interiorisme

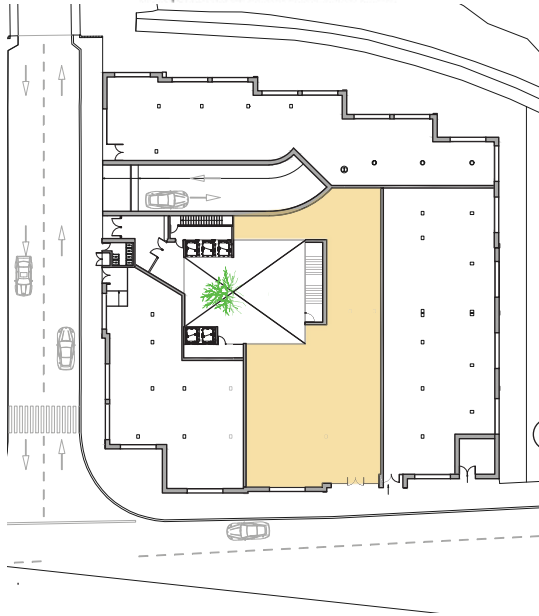

LOCAL 2

SUPERFÍCIE TOTAL CONSTRUÏDA 405,53 m²

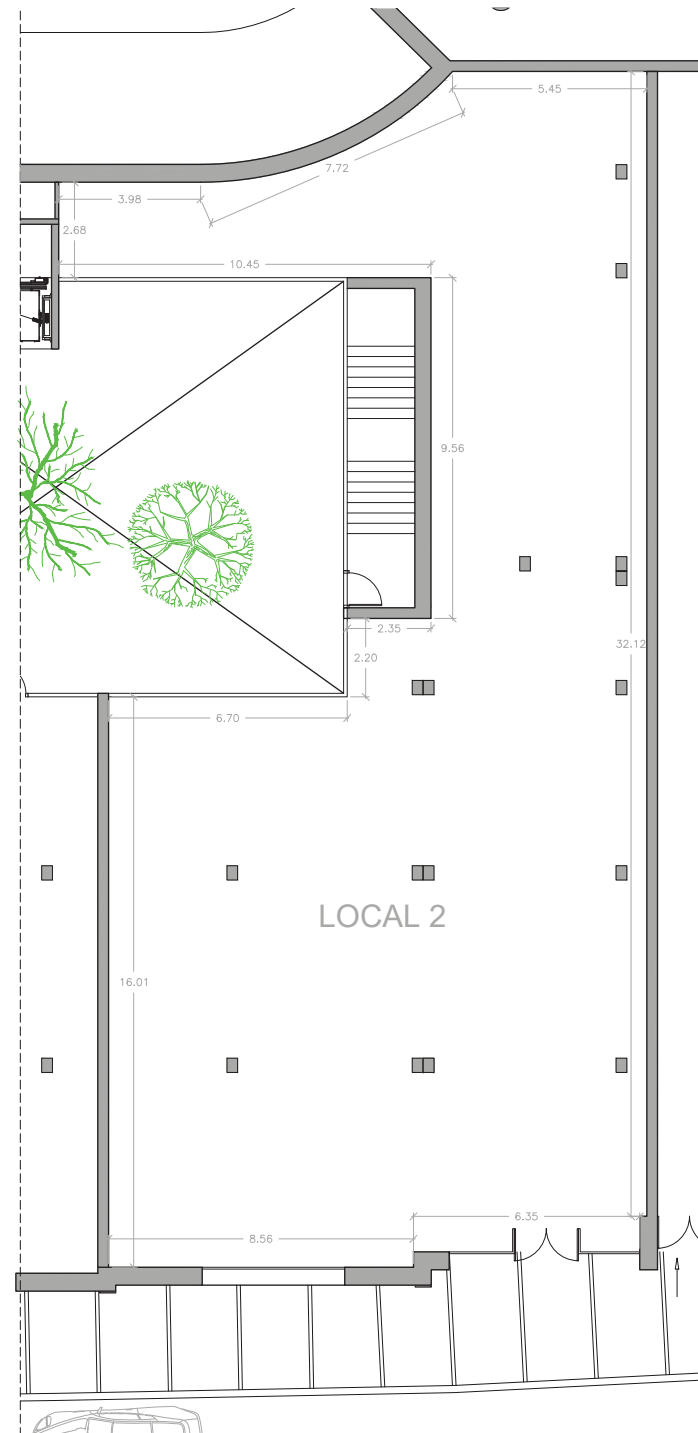

ESCALA 1 : 150

