




Ed1 P18 AP2 (Sense terrassa)
 SC: 152,34 m²
 Ed1 P18 AP2 (Amb terrassa)
 SC: 173,69 m²

Ed1 P18 ZC
 SC: 23,42 m²

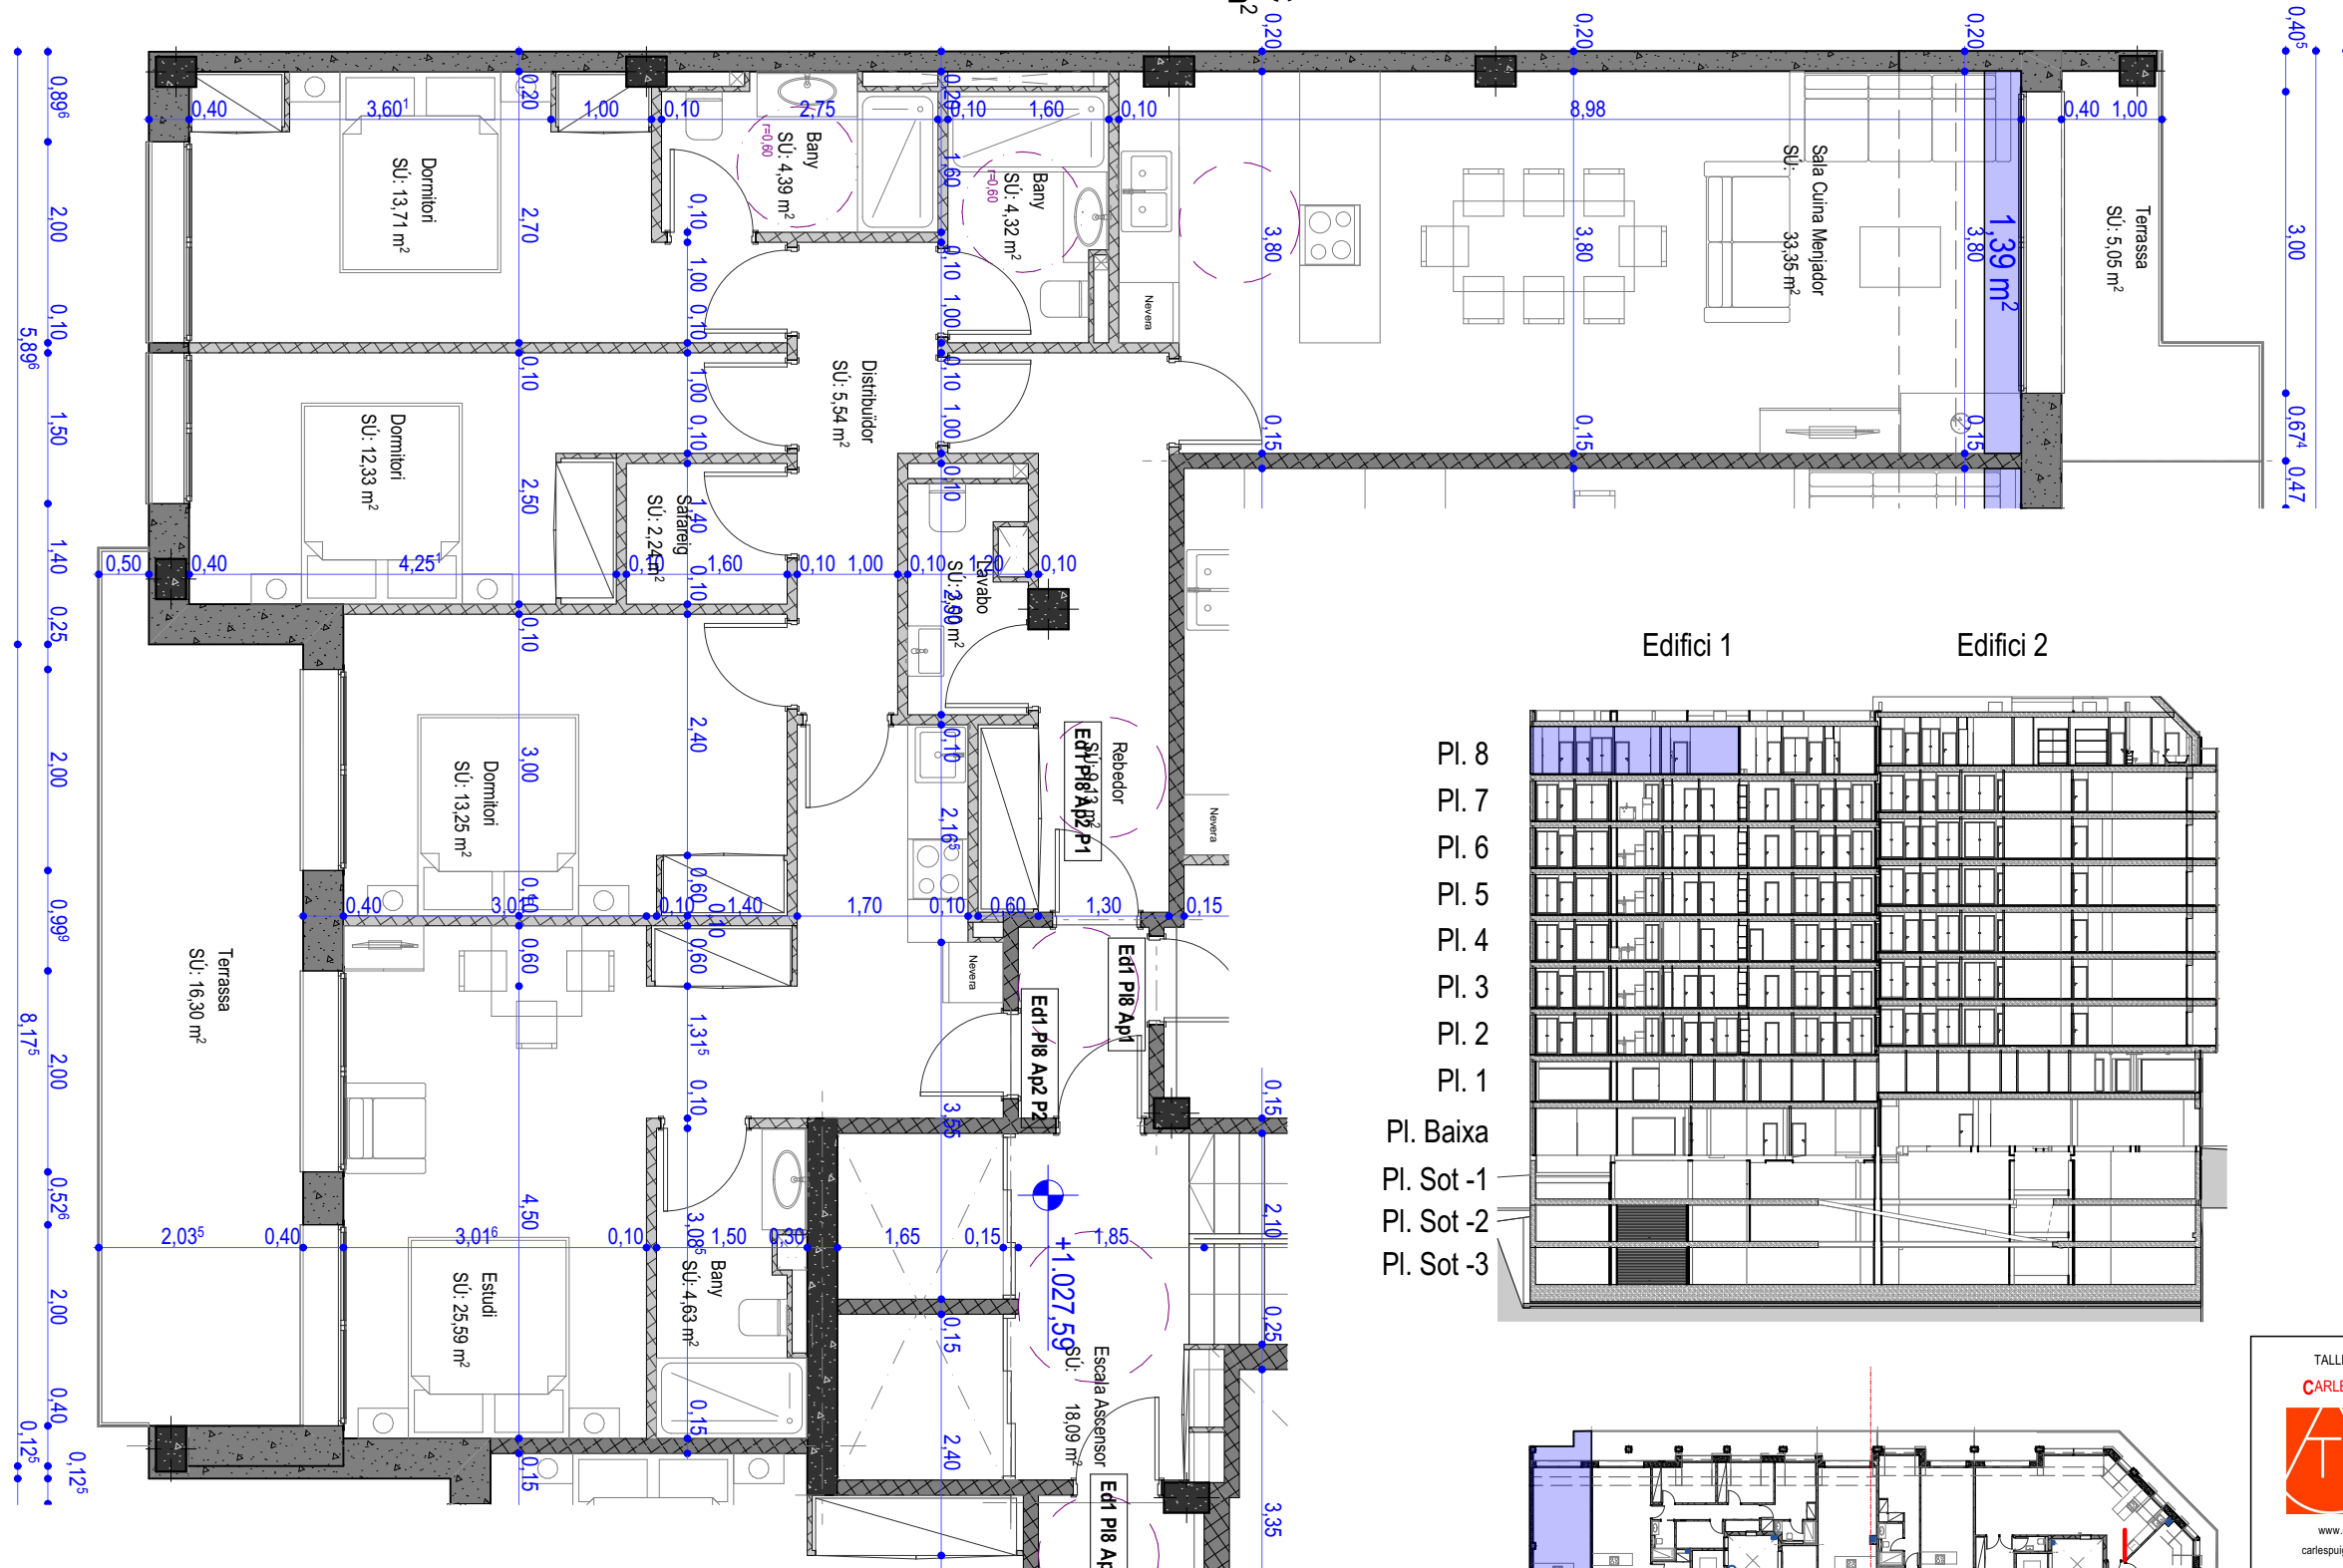

Edifici 1 Edifici 2

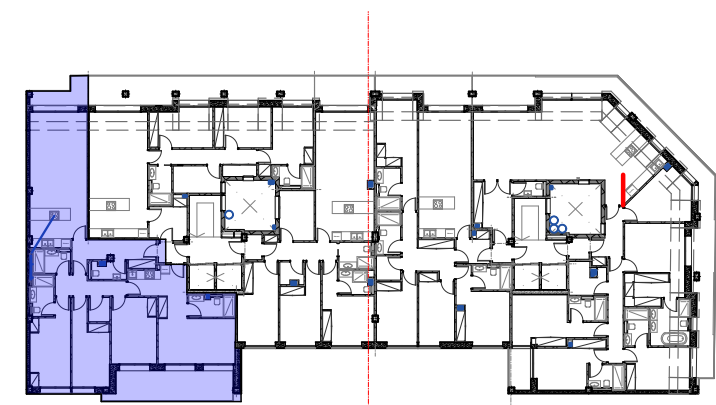

TALLER D'ARQUITECTURA CARLES PUIG MONTANYA  C/Cornubell núm 1 Pls 1 Porta B Andorra la Vella AD500 T +376 800 420 F +376 800 424 www.carlespuigarquitecte.com carlespuig@carlespuigarquitecte.com	PROMOTOR	LLIRI PROMOCIONS S.L.
	ARQUITECTE	Carles Puig Montanya
PROJECTE Conjunt de 2 edificis a les parcel·les PR12 i 13 de la UP1 del PP-NC-08 Prat del Rull Carrer de la Grau Andorra la Vella - AD500 - Principat d'Andorra	Data realització 25/01/2023 Dibuixat per : Leo Abecasis Ref : JB Ed112	Modificacions Escala A3-1:500, 1:75
CONTINGUT Planta vuitena - Edifici 1 - Apartament 2	Num. Ed1i2-1PA-28	