


PIS: 112 / 212 / 312 / 412

SUPERFÍCIE ÚTIL	
REBEDOR	4,16 m ²
CUINA / MENJADOR	25,41 m ²
DISTRIBUÏDOR 1	2,1 m ²
DISTRIBUÏDOR 2	3,99 m ²
HABITACIÓ 1	10,02 m ²
HABITACIÓ 2	10,63 m ²
BANY 1	3,38 m ²
BANY 2	3,43 m ²
TERRASSA	5,94 m ²
SUPERFICIE TOTAL CONSTRUÏDA	86,33 m²

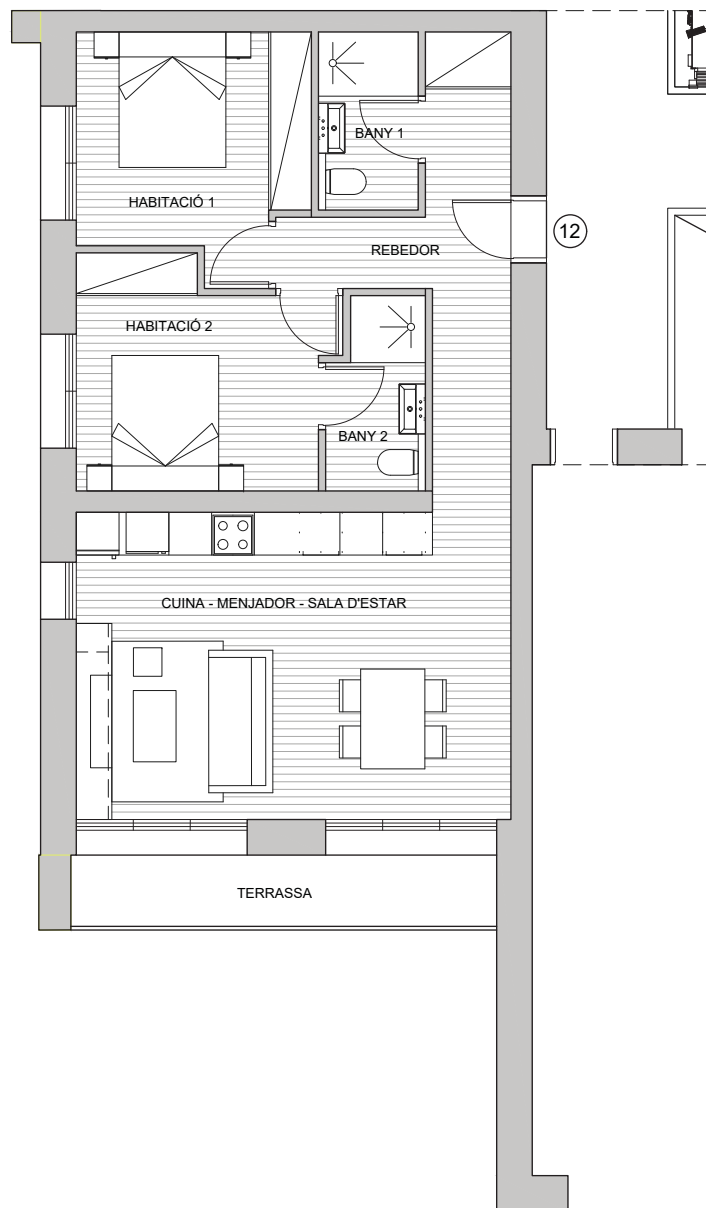

ESCALA 1 : 75

