


UT "E"		UT "M"	
UT "S"		UT "L"	

USOS

Ús habitatge	
Ús comercial	
Ús restauració	
Ús aparcament	

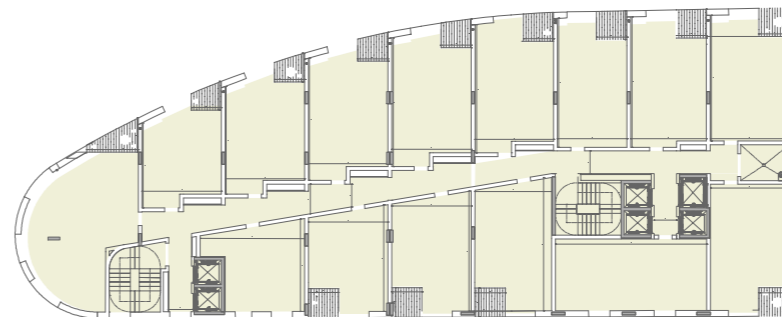

PROJECTE
KORA CO-LIVING

SITUACIÓ
C/ Bisbe Príncep Iglesias
AD500 - Parròquia d'Andorra la Vella

PLÀNOL
Planta tercera

FASE
AVANTPROJECTE

Nº PLÀNOL

ESCALA 1/200 - A3
DATA 04/02/2022

PR-12

PROMOTOR: KORA ANDORRA

Altura

Gerard Veciana Membrado | Col·legiat COAA núm. 66

c/ Valira 2, 1r 2a | AD500 Andorra la Vella, Andorra | +376 805 205 | hola@altura.ad

* Les superfícies útils, construïdes i edificades poden ser no ser les definitives fins que el projecte administratiu no estigui presentat i aprovat per l'administració