


**PIS: 113 / 213 / 313 / 413**

SUPERFÍCIE ÚTIL	
REBEDOR	3,07 m <sup>2</sup>
CUINA / MENJADOR	23,39 m <sup>2</sup>
DISTRIBUÏDOR	1,16 m <sup>2</sup>
HABITACIÓ 1	10,07 m <sup>2</sup>
HABITACIÓ 2	6,41 m <sup>2</sup>
BANY 1	4,19 m <sup>2</sup>
BANY 2	3,02 m <sup>2</sup>
TERRASSA	12,02 m <sup>2</sup>
<b>SUPERFÍCIE TOTAL CONSTRUÏDA</b>	<b>76,29 m<sup>2</sup></b>

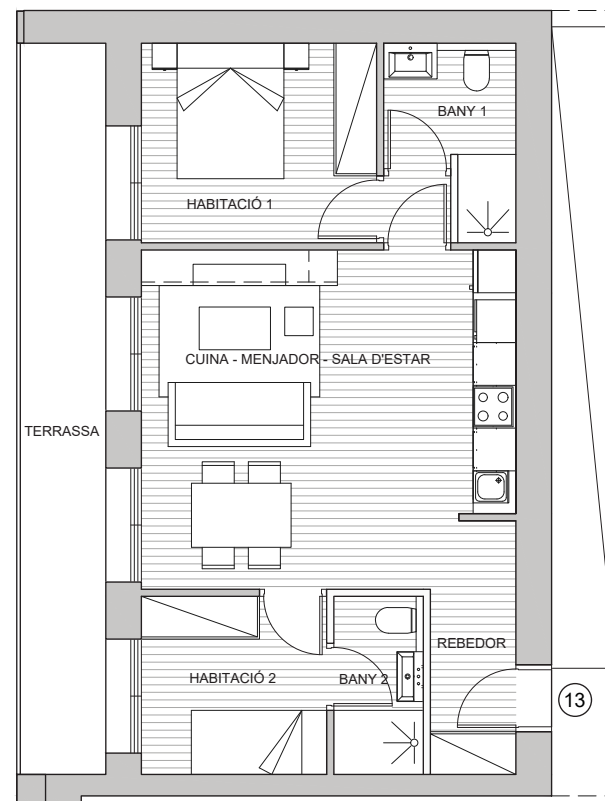

ESCALA 1 : 75

