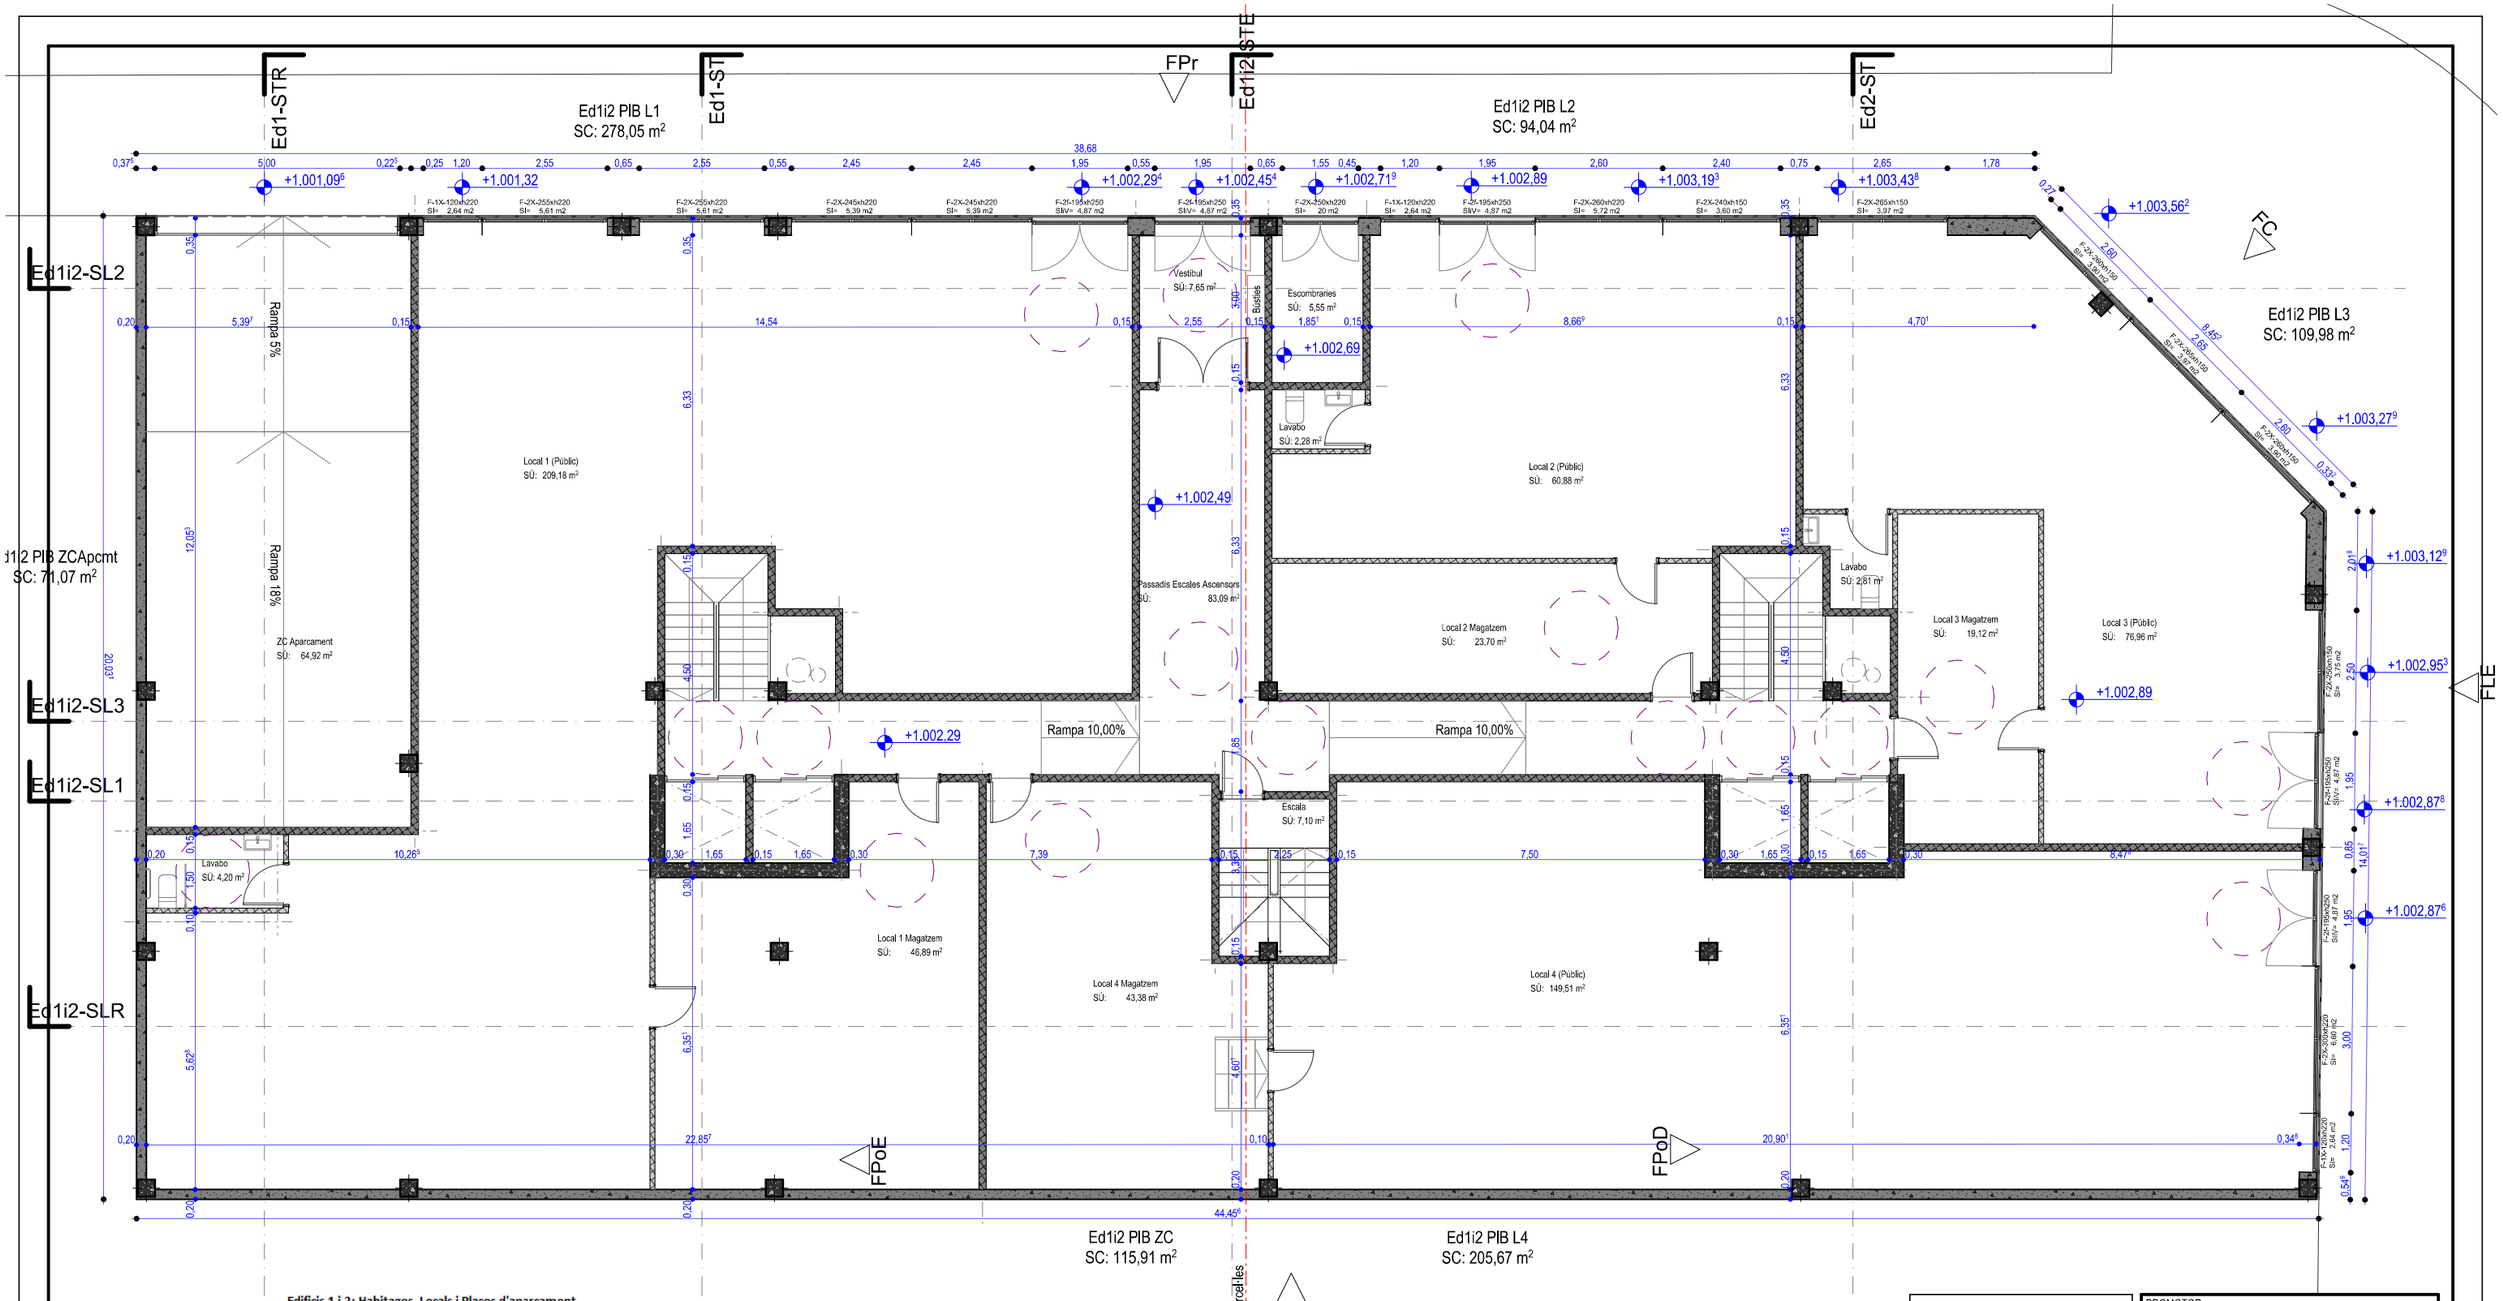

Edificis 1 i 2: Habitages, Locals i Places d'aparcament
Superfície Construïdes, amb terrassa balcó

	Ed1 Ap1	Ed 1 Ap2	Ed1 Ap3	Ed1 Ap4	Ed1 ZC	Ed1 Total	Ed2 Ap1	Ed2 Ap2	Ed2 Ap3	Ed2 Ap4	Ed2 ZC	Ed2 Total	Ed1i2 ZC	Total Planta
Pl 8	108,02	153,18	109,04		22,58	392,82	98,20	123,00	115,55		22,27	359,02		751,84
Pl 7	89,98	126,38	92,73	116,39	23,43	448,91	89,95	113,95	95,76	88,12	24,74	412,52		861,43
Pl 6	89,98	126,38	92,73	116,39	23,43	448,91	89,95	113,95	95,76	88,12	24,74	412,52		861,43
Pl 5	89,98	126,38	92,73	116,39	23,43	448,91	89,95	113,95	95,76	88,12	24,74	412,52		861,43
Pl 4	89,98	126,38	92,73	116,39	23,43	448,91	89,95	113,95	95,76	88,12	24,74	412,52		861,43
Pl 3	89,98	126,38	92,73	116,39	23,43	448,91	89,95	113,95	95,76	88,12	24,74	412,52		861,43
Pl 2	89,98	126,38	92,73	116,39	23,43	448,91	89,95	113,95	95,76	88,12	24,74	412,52		861,43
	Local 1	Local 2					Local 3	Local 4						
Pl 1	198,99	117,81			145,12	461,92	101,80	162,61			148,38	412,79		874,71
Pl B	278,05	94,04					109,98	205,67					186,98	874,72
Totals												Total Sobre rasant		7.669,85
	Aparcament													
Pl Sot -1	874,72													874,72
Pl Sot -2	874,72													874,72
Pl Sot -3	874,72													874,72
Totals												Total Sota rasant		2.624,16
												Total Constr		10.294,01

TALLER D'ARQUITECTURA
CARLES PUIG MONTANYA
C/Currubelli núm 1
Pis 1 Porta B
Andorra la Vella
AD500
T +376 800 420
F +376 800 424
www.carlespuigarquitecte.com
carlespuig@carlespuigarquitecte.com

PROMOTOR
LLIRI PROMOCIONS S.L.

ARQUITECTE
Carles Puig Montanya

PROJECTE
Conjunt de 2 edificis a les parcel·les PR12 i 13 de la UP1 del PP-NC-08 Prat del Rull
Carrer de la Grau
Andorra la Vella - AD500 - Principat d'Andorra

Data realització
15/02/2022
Dibuixat per : Leo Abecasis
Ref : JB

Modificacions

Escala
A3-1:125

CONTINGUT
Planta Baixa

Num.
Ed1i2-1PA-06