



PLANTA BAIXA

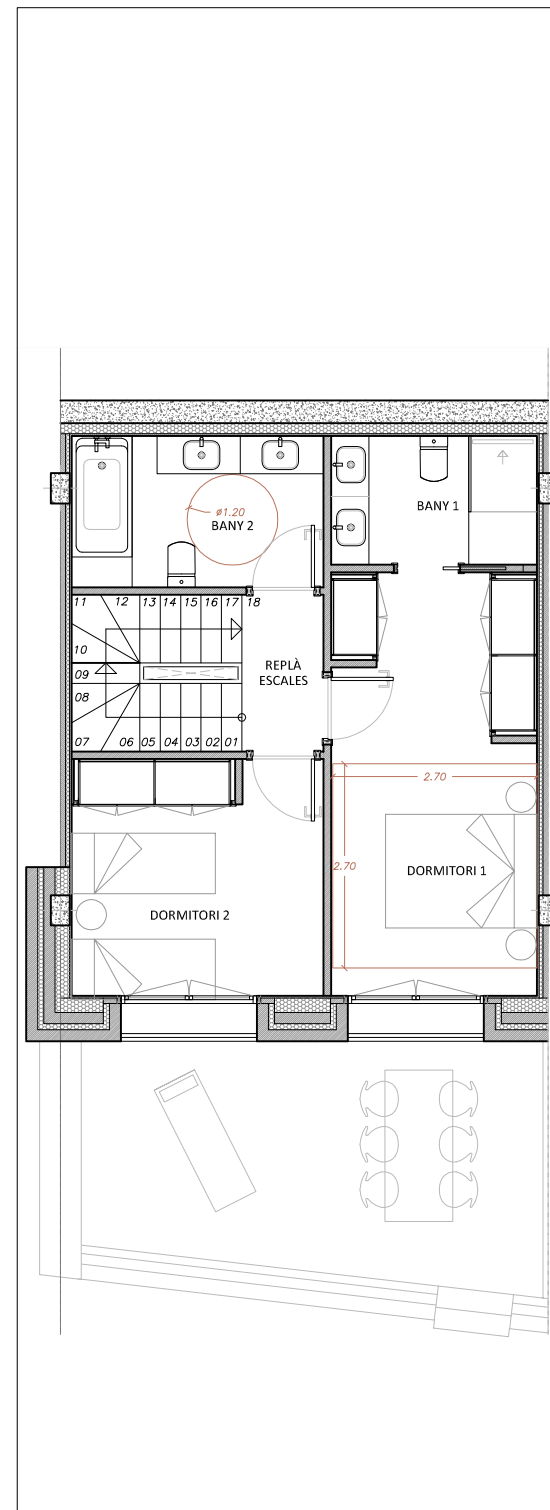


PLANTA PRIMERA

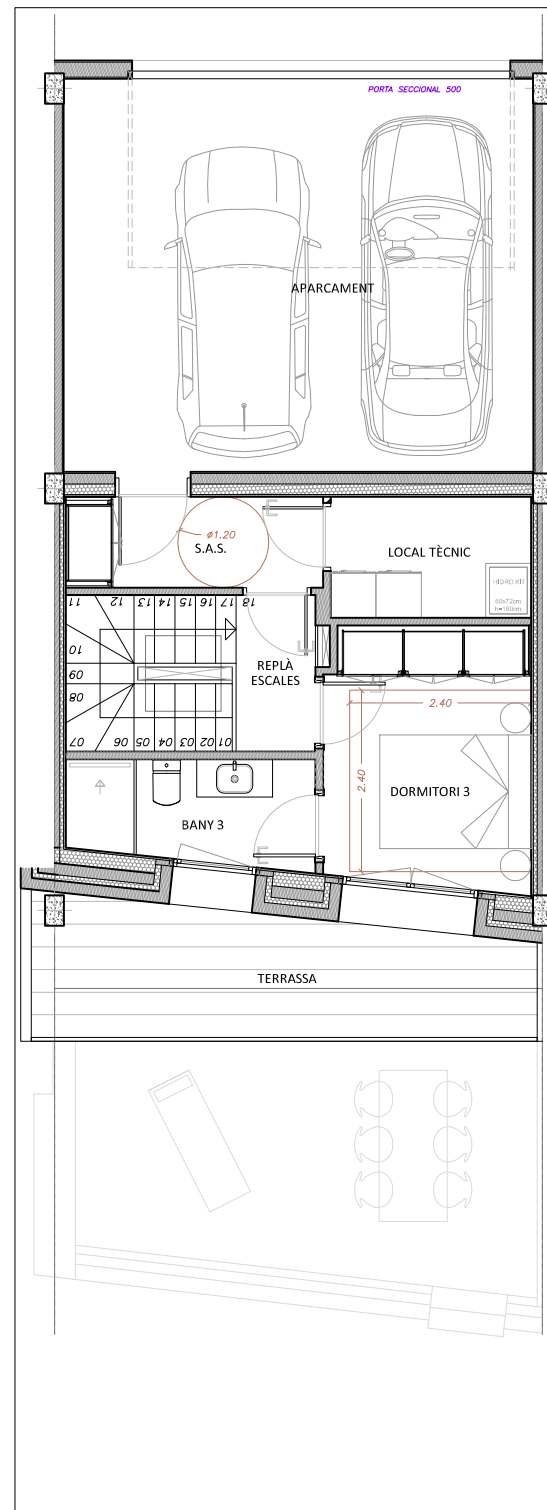

PLANTA SOTA-COBERTA



RENDER INFORMATIU DE LA FASE 2

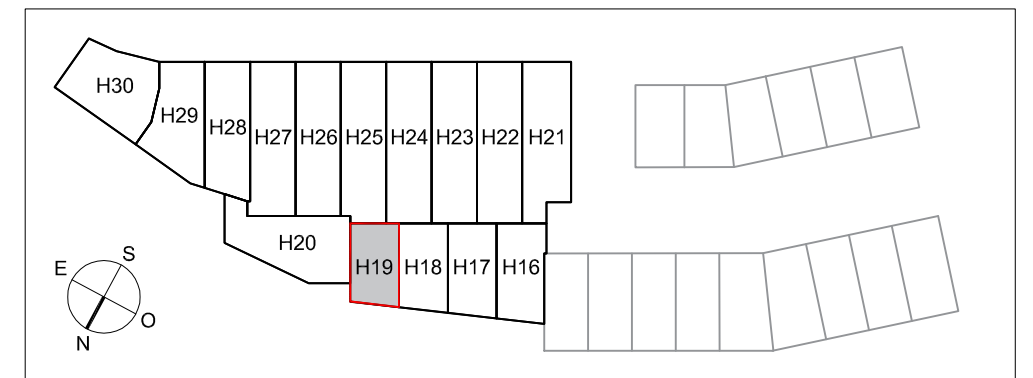

SITUACIÓ I ORIENTACIÓ DE L'HABITATGE DINS EL CONJUNT RESIDENCIAL

**FASE 2**  
HABITATGE 19 - ENTRE MITGERES

Sup. construïda per planta	
Pl. Baixa (habitatge):	55,69 m <sup>2</sup> + 21,63 m <sup>2</sup> jardí
Pl. Primera (habitatge):	55,67 m <sup>2</sup>
Pl. Sota-Coberta (habitatge):	37,11 m <sup>2</sup> + 11,46 m <sup>2</sup> coberta plana
Pl. Sota-Coberta (aparcament):	36,12 m <sup>2</sup>
<b>TOTAL SUP. CONSTRUÏDA</b>	<b>184,59 m<sup>2</sup> + 21,63 m<sup>2</sup> jardí</b> <b>+ 11,46 m<sup>2</sup> coberta plana</b>