



858.000€

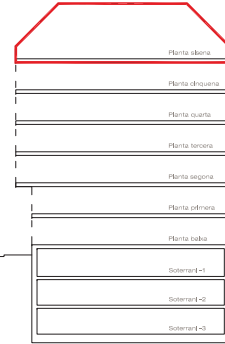

XX.XX

NOTA.
EL TEXT SITUAT A L'INTERIOR DE LES PORTES
FA REFERÈNCIA A LES SUPERFÍCIES ÚTILS DE
CADA ESTANÇA.

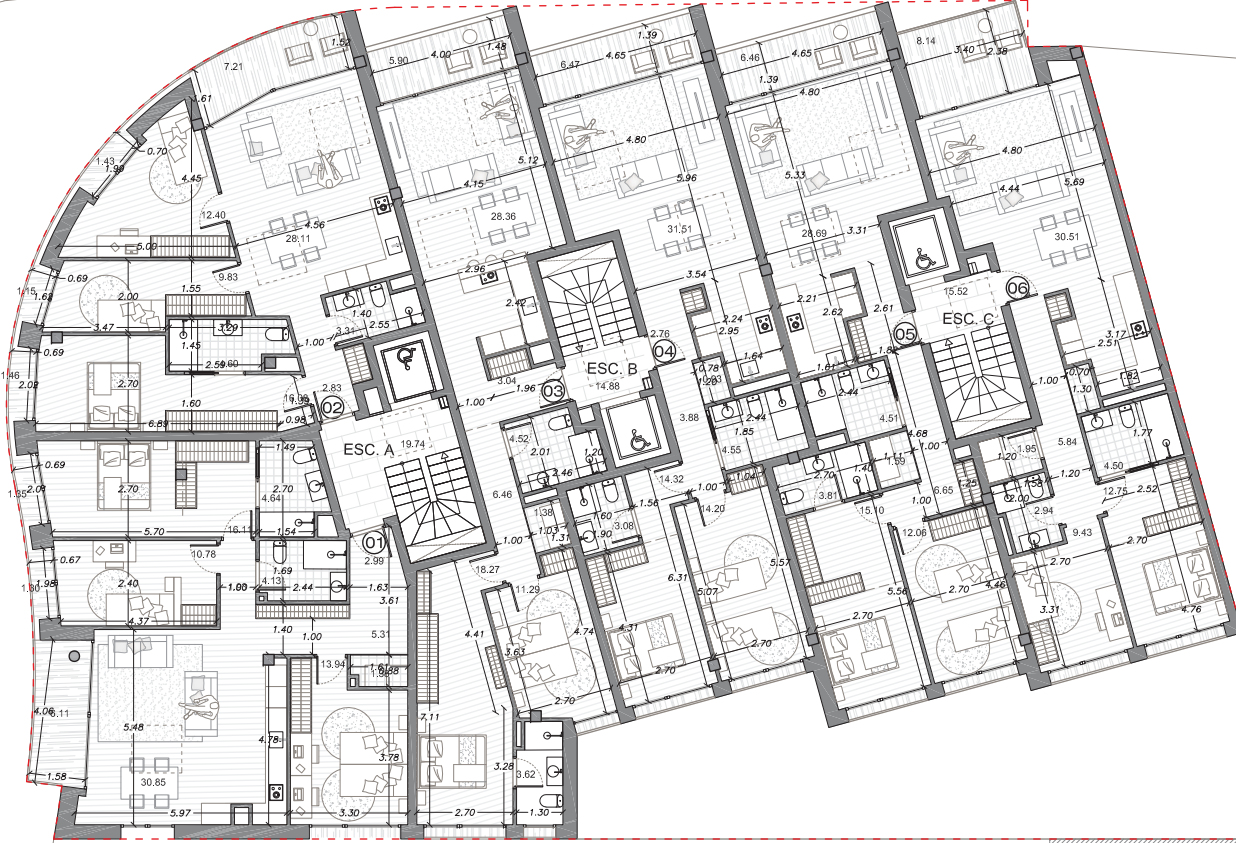

CLIENT
FOLGUERO INVESTMENTS, SLU

TREBALL
EDIFICI DE PLURIHABITATGE

SITUACIÓ
**PARCEL·LA PR.04
EL FALGUERO
AD700 - PARRÒQUIA
D'ESCALDES-ENGORDANY**

DATA **Maig 2022** NÚM.PLÀNOL **17**
11/05/2022

EXPEDIENT
61806A-ATOT(SENSE QUADRES)-220426R

MODIFICACIÓ

CONTINGUT
PLANTA SISENA

ESCALA 1/150

ADSERÀ GROUP
ARNAU SEMPÈRE ALBERT
Arquitecte. Col·legiat núm.120

COL·LEGI
OFICIAL
D'ARQUITECTES
D'ANDORRA

Col·legiat 120

arquitecte
ARNAU SEMPÈRE ALBERT

c. Prat de la Creu, 59-65, Escala B, Planta 2ª
Despatx 23. AD 500 ANDORRA LA VELLA
tel. 806 365 correu. info@adseragroup.com