



Nota: Els límits, les superfícies, les mides, la configuració i altres, estan subjectes a possibles modificacions, exigències tècniques, jurídiques o comercials.
El total de m² d'habitatge pot quedar afectat.


XALET - PLANTA SOTERRANI

P1 Habitatge	161,93 m²
P1 Balcó	38,64 m²
PB Habitatge	161,93 m²
PB Terrassa i Jardí	336,47 m²
P-1 Aparcament	442,54 m²
Superfície total:	1.141,51 m²

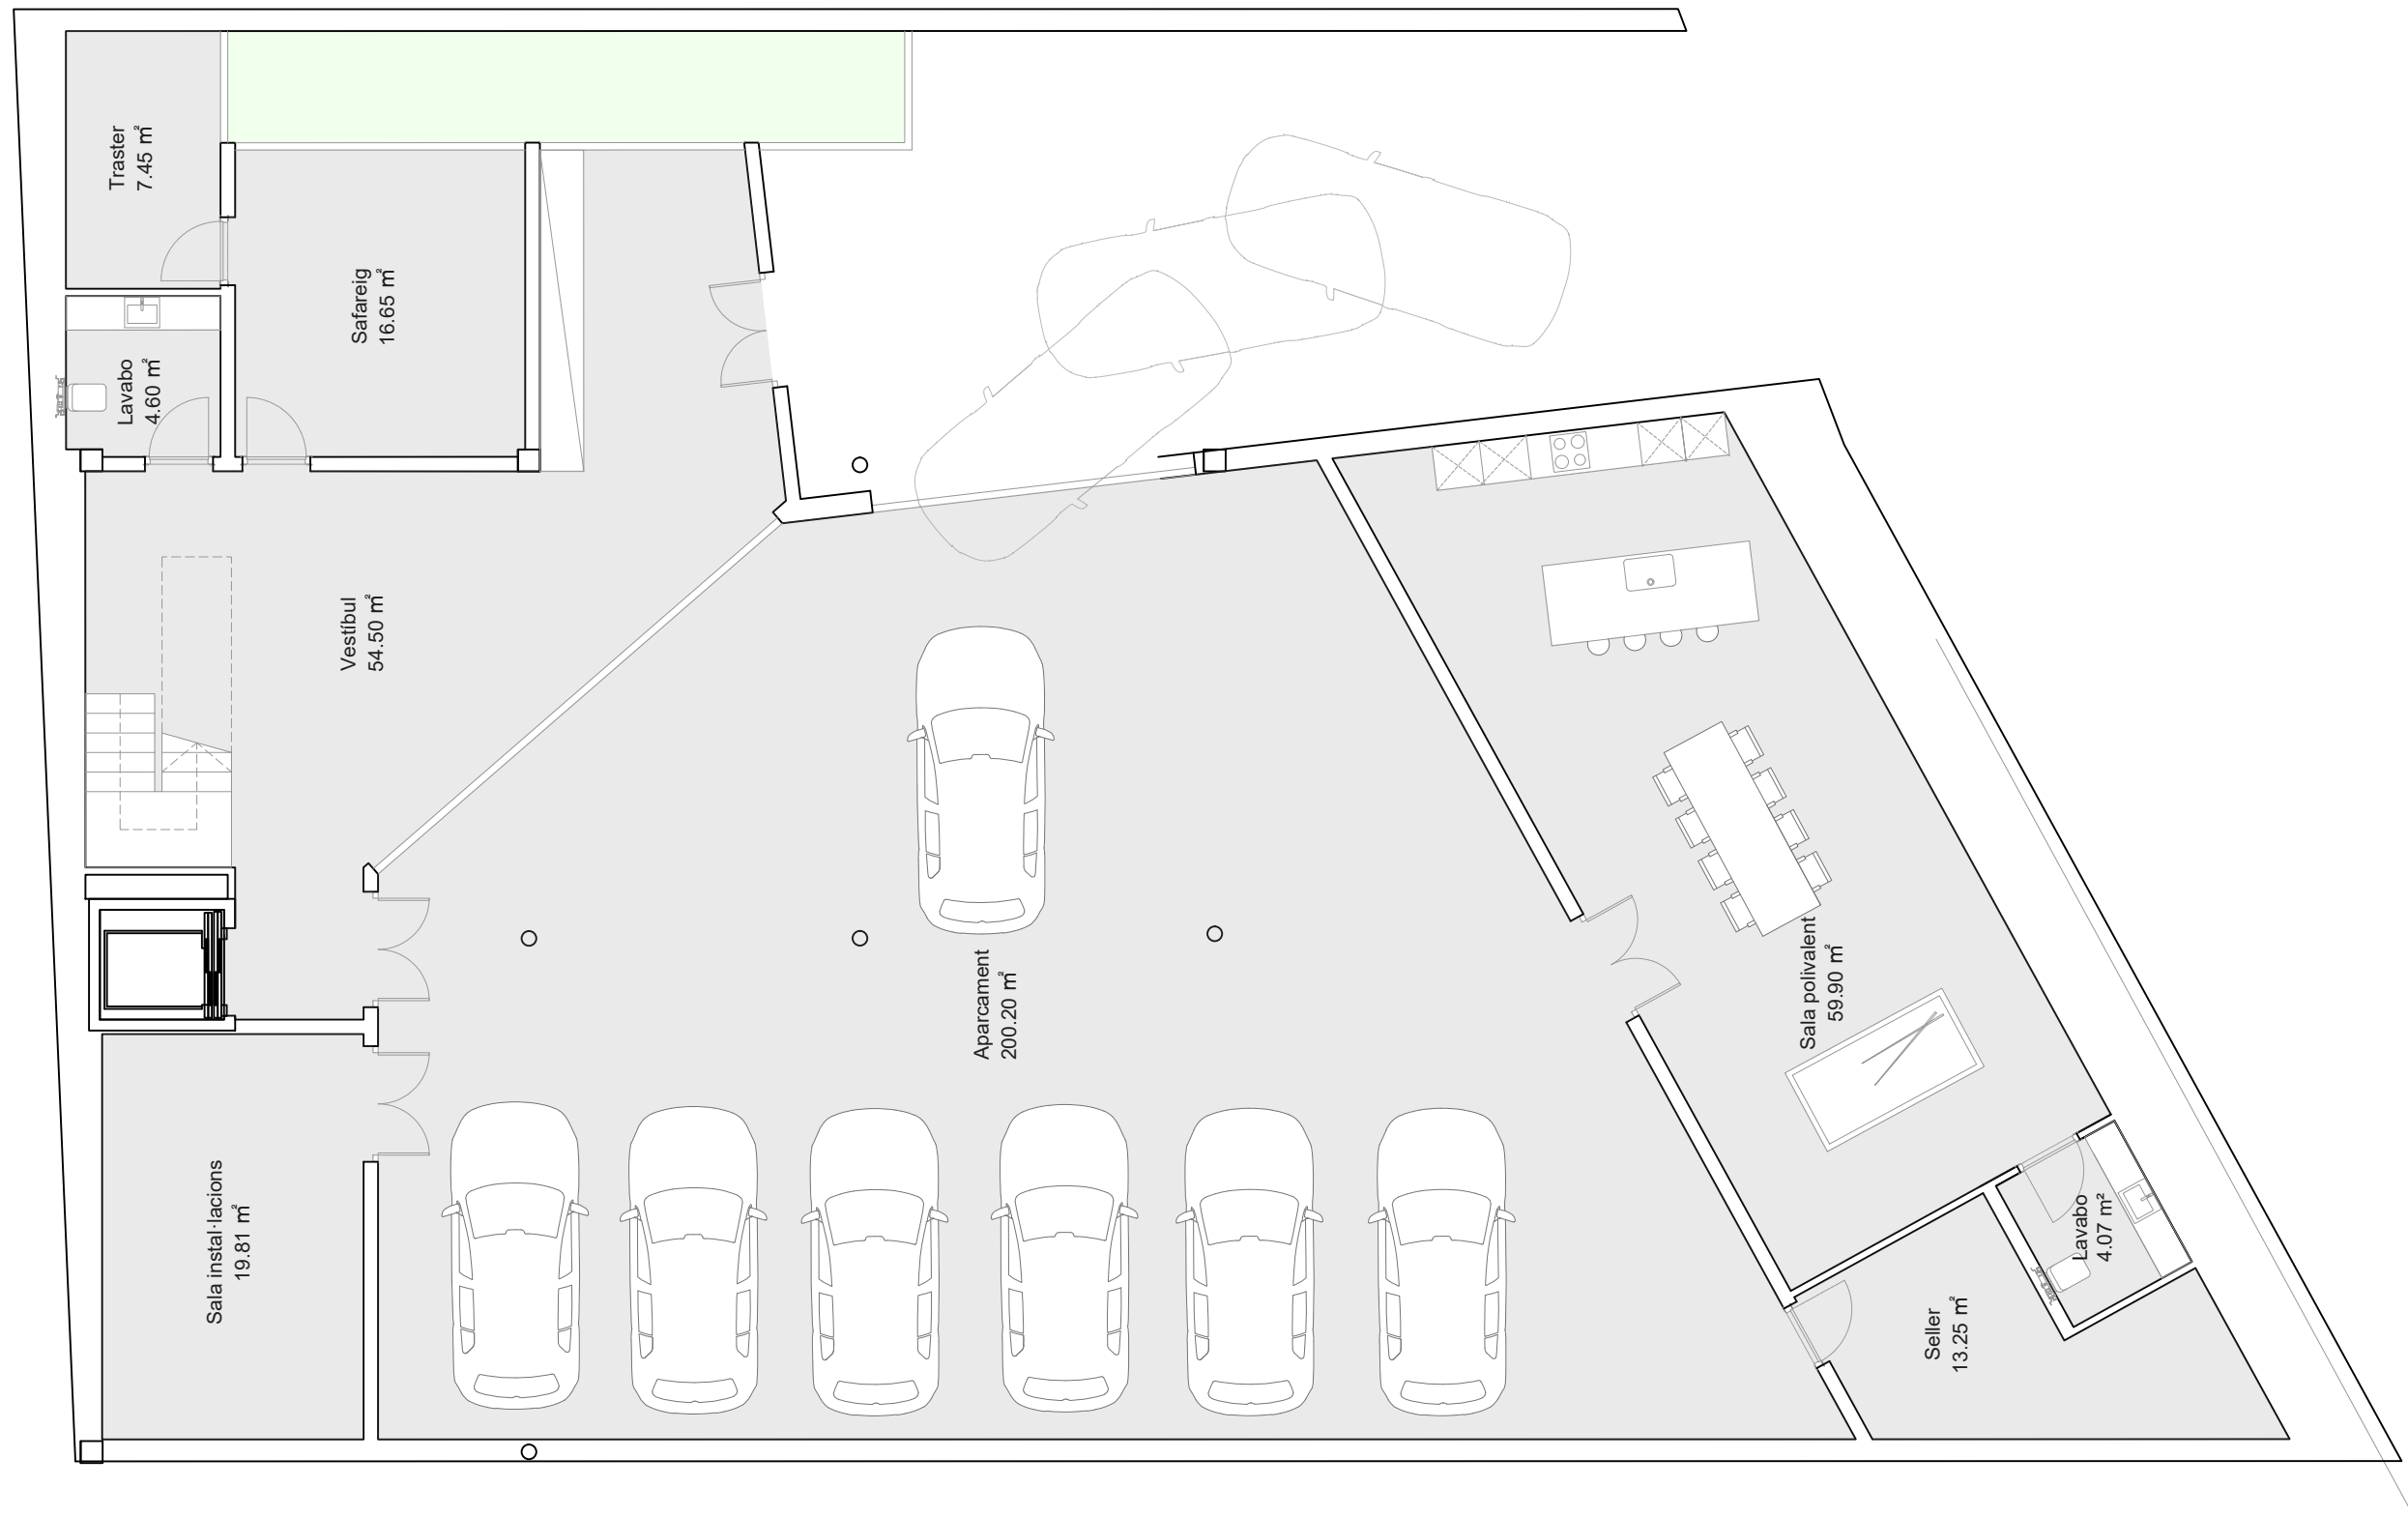

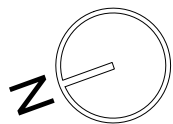


Nota: Els límits, les superfícies, les mides, la configuració i altres, estan subjectes a possibles modificacions, exigències tècniques, jurídiques o comercials.
El total de m² d'habitatge pot quedar afectat.

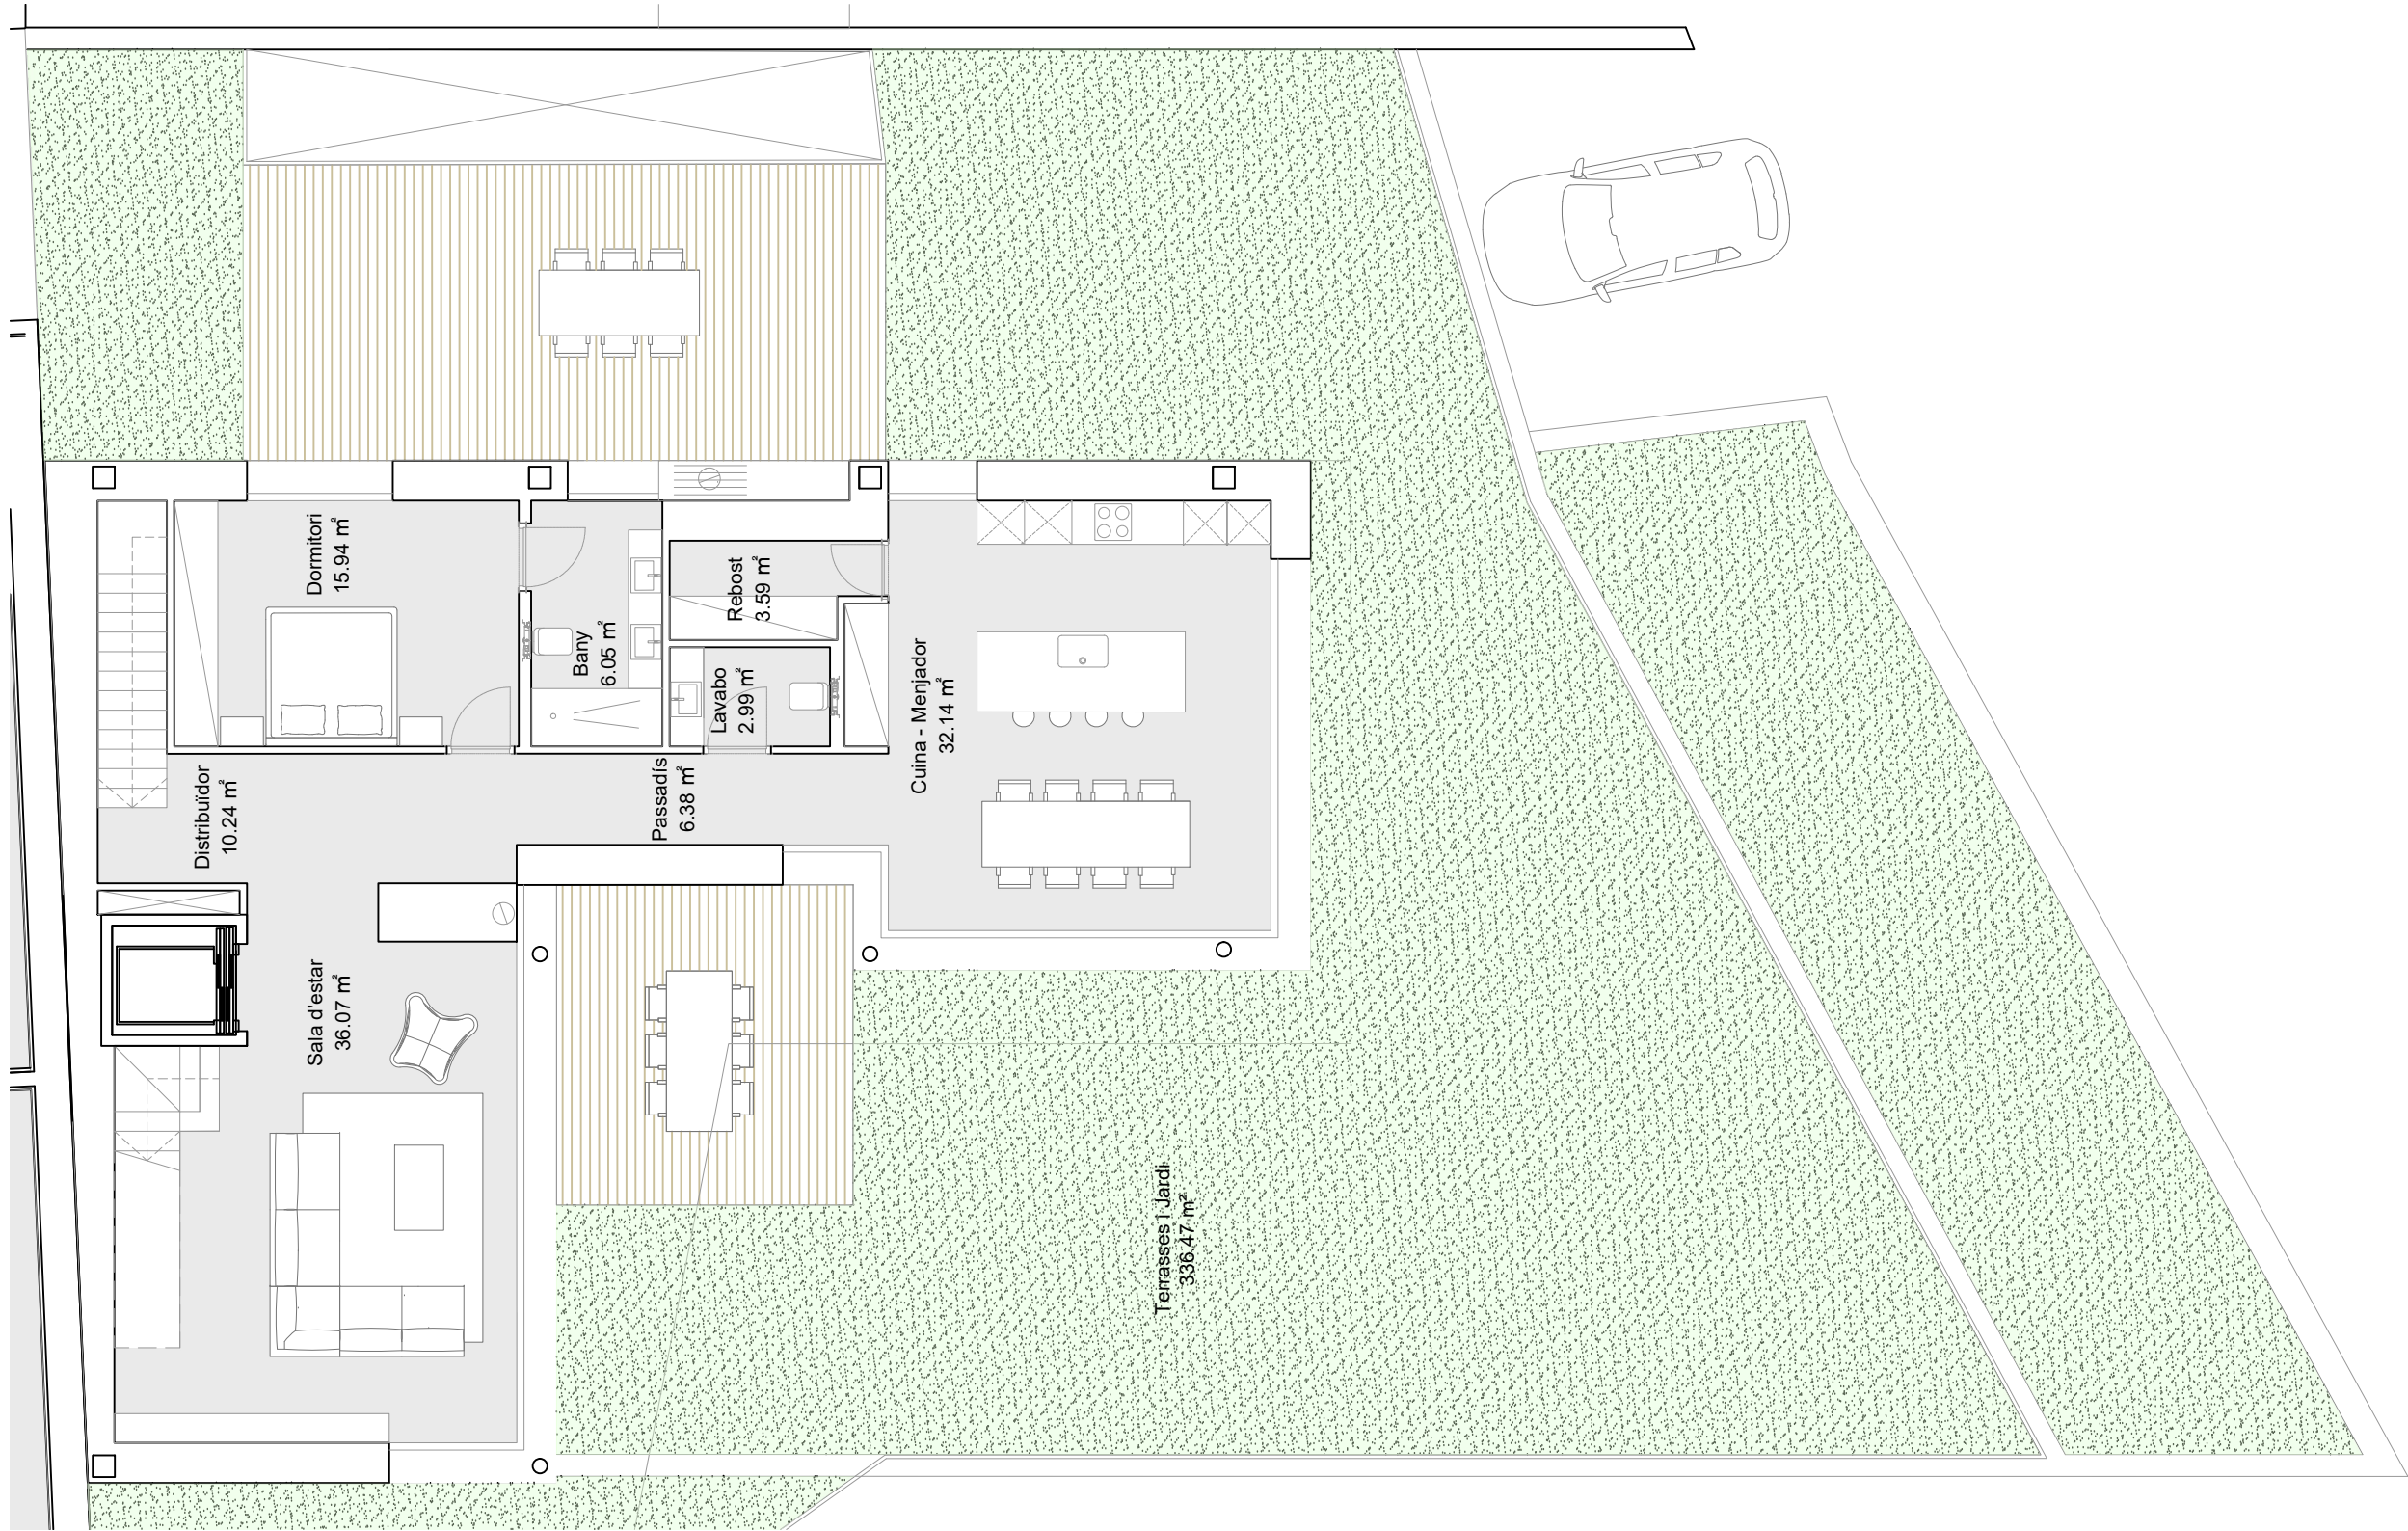


XALET - PLANTA BAIXA

P1 Habitatge	161,93 m²
P1 Balcó	38,64 m²
PB Habitatge	161,93 m²
PB Terrassa i Jardí	336,47 m²
P-1 Aparcament	442,54 m²
Superfície total:	1.141,51 m²

LAVA

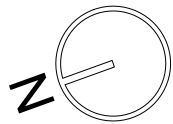

Nota: Els límits, les superfícies, les mides, la configuració i altres, estan subjectes a possibles modificacions, exigències tècniques, jurídiques o comercials.
El total de m² d'habitatge pot quedar afectat.

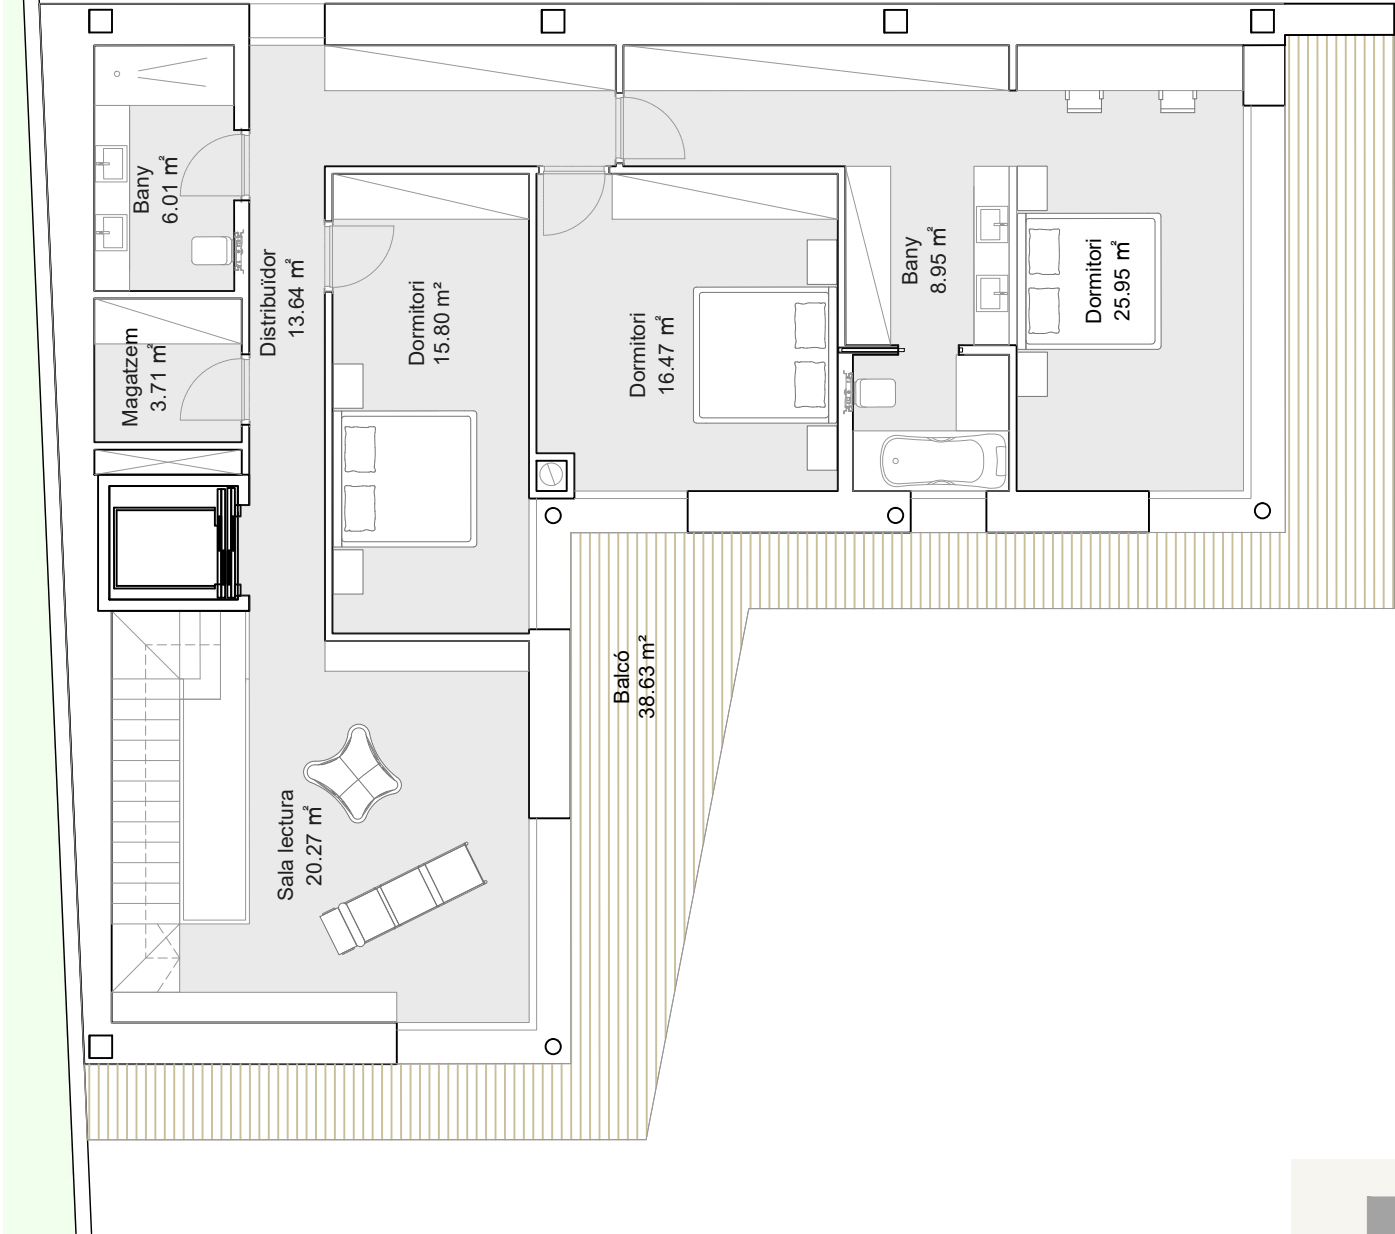

XALET - PLANTA PRIMERA

P1 Habitatge	161,93 m²
P1 Balcó	38,64 m²
PB Habitatge	161,93 m²
PB Terrassa i Jardí	336,47 m²
P-1 Aparcament	442,54 m²
Superfície total:	1.141,51 m²

