


|                   |                       |
|-------------------|-----------------------|
| Habitatge         | 177,80 m <sup>2</sup> |
| Terrassa          | 130,12 m <sup>2</sup> |
| Box 1             | 219,52 m <sup>2</sup> |
| Superfície total: | 527,44 m <sup>2</sup> |

|                          |                             |
|--------------------------|-----------------------------|
| Habitatge                | 177,80 m <sup>2</sup>       |
| Terrassa                 | 130,12 m <sup>2</sup>       |
| Box 1                    | 219,52 m <sup>2</sup>       |
| <b>Superfície total:</b> | <b>527,44 m<sup>2</sup></b> |

Nota: Els límits, les superfícies, les mides, la configuració i altres, estan subjectes a possibles modificacions, exigències tècniques, jurídiques o comercials.  
El total de m<sup>2</sup> d'habitatge pot quedar afectat.

177,80 m<sup>2</sup>  
130,12 m<sup>2</sup>  
219,52 m<sup>2</sup>  
527,44 m<sup>2</sup>



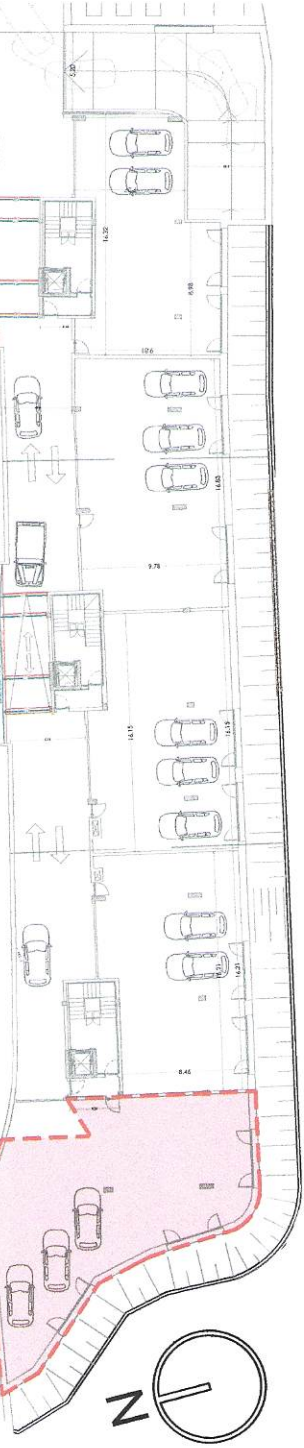

**BOX 1 - PLANTA -1**

Box 219,52 m<sup>2</sup>

Nota: Els límits, les superfícies, les mides, la configuració i altres, estan subjectes a possibles modificacions, exigències tècniques, jurídiques o comercials. El total de m<sup>2</sup> d'habitatge pot quedar afectat.

