


EDIFICI D' HABITATGES - ENCAMP

NURN

PORTA 1 Planta Sisena

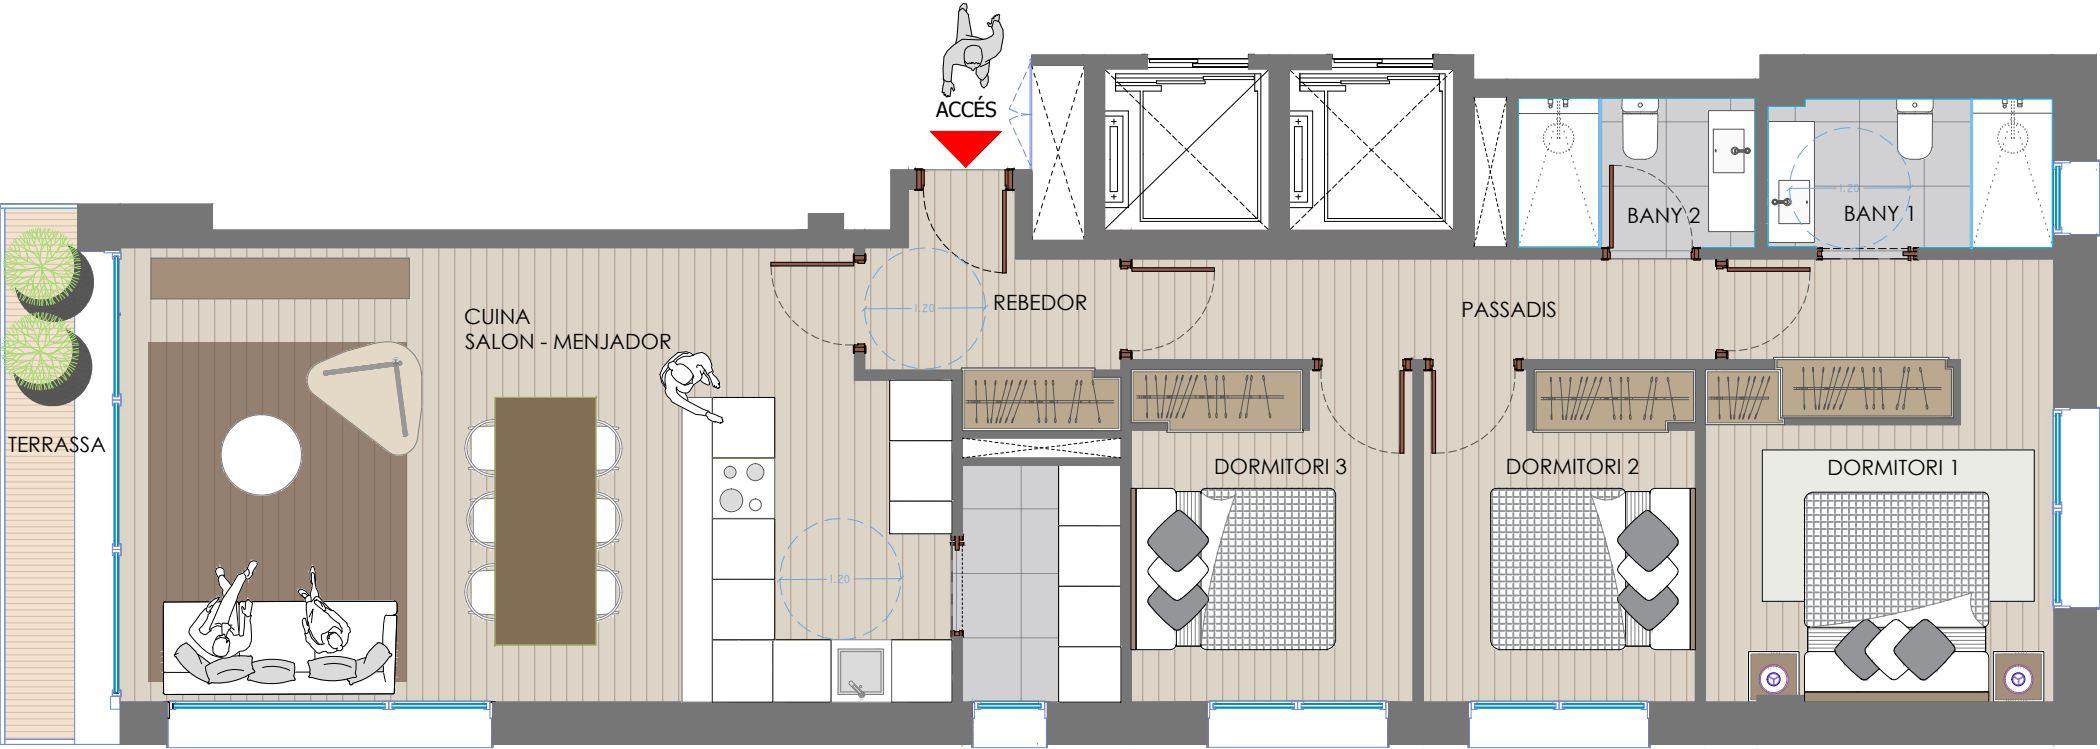

Important:
Plànols provisionals
estimatius.
No vinculants.

SUPERFÍCIES CONSTRUÏDES	
TOTAL HABITATGE	111,19
TERRASSA	4,12
TOTAL HABITATGE+TERRASSA	115,31