
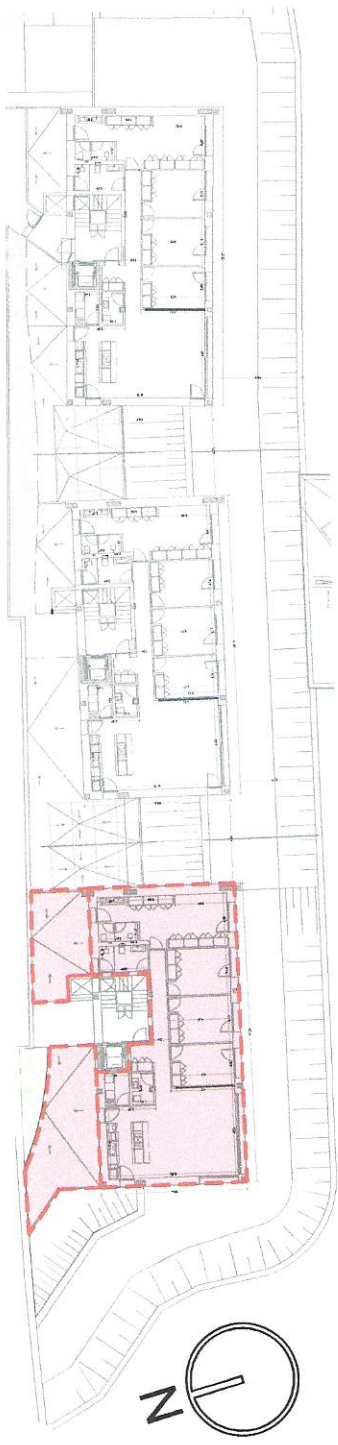




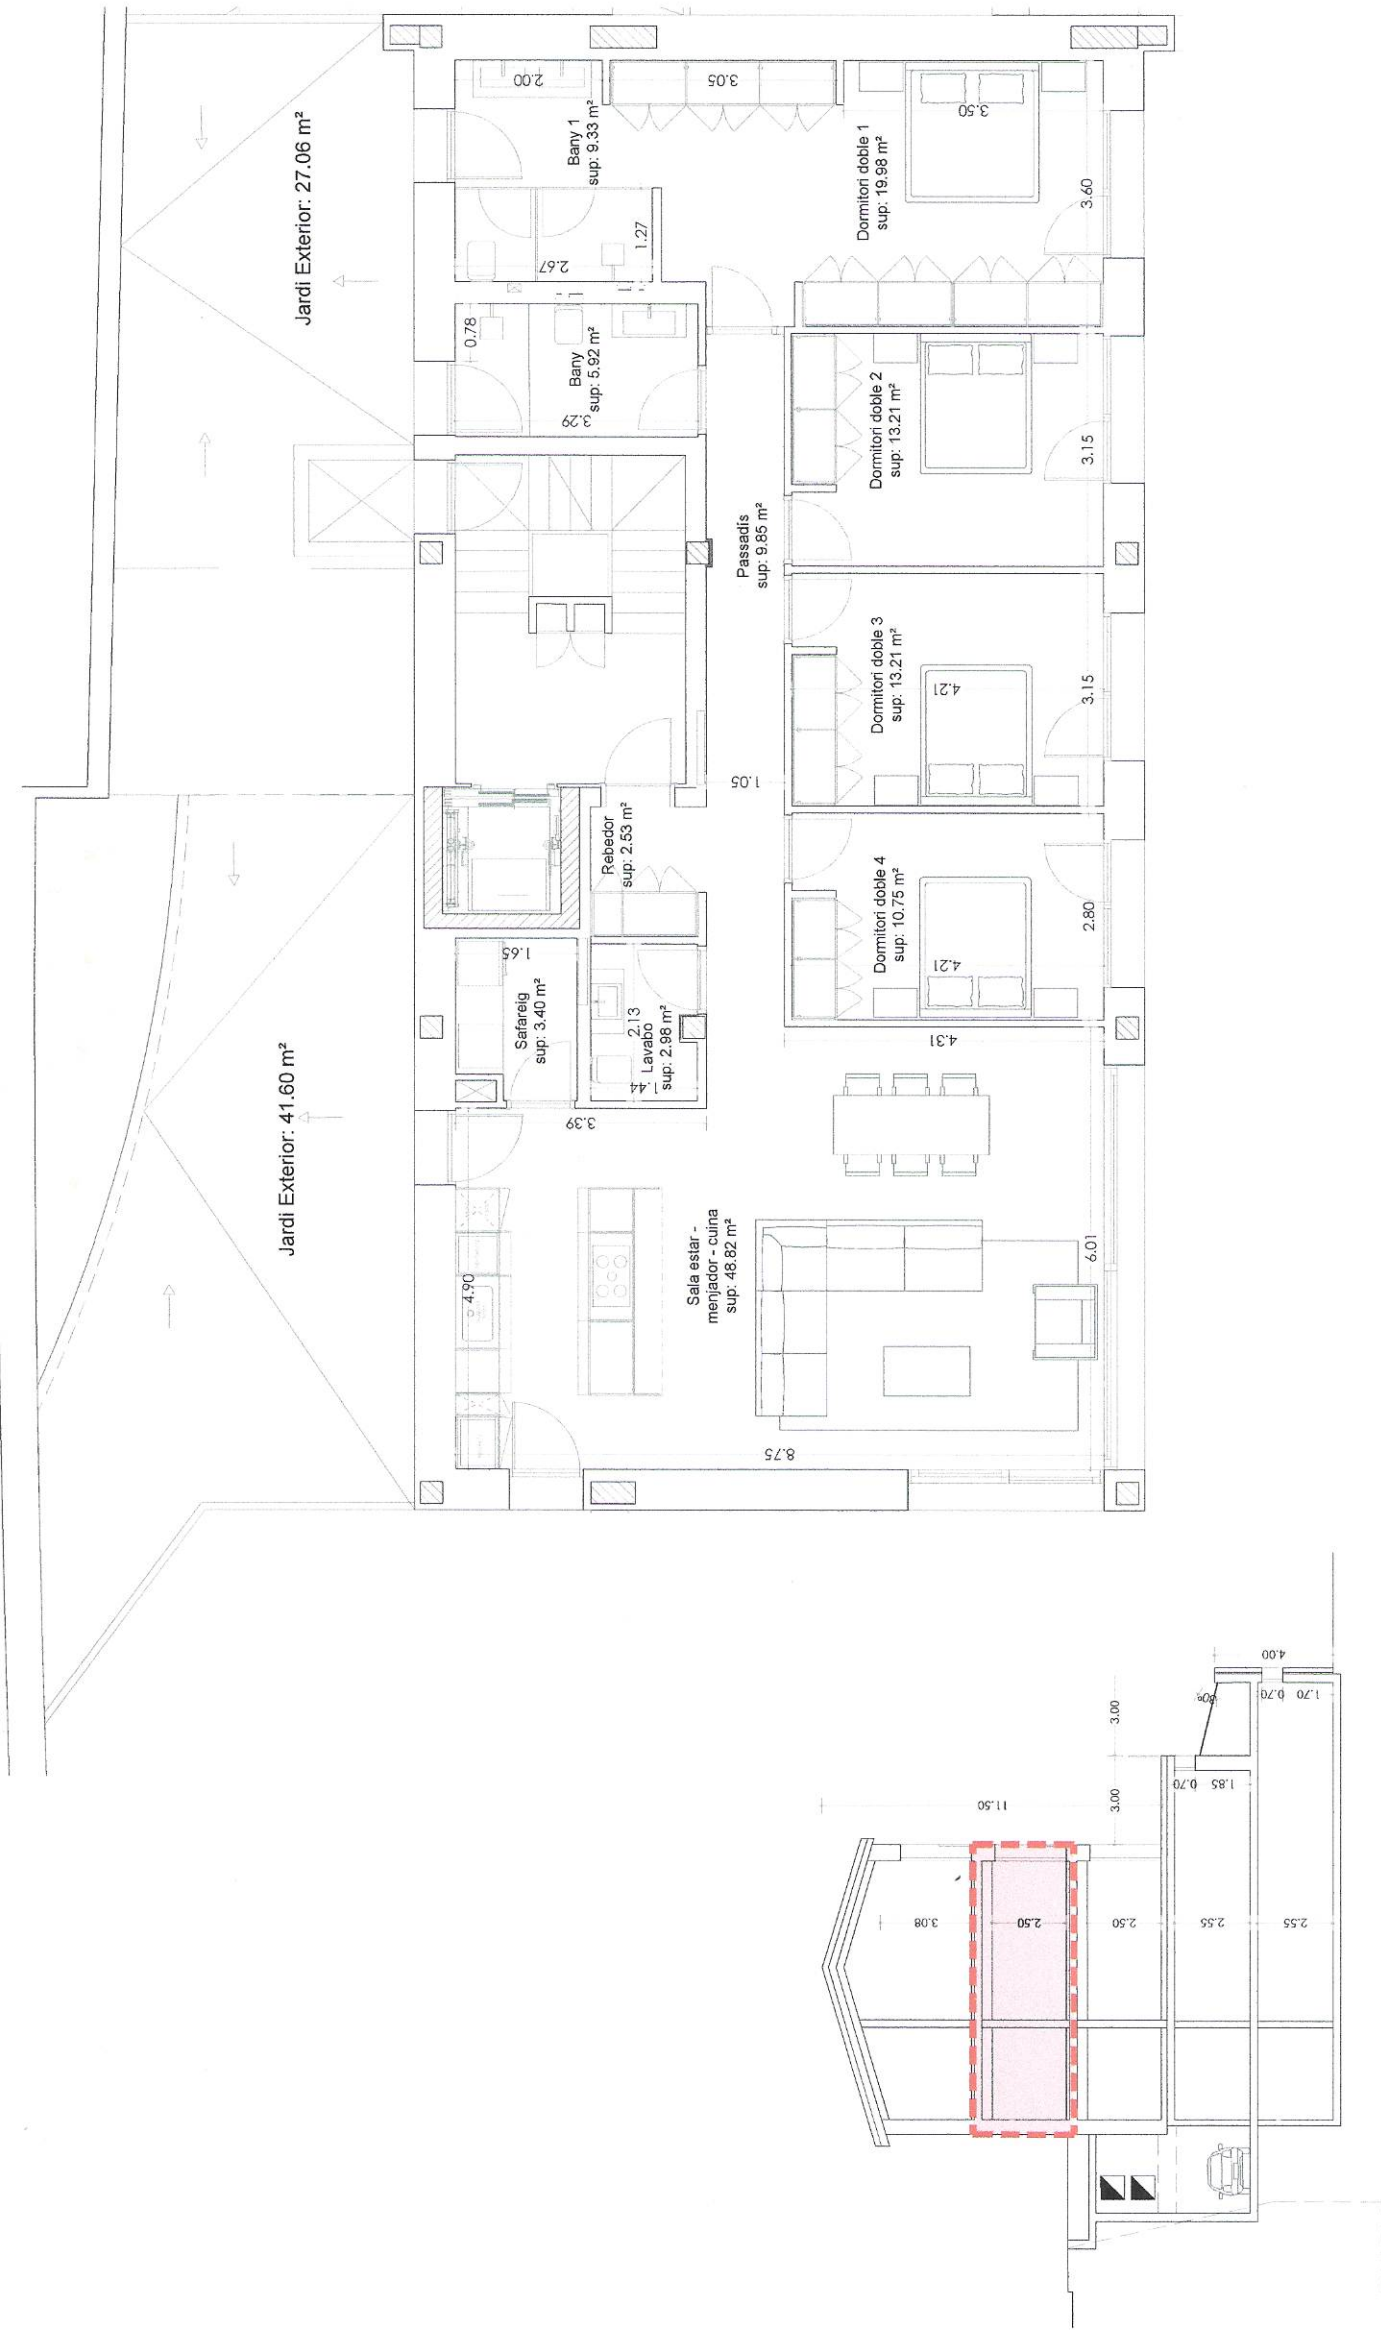


BLOC 1 - PLANTA PRIMERA

Habitatge	177.80 m ²
Terrassa	68.66 m ²
Box 7	126.90 m ²
Superfície total:	373.36 m ²

Nota: Els límits, les superfícies, les mides, la configuració i altres, estan subjectes a possibles modificacions, exigències tècniques, jurídiques o comercials.
El total de m² d'habitatge pot quedar afectat.

[AVA]

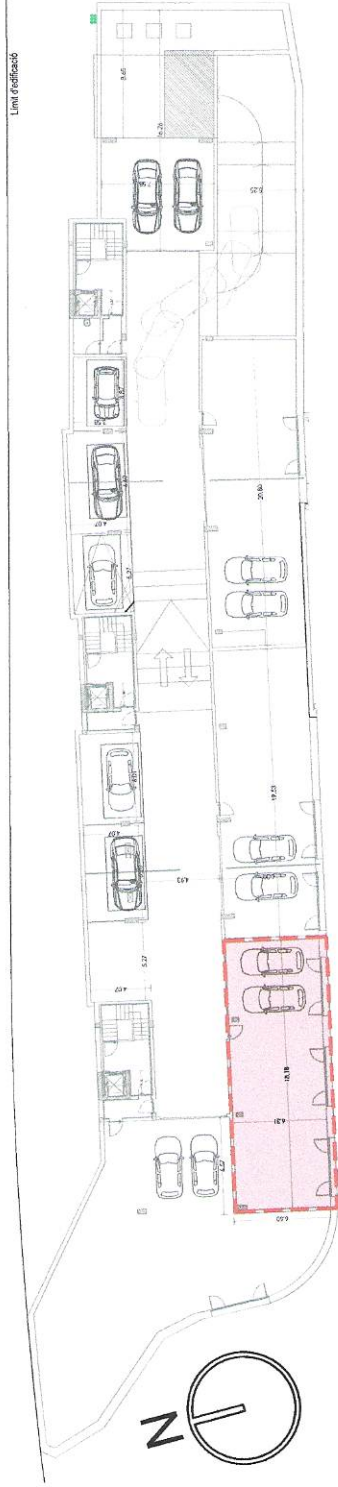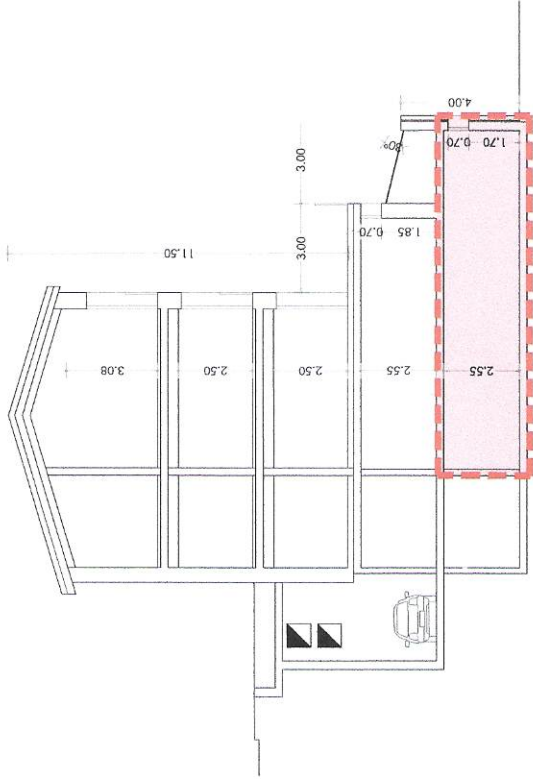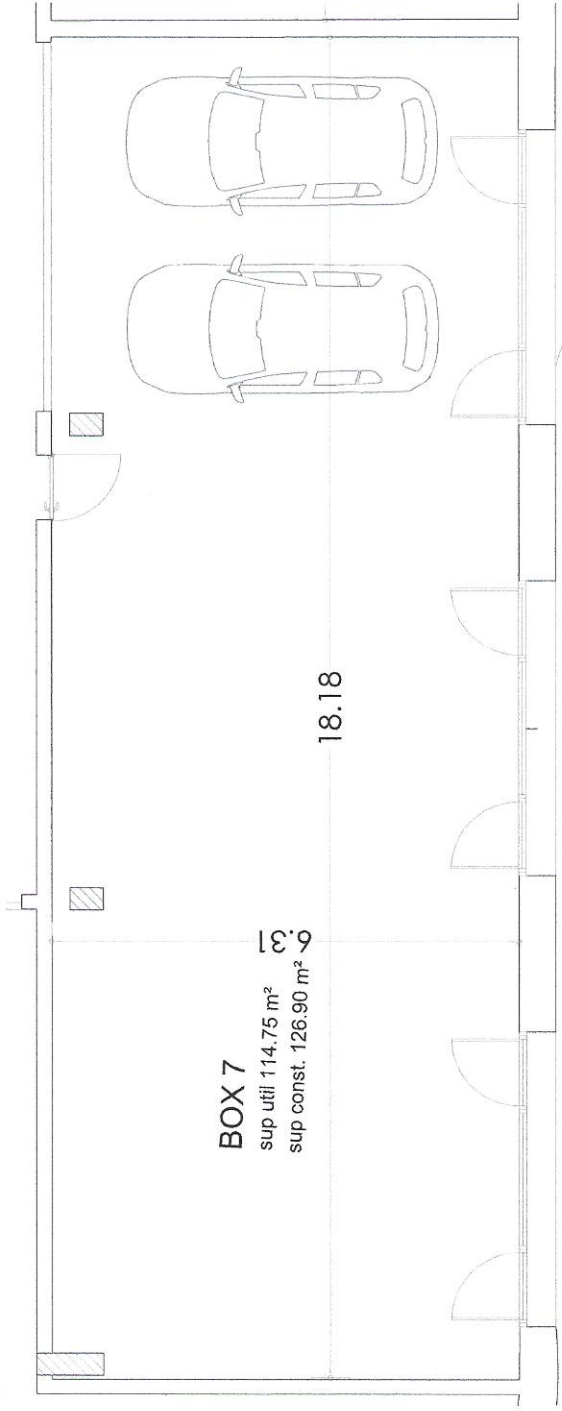

BOX 7 - PLANTA -2

Box 126.90 m²

Nota: Els límits, les superfícies, les mides, la configuració i altres, estan subjectes a possibles modificacions, exigències tècniques, jurídiques o comercials. El total de m² d'habitatge pot quedar afectat.