



NOTA: Plànol informatiu, no contractual subjecte a modificacions per imposicions de caràcter tècnic i/o urbanístics i topogràfics

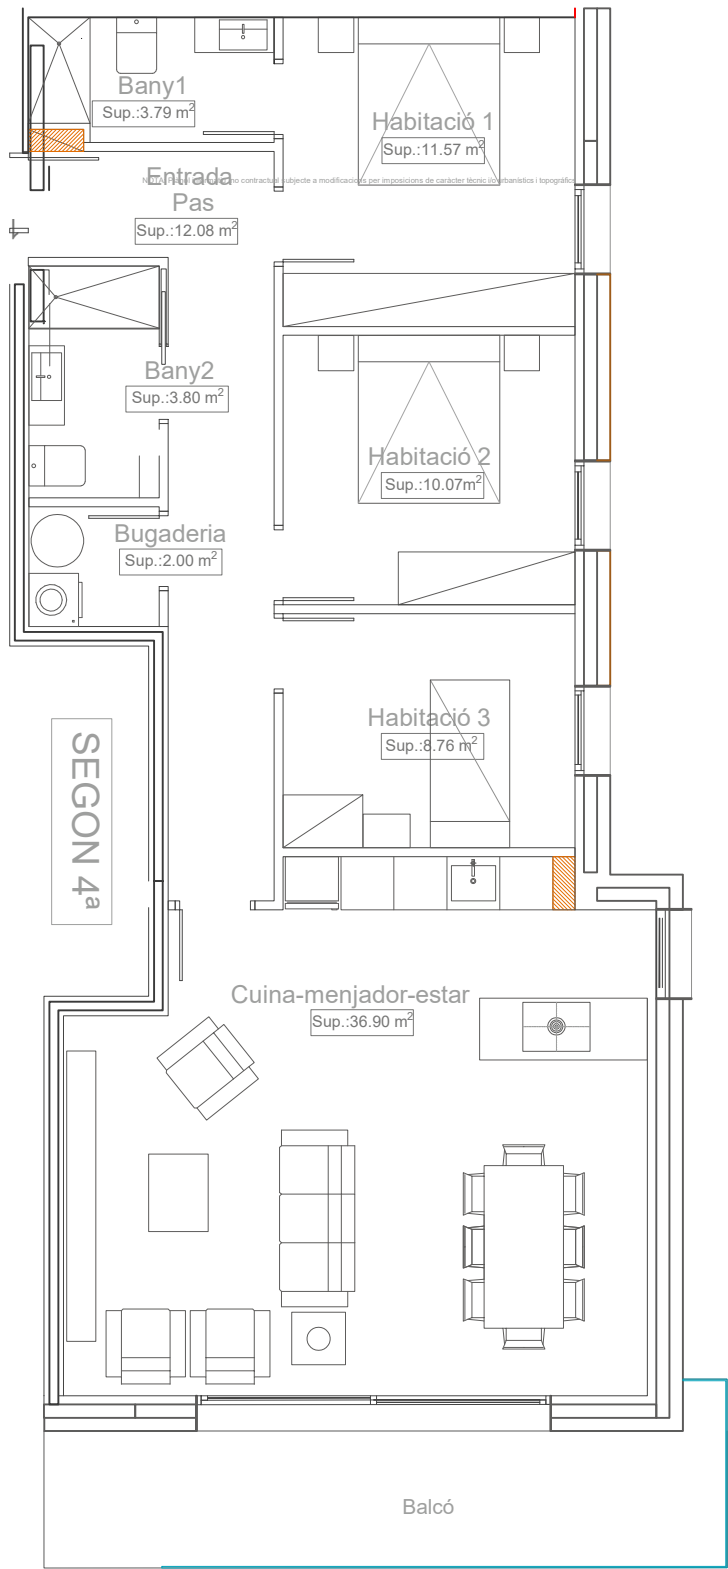

PROMOCIO EDIFICI
ORDINO - PRAT DE
LA MOLA

PLANTA SEGONA - PORTA 4

Superficie construida: 116,67 M2
Superficie terrassa pavimentada: 15 M2
Places d'aparcament 6 i 27 i Traster 4

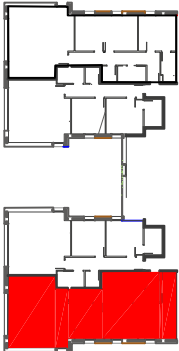

PROMOU:
PROMVALLES SL