
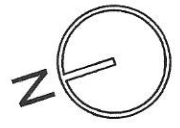
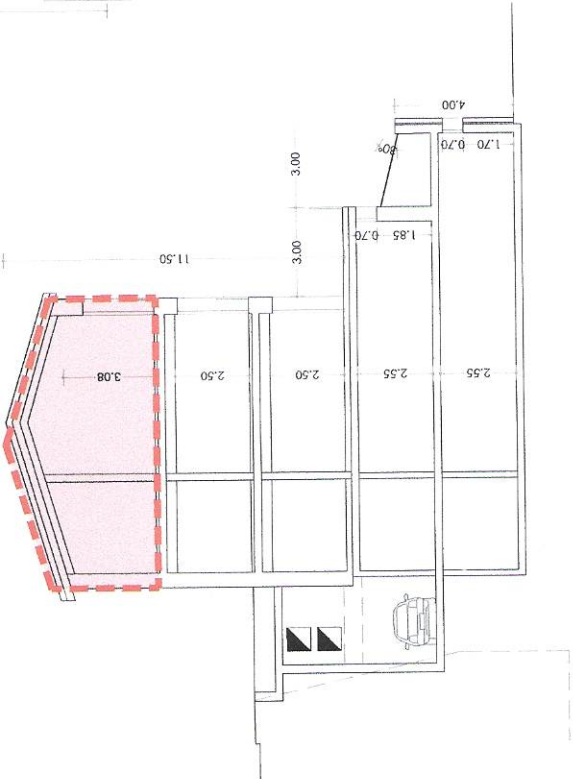



AVA

BLOC 1 - PLANTA SEGONA

Habitatge	165,00 m²
Terrassa	12,70 m²
Box 6	246,00 m²
Superficie total:	423,70 m²

Nota: Els límits, les superfícies, les mides, la configuració i altres, estan subjectes a possibles modificacions, exigències tècniques, jurídiques o comercials. El total de m² d'habitatge pot quedar afectat.

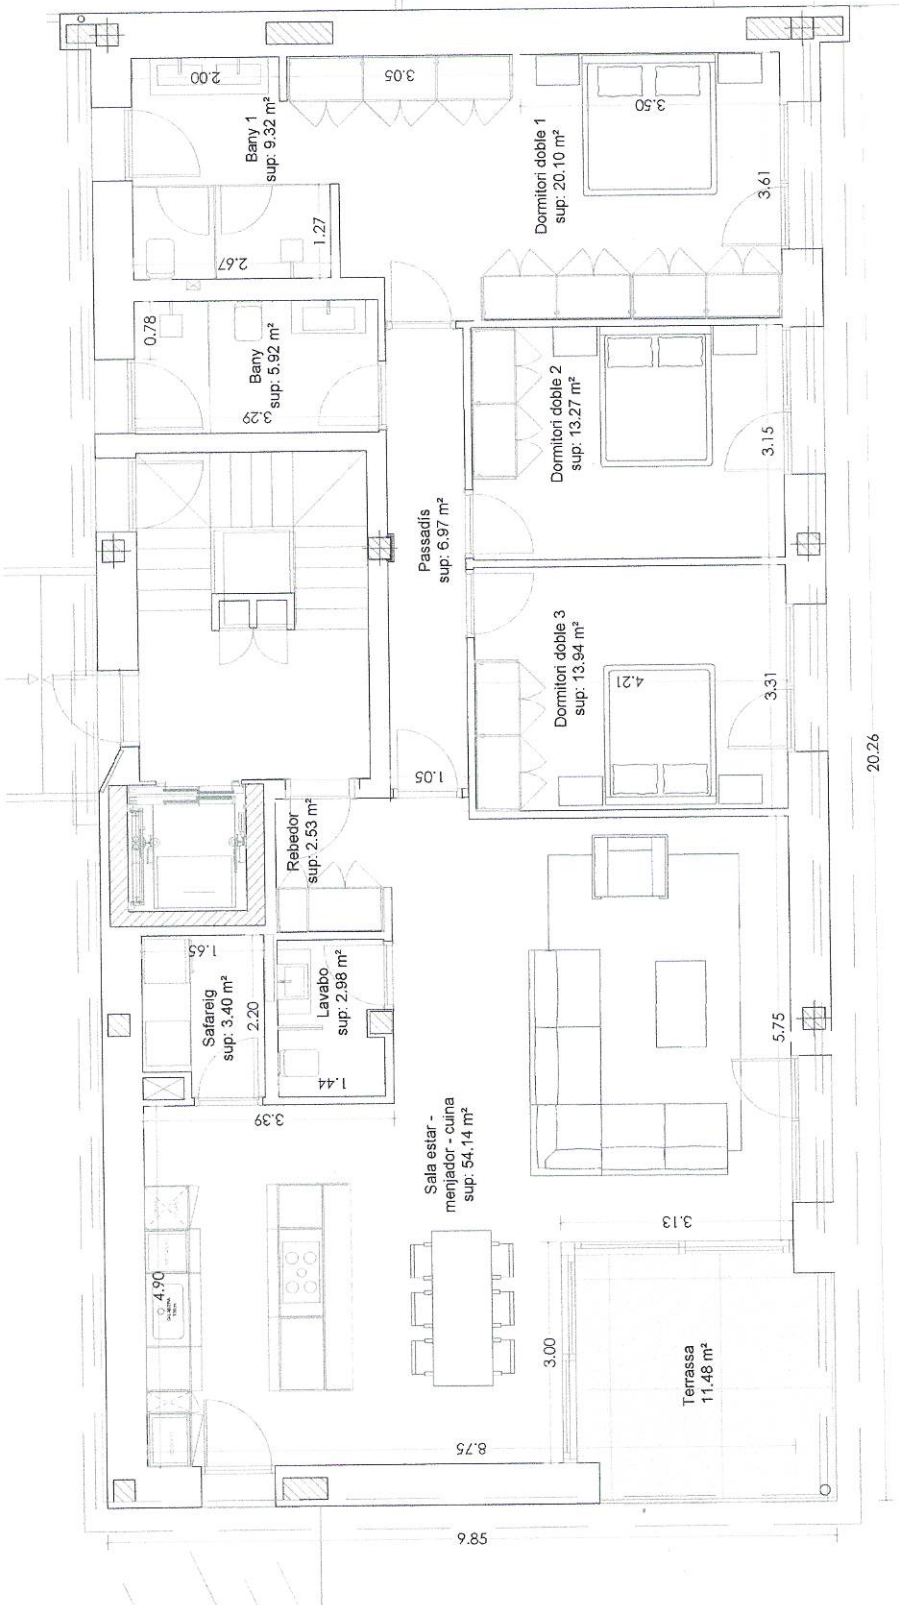

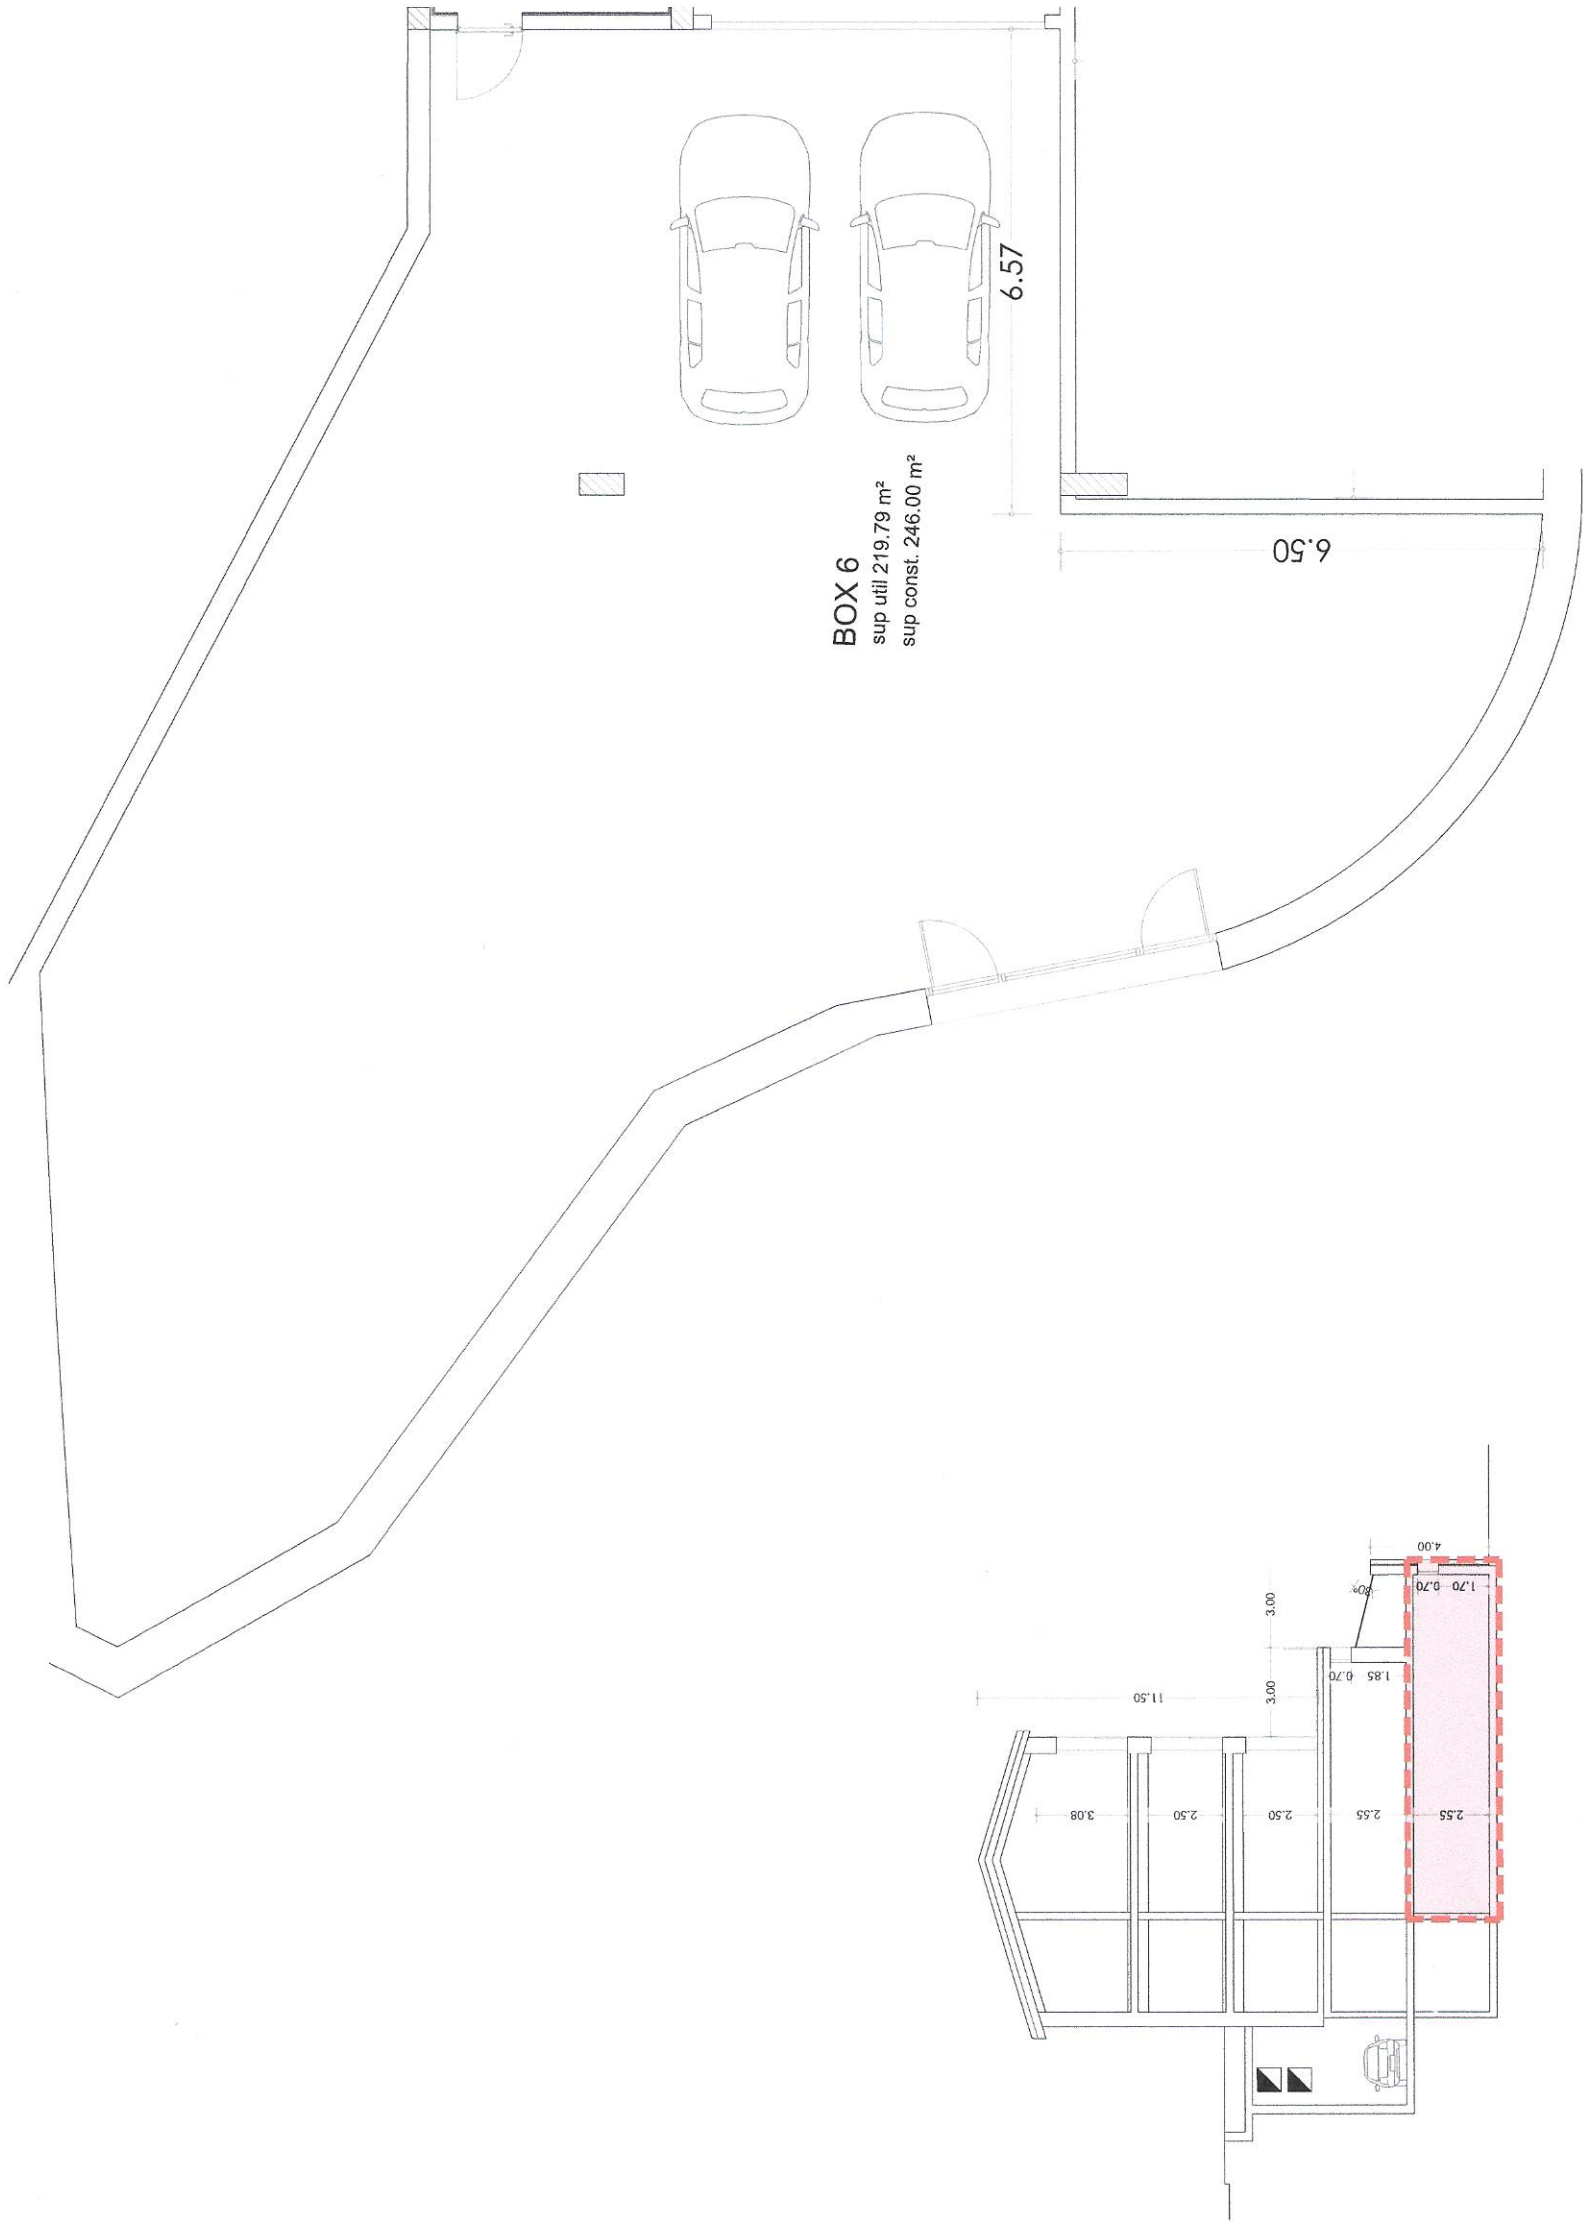

BOX 6 - PLANTA -2	
Box	246.00 m ²

Nota: Els límits, les superfícies, les mides, la configuració i altres, estan subjectes a possibles modificacions, exigències tècniques, jurídiques o comercials. El total de m² d'habitatge pot quedar afectat.

