
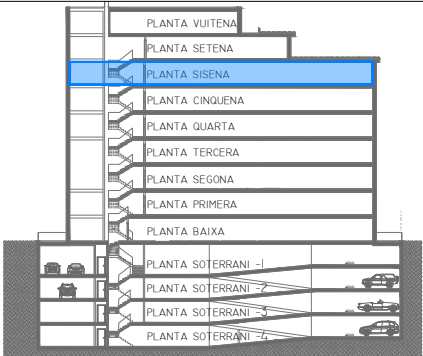


EDIFICI D' HABITATGES - ENCAMP

NURN

PORTA 3 Planta Sisena

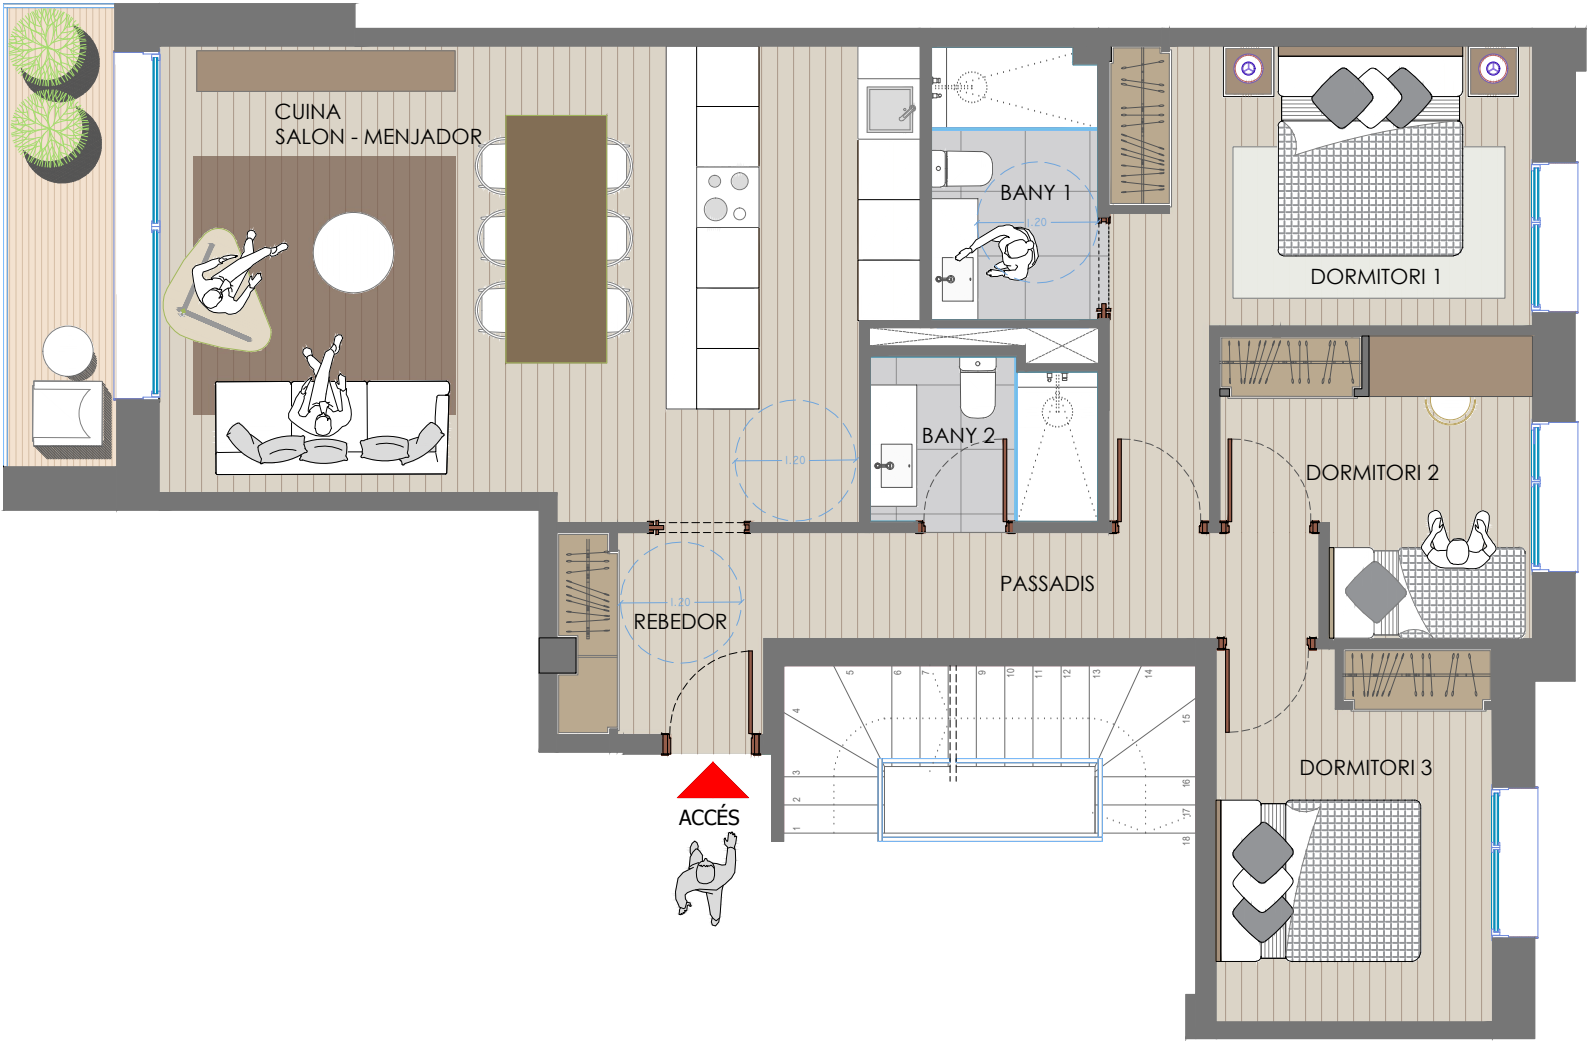

Important:
Plànols provisionals
estimatius.
No vinculants.

SUPERFÍCIES CONSTRUÏDES	
TOTAL HABITATGE	96,78
TERRASSA	5,17
TOTAL HABITATGE+TERRASSA	101,95