
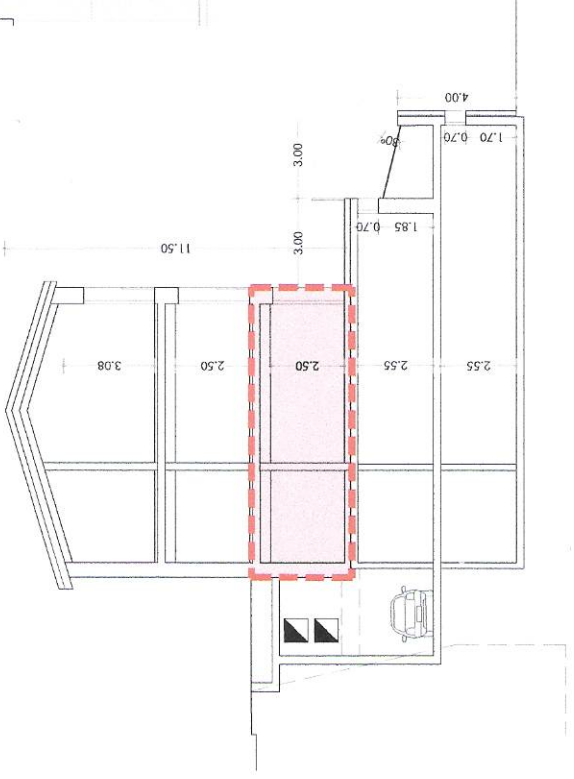
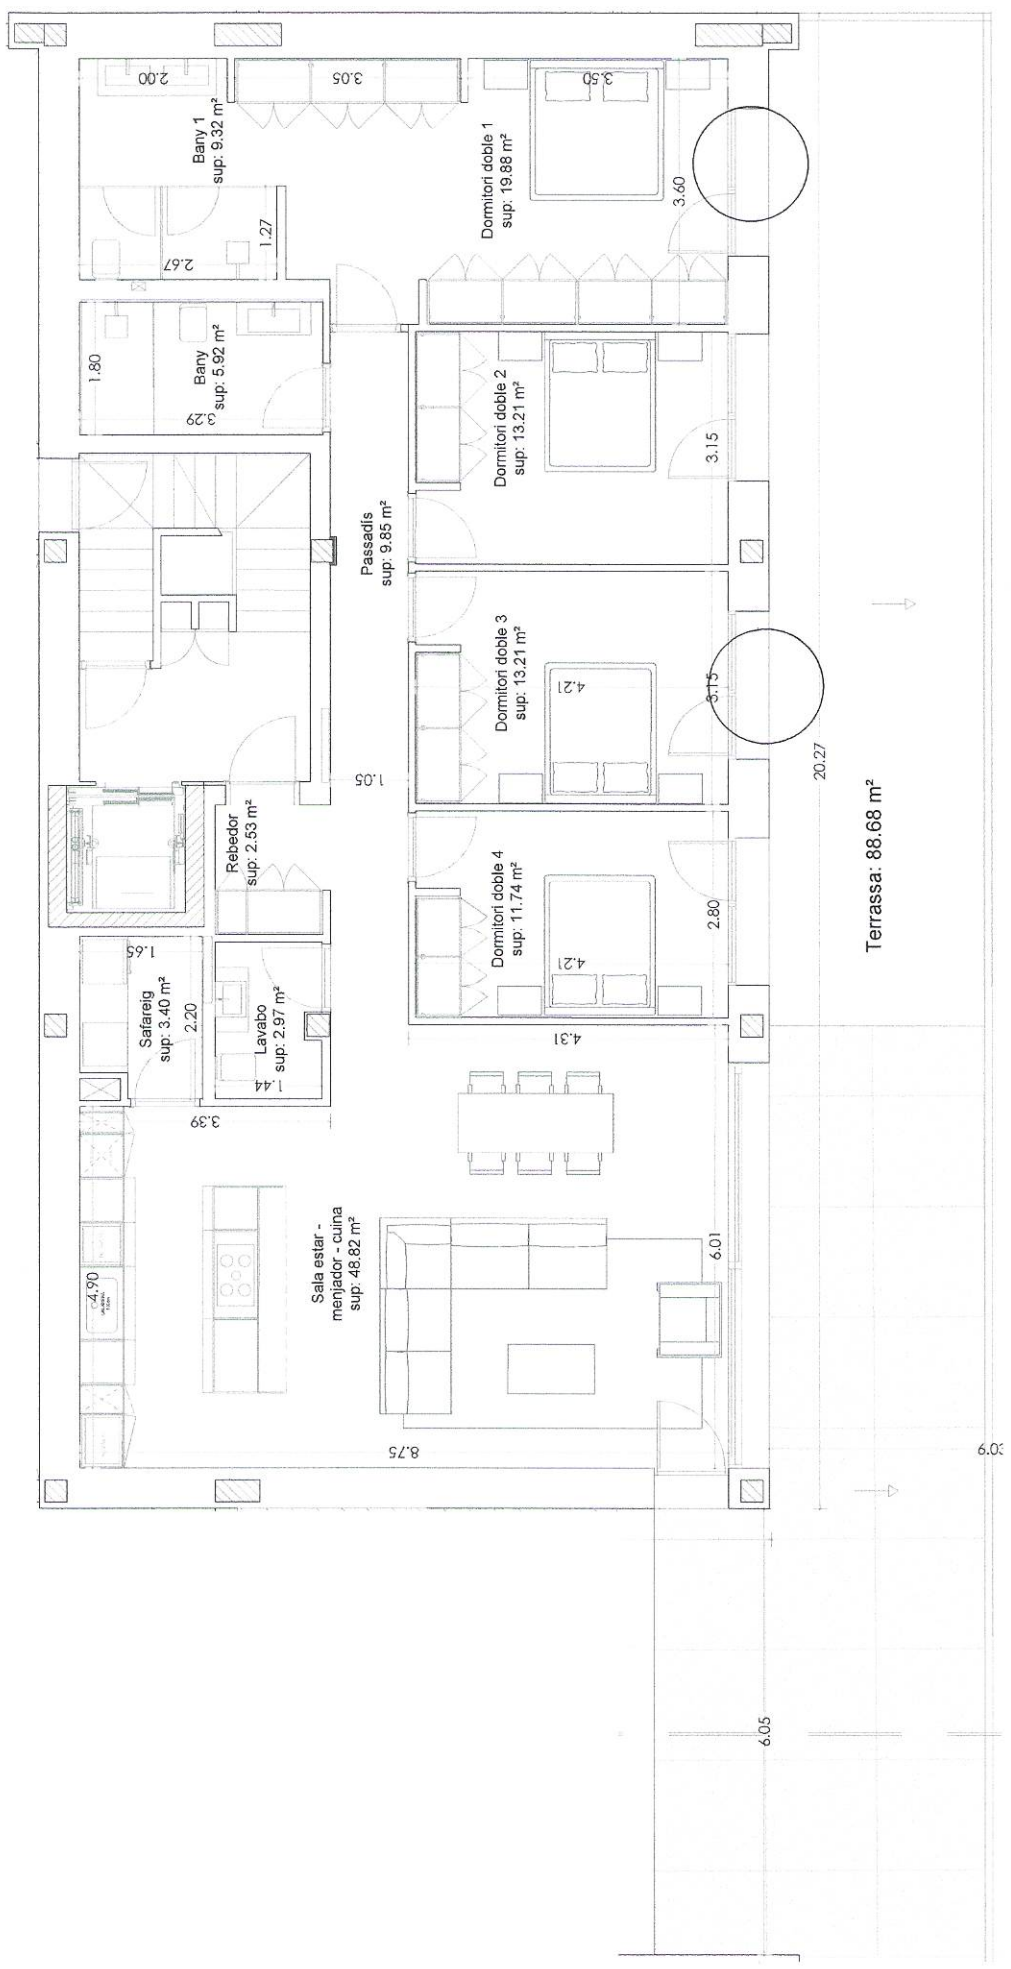


BLOC 2 - PLANTA BAIXA



Habitatge	177.80 m²
Terrassa	88.68 m²
Box 8	135.33 m²
Superfície total:	401.81 m²

Nota: Els límits, les superfícies, les mides, la configuració i altres, estan subjectes a possibles modificacions, exigències tècniques, jurídiques o comercials. El total de m² d'habitatge pot quedar afectat.

[AVA]

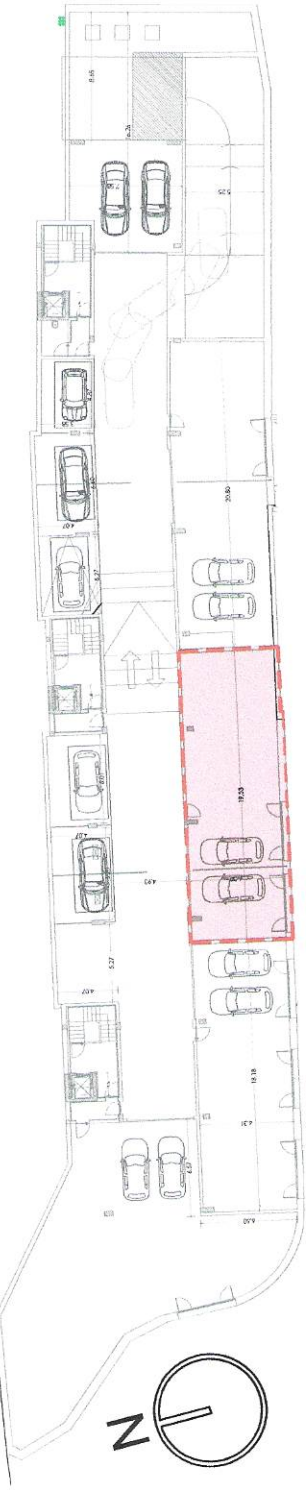

Línia d'edificació

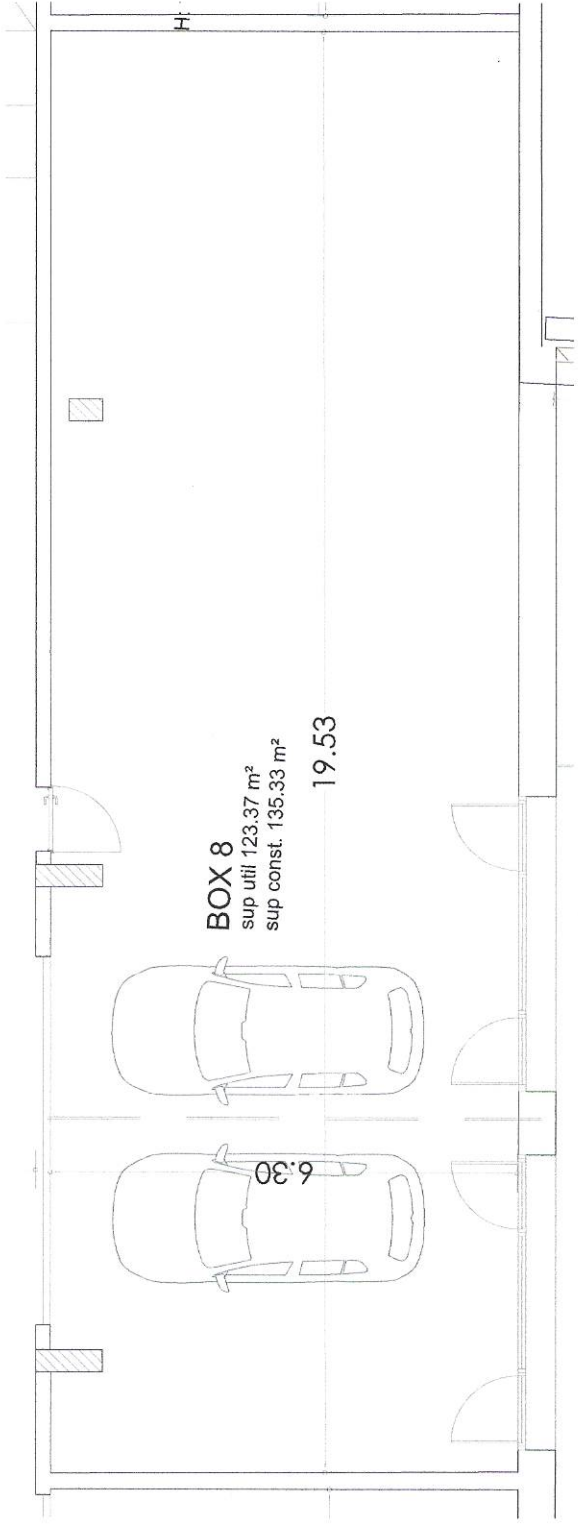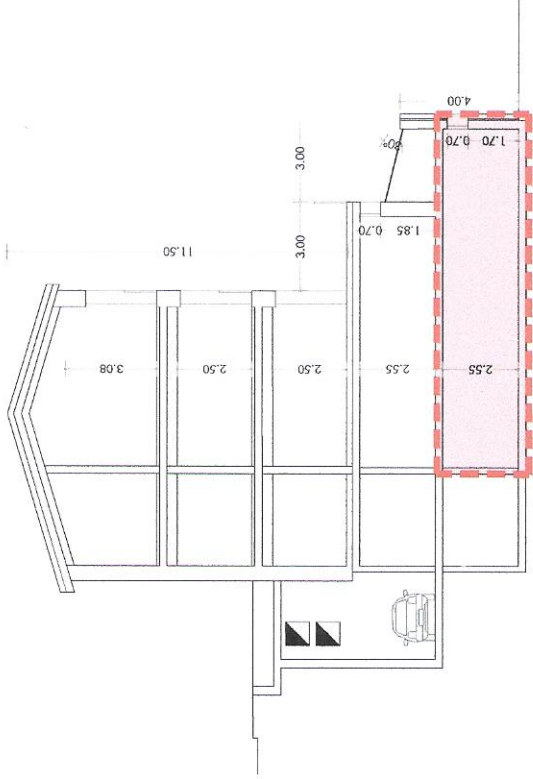

BOX 8
sup útil 123.37 m²
sup const. 135.33 m²

BOX 8 - PLANTA -2

135.33 m²

BOX

Nota: Els límits, les superfícies, les mides, la configuració i altres, estan subjectes a possibles modificacions, exigències tècniques, jurídiques o comercials. El total de m² d'habitatge pot quedar afectat.

[AVA]