
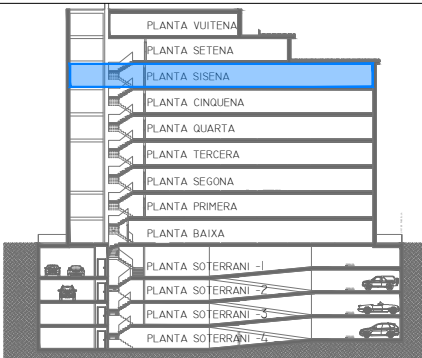


EDIFICI D' HABITATGES - ENCAMP

NURN

PORTA 4 Planta Sisena

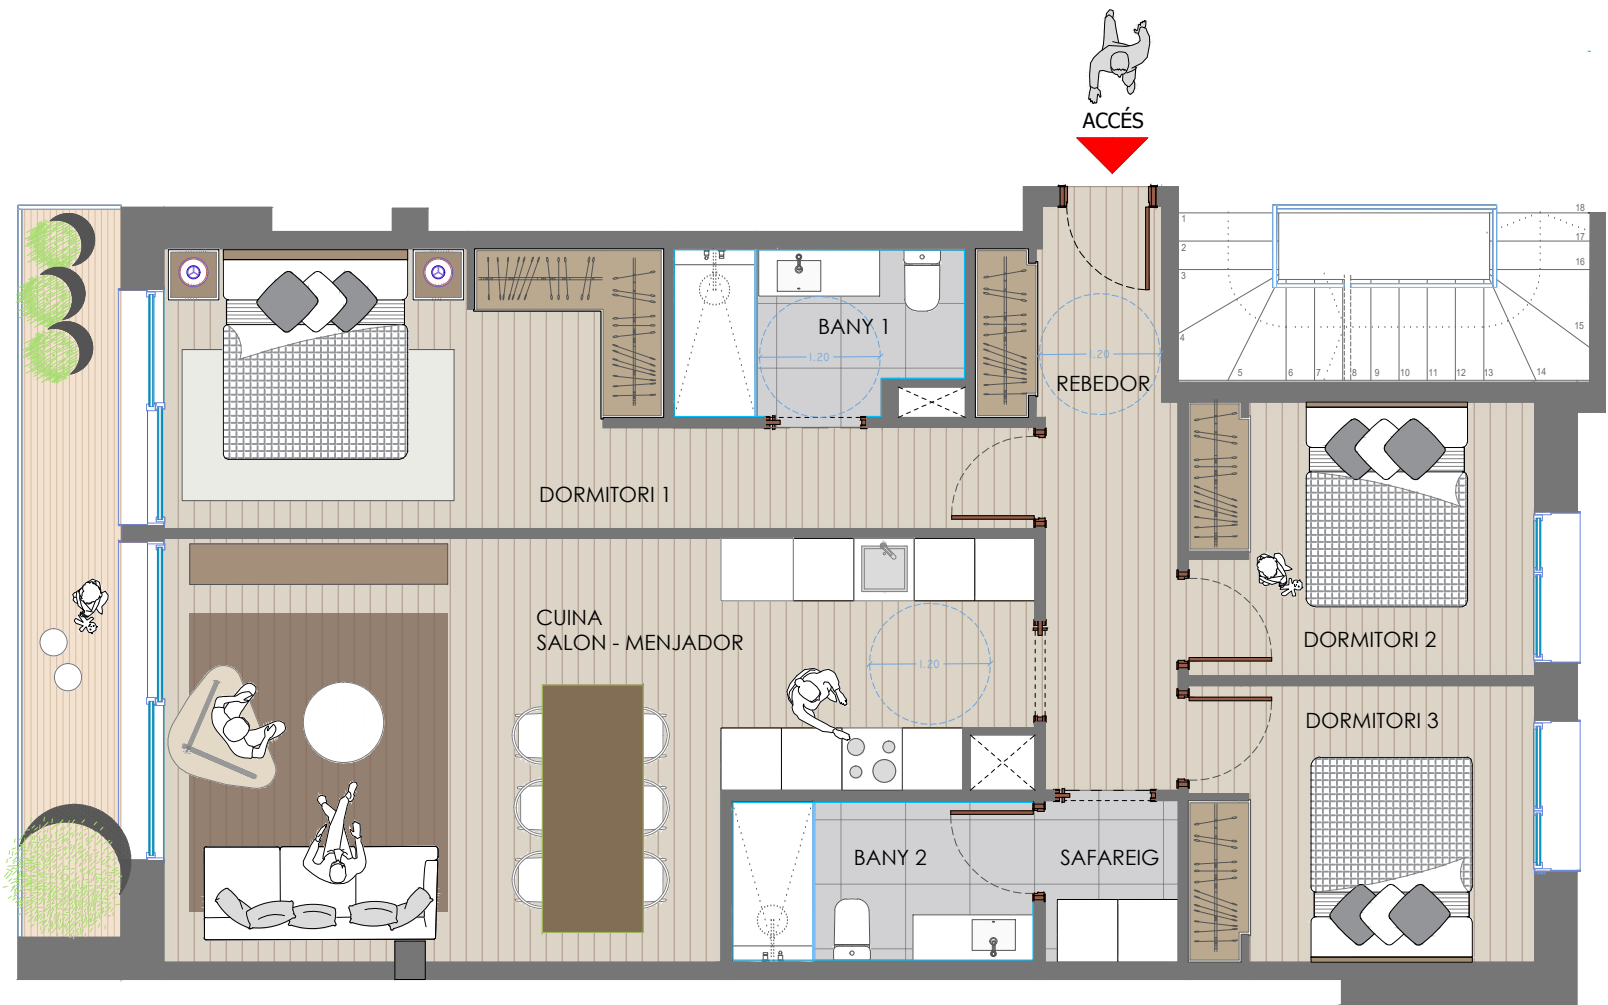

Important:
Plànols provisionals
estimatius.
No vinculants.

SUPERFÍCIES CONSTRUÏDES	
TOTAL HABITATGE	100,34
TERRASSA	7,46
TOTAL HABITATGE+TERRASSA	107,80