






[AVA]

BLOC 2 - PLANTA SEGONA

Habitatge	165,00 m ²
Terrassa	12,70 m ²
Box 9	143,38 m ²
Superficie total:	321,08 m ²


Nota: Els límits, les superfícies, les mides, la configuració i altres, estan subjectes a possibles modificacions, exigències tècniques, jurídiques o comercials.
El total de m² d'habitatge pot quedar afectat.

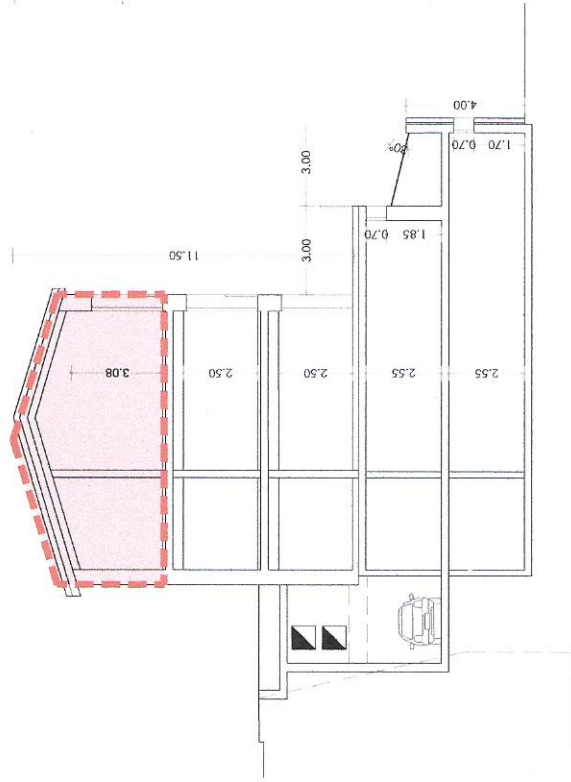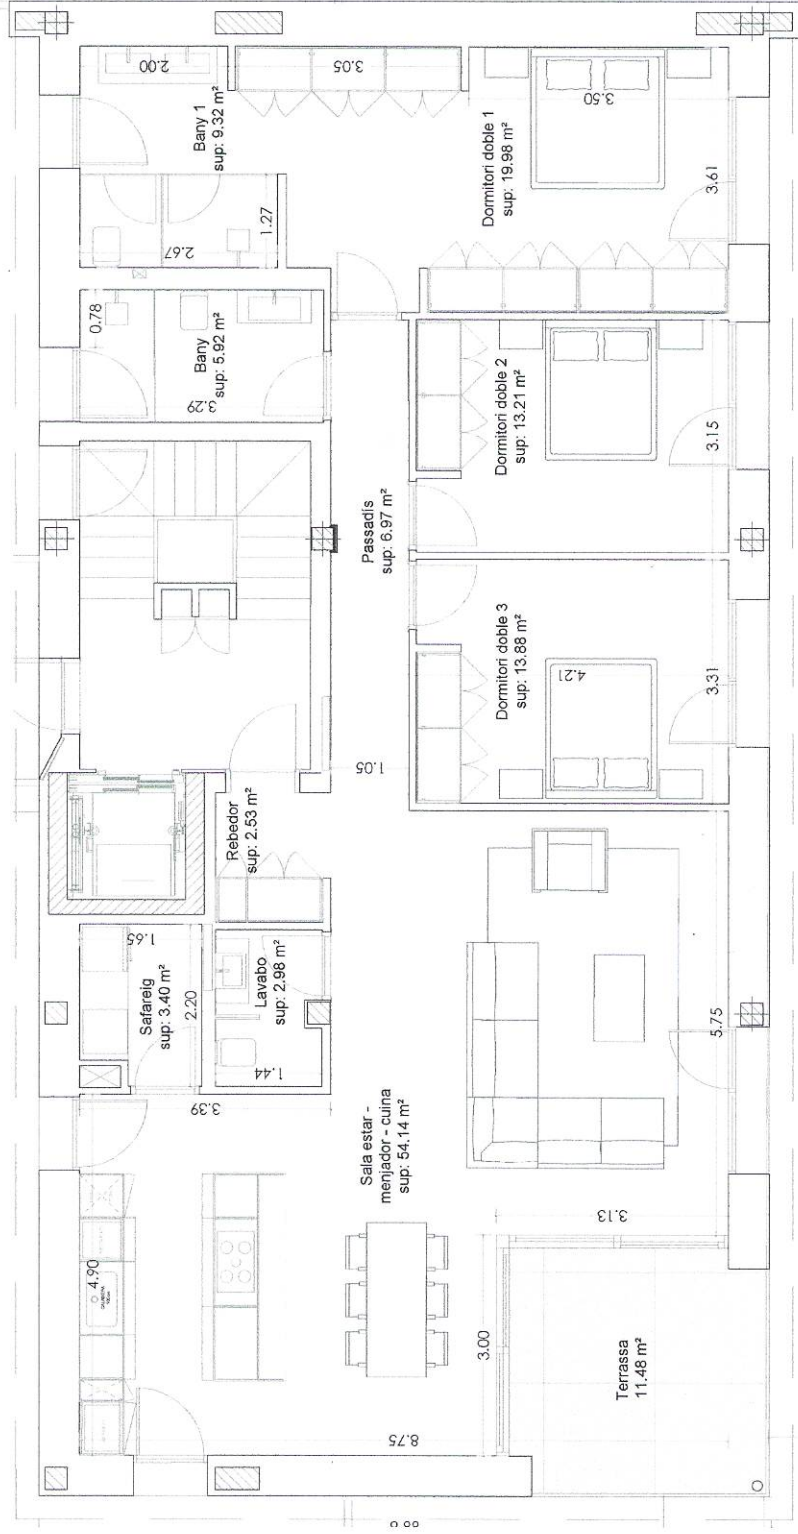

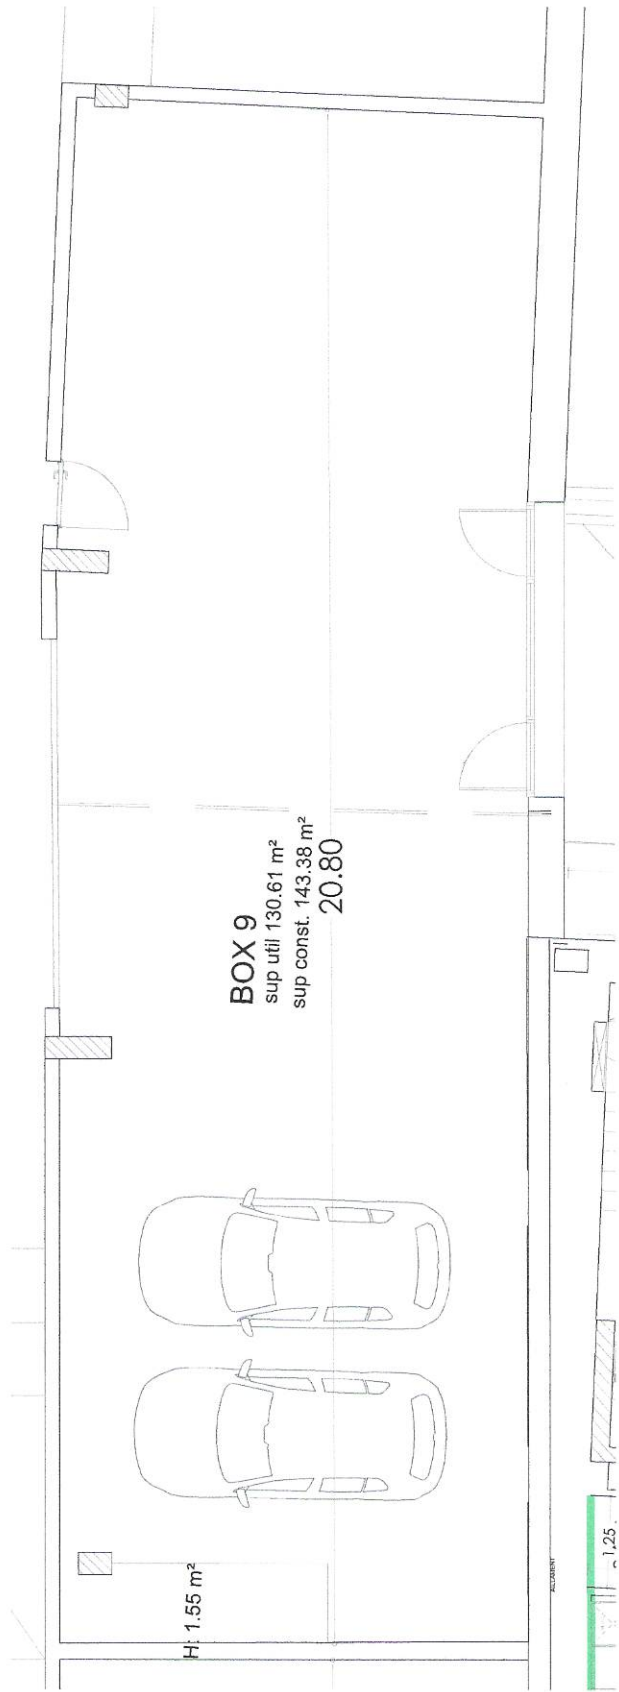

BOX 9
sup útil 130.61 m²
sup const. 143.38 m²
20.80

H: 1.55 m²

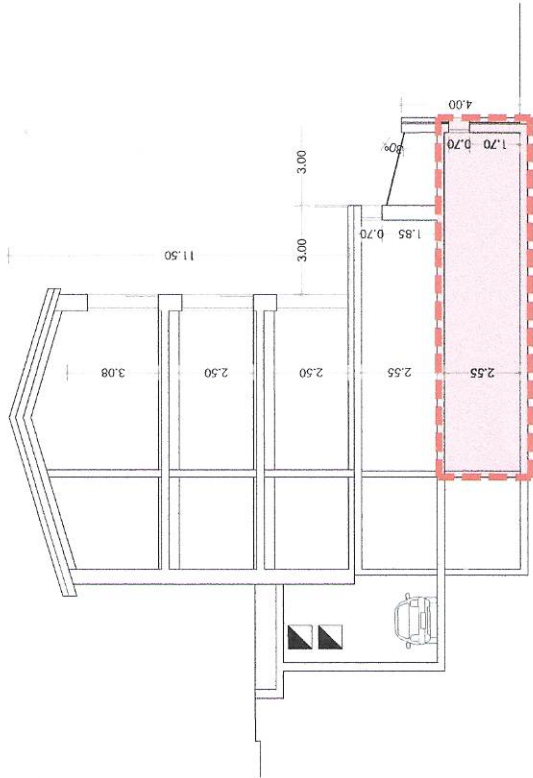

Línia d'edificació

BOX 9 - PLANTA -2

143,38 m²

Box

[AVA]

Nota: Els límits, les superfícies, les mides, la configuració i altres, estan subjectes a possibles modificacions, exigències tècniques, jurídiques o comercials. El total de m² d'habitatge pot quedar afectat.