





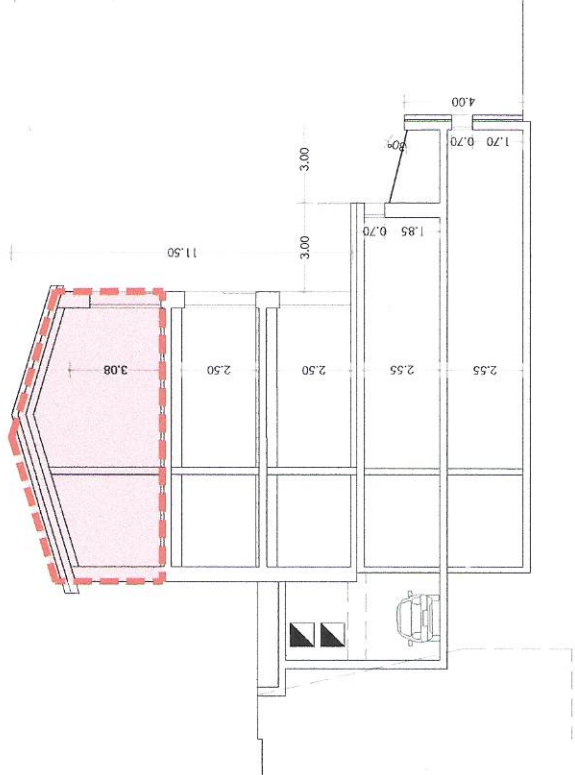


Habitatge	165,00 m ²
Terrassa	12,70 m ²
Box 5	143,94 m ²
Superfície total:	321,64 m ²

Nota: Els límits, les superfícies, les mides, la configuració i altres, estan subjectes a possibles modificacions, exigències tècniques, jurídiques o comercials.
El total de m² d'habitatge pot quedar afectat.

BLOC 3 - PLANTA SEGONA

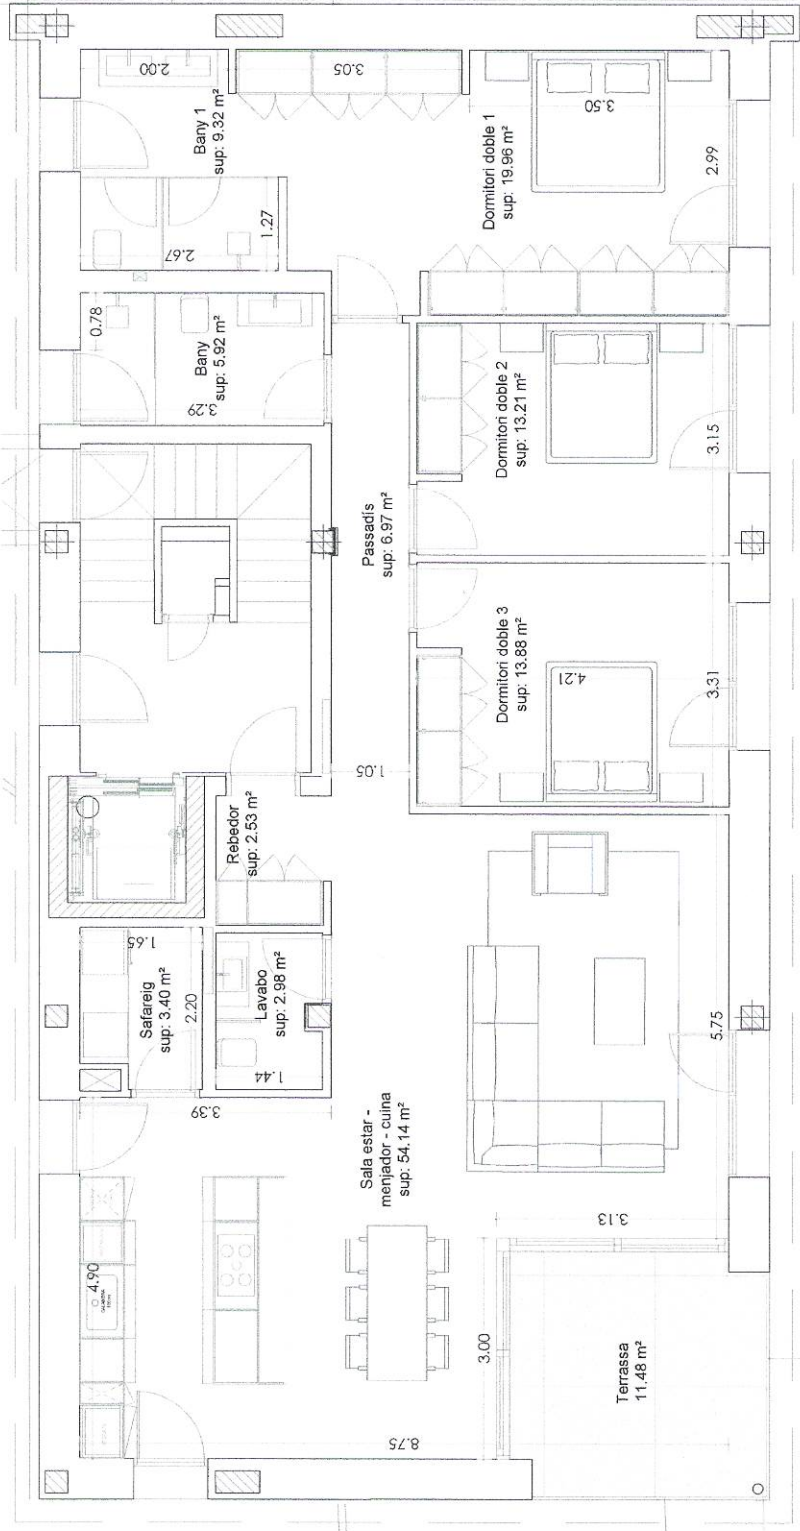

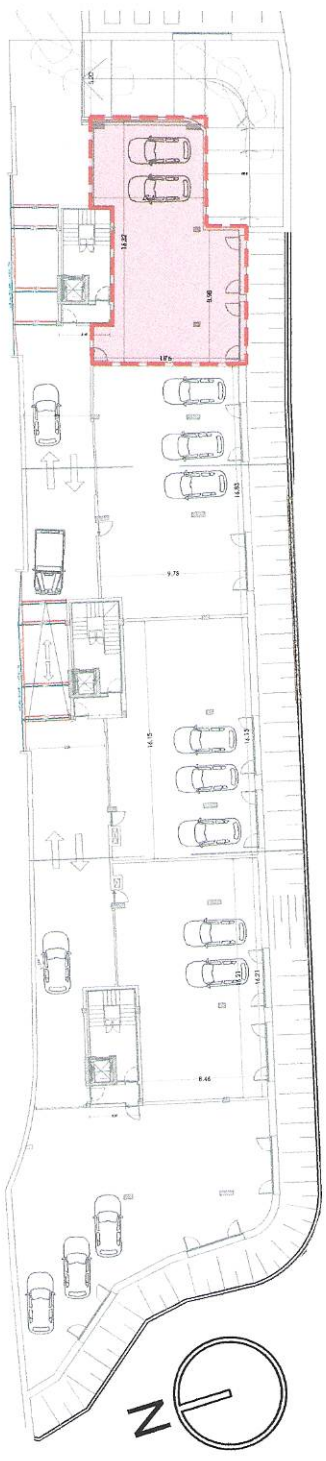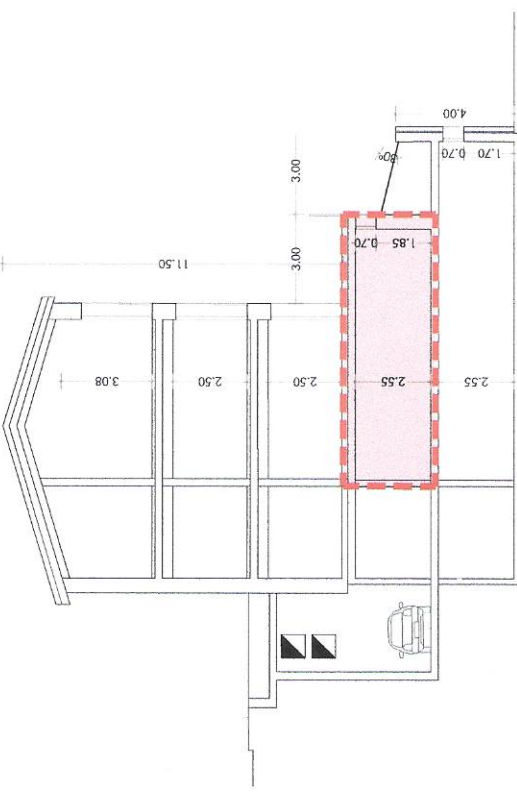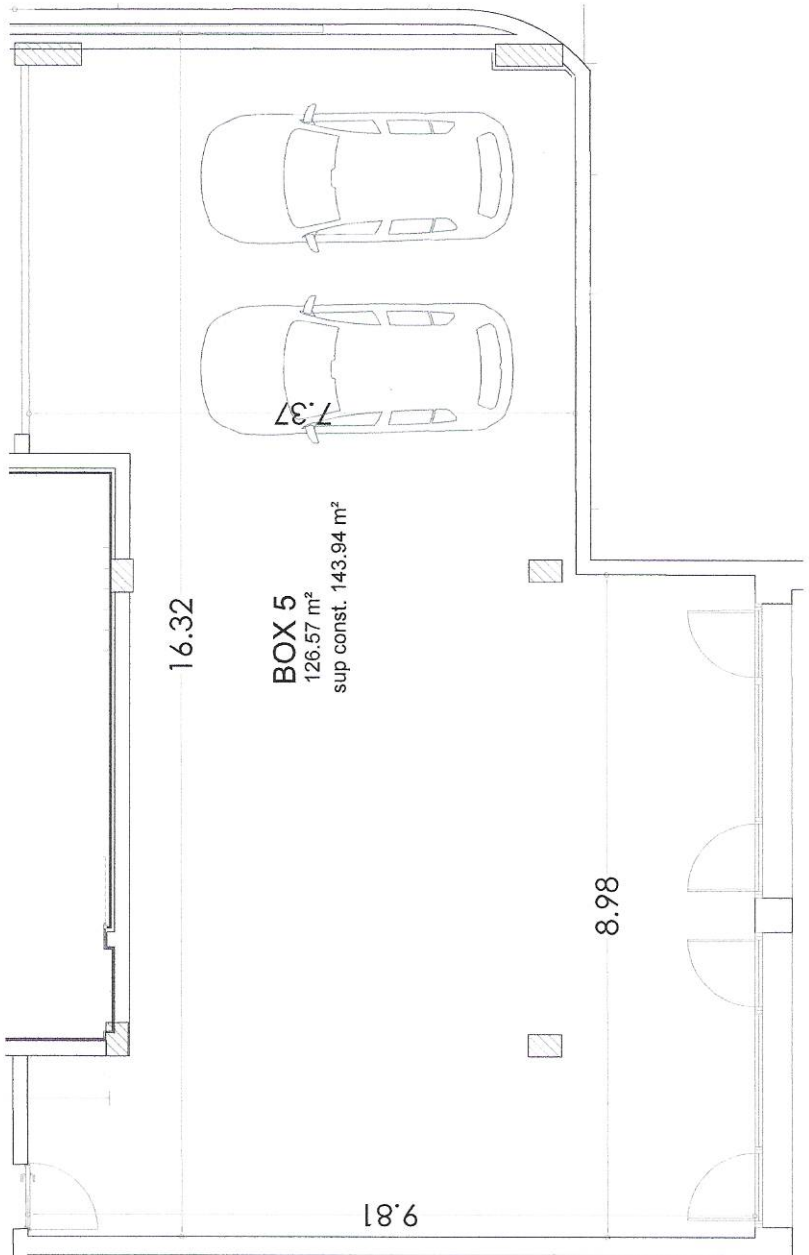

BOX 5 - PLANTA -1

Box 143,94 m²

Nota: Els límits, les superfícies, les mides, la configuració i altres, estan subjectes a possibles modificacions, exigències tècniques, jurídiques o comercials. El total de m² d'habitatge pot quedar afectat.

[AVA]