




esc.: 1/100

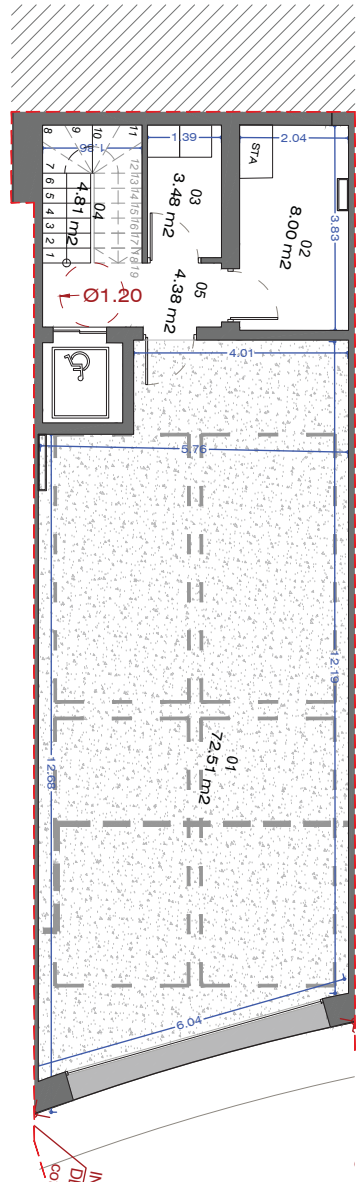

esc.: 1/100

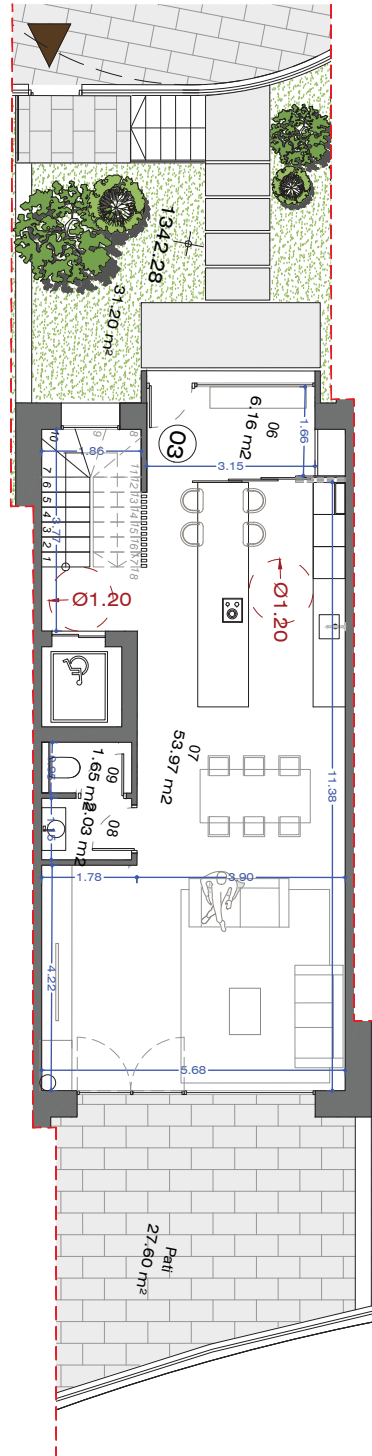

esc.: 1/100

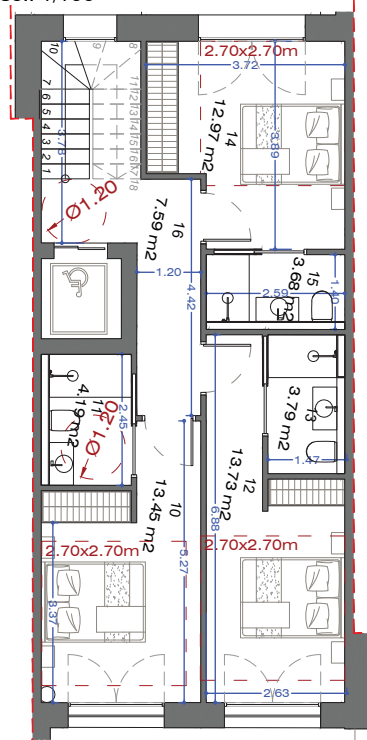


HABITATGE 03

HABITATGE 03		SUPERFÍCIE
01	Aparcament	72,64 m²
02	Sala de màquines	8,16 m²
03	Safareig	3,78 m²
04	Escala	4,90 m²
05	Passadís	4,35 m²
	TOTAL SUP. ÚTIL INTERIOR	93,83
	TOTAL SUP. CONSTRUÏDA HABITATGE	109,55

HABITATGE 03

HABITATGE 03		SUPERFÍCIE
06	Accés ppal.	6,19 m²
07	Cuina-Saló menjador	55,50 m²
08	Bany	1,90 m²
09	Vàter	1,54 m²
TOTAL SUP. ÚTIL INTERIOR		65,13 m²
TOTAL SUP. CONSTRUÏDA HABITATGE		84,61 m²
TOTAL SUP. CONSTRUÏDA JARDÍ FRONTAL		27,11 m²
TOTAL SUP. CONSTRUÏDA JARDÍ POSTERIOR		32,70 m²

esc.: 1/100

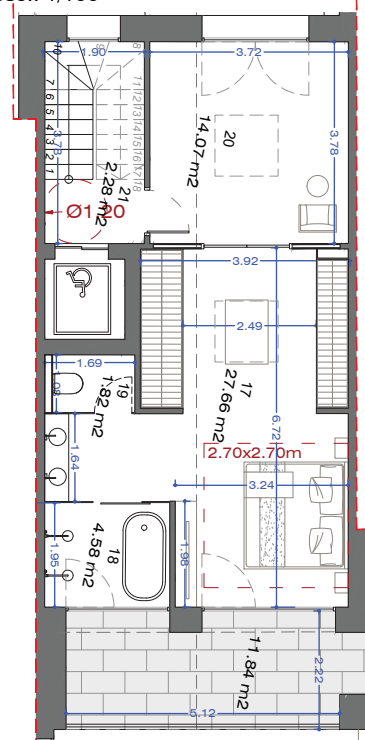

HABITATGE 03

HABITATGE 03		SUPERFÍCIE
10	Dormitori	13,21 m ²
11	Bany	4,04 m ²
12	Dormitori	15,11 m ²
13	Bany	3,74 m ²
14	Dormitori	13,32 m ²
15	Bany	3,94 m ²
16	Passadís	7,53 m ²

HABITATGE 0.

HABITATGE 03		SUPERFÍCIE
17	Dormitori principal	28,71 m²
18	Cambra humida	4,65 m²
19	Vàter	1,69 m²
20	Despatx	14,23 m²
21	Passadís	2,33 m²
	TOTAL SUP. ÚTIL INTERIOR	51,61 m²
	TOTAL SUP. CONSTRUÏDA HABITATGE	71,78 m²
	TOTAL SUP. CONSTRUÏDA TERRASSA	10,80 m²



10

92206A-TOT-240515LAH

MODIFICACIÓ

1/100

ADSERÀ GROUP

Col·legiat 120

arquitecte
ARNAU SEMPERE ALBERT

c. Prat de la Creu, 59-65, Esc B, Planta 2n
AD500 ANDORRA LA VELLA
tel 806 365 correu-e info@adseragroup.com