
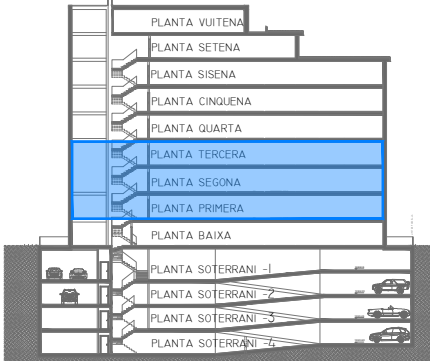


EDIFICI D' HABITATGES - ENCAMP

NURN

PORTA 1 P1-P2-P3

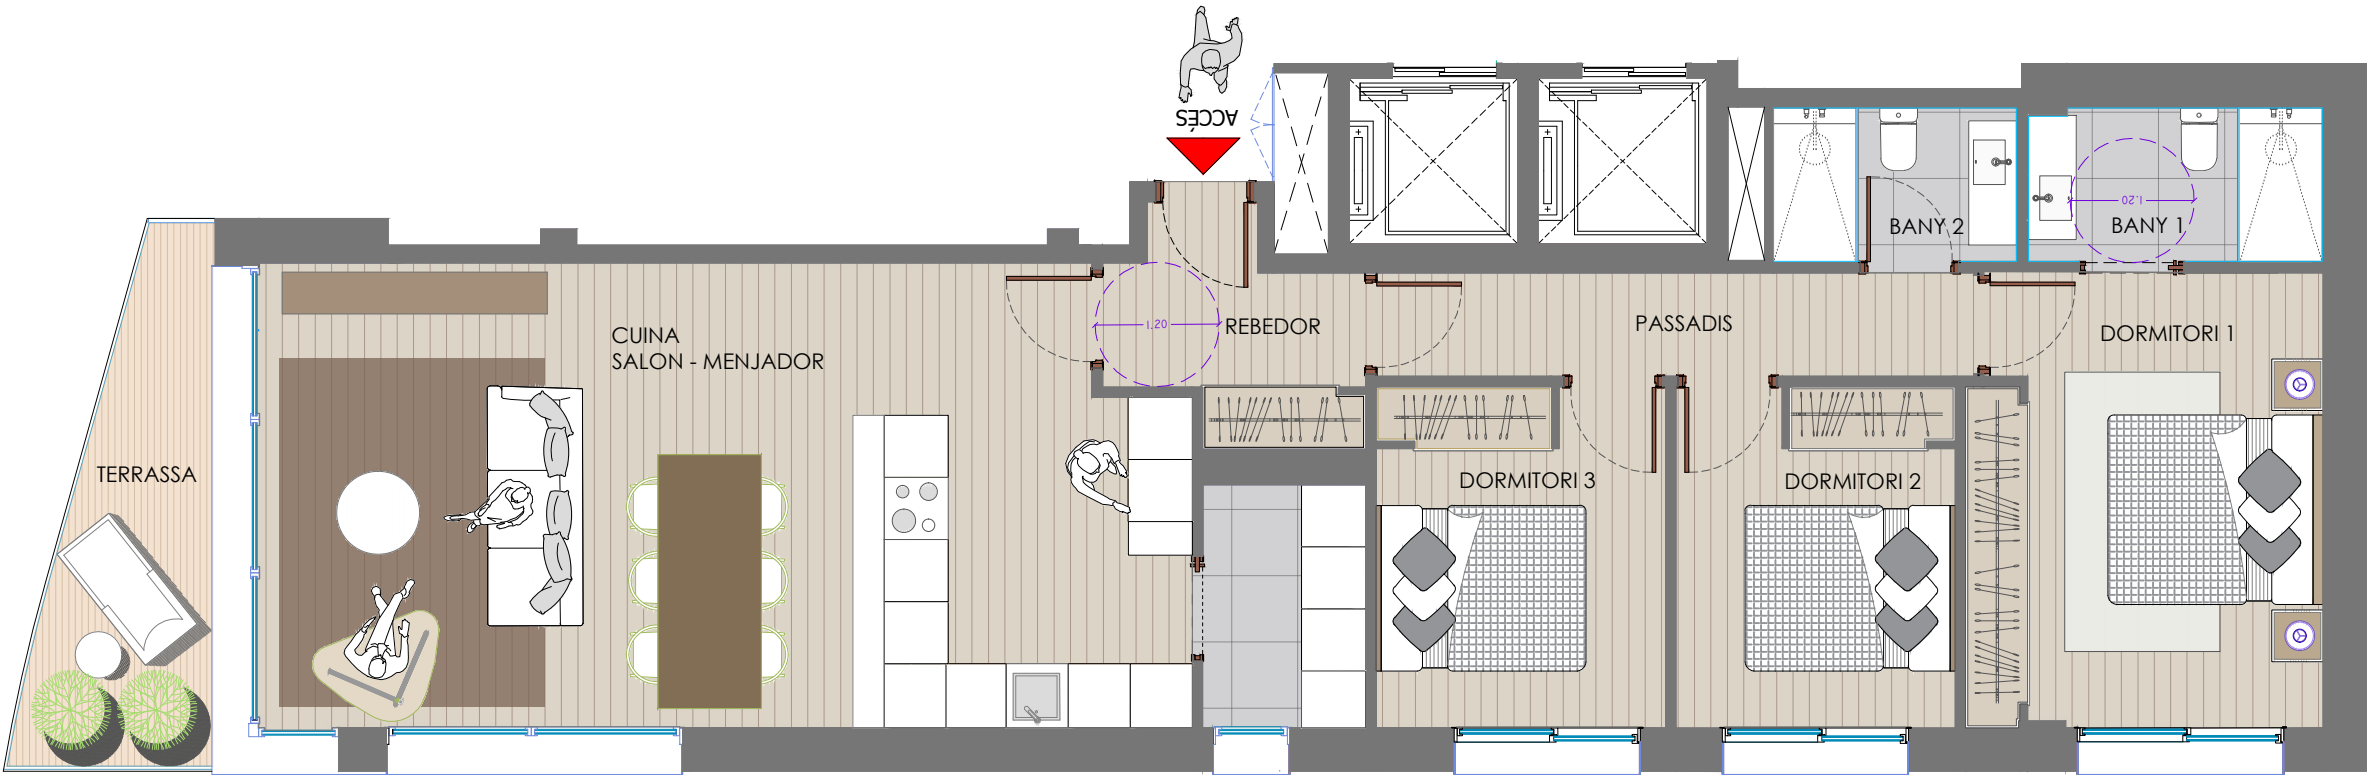

Important:
Plànols provisionals
estimatius.
No vinculants.

SUPERFÍCIES CONSTRUÏDES	
TOTAL HABITATGE	115,16
TERRASSA	7,44
TOTAL HABITATGE+TERRASSA	122.60